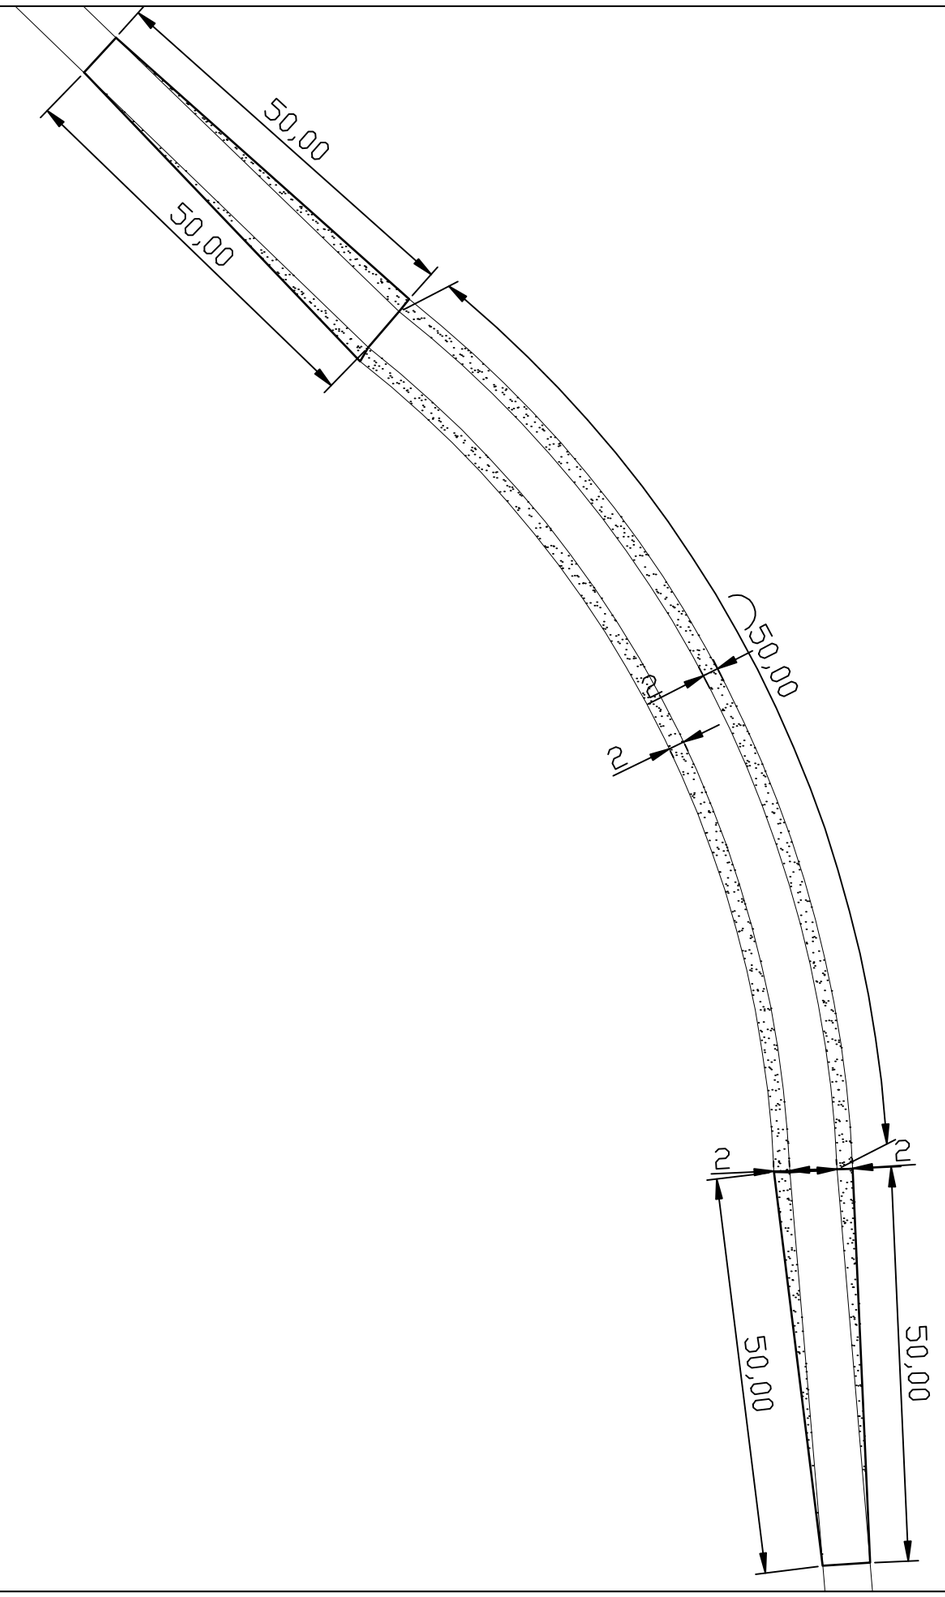

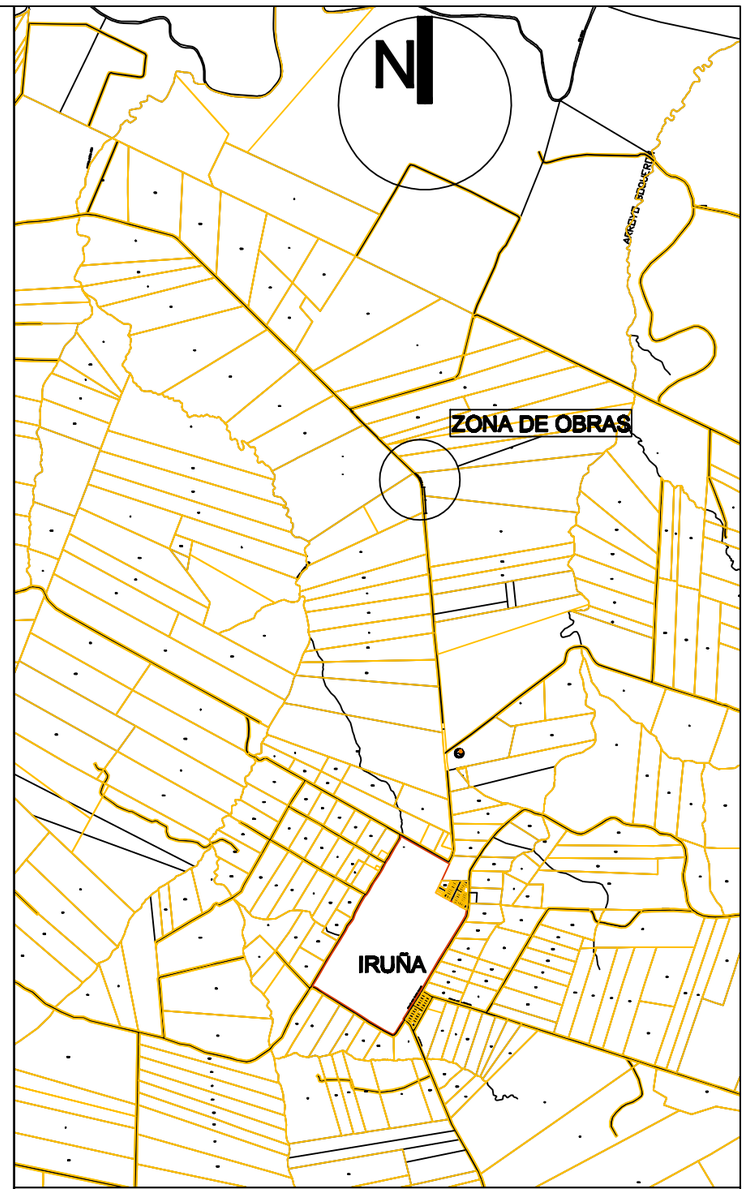

MUNICIPALIDAD DE IRUÑA

OBRA: CONSTRUCCION DEPAVIMENTO TIPO EMPEDRADO
SOBRE ANCHO EN CURVA. TRAMO CAMINERO DE ACCESO A LA CIUDAD DE IRUÑA

PROYECTO:	ING. CESAR CRISTALDO		
FECHA	: MAY / 2.017.-	ESCALA	S/E

PROYECTISTA

V° B°