Escuela Básica Nº 4320
"Boquerón"

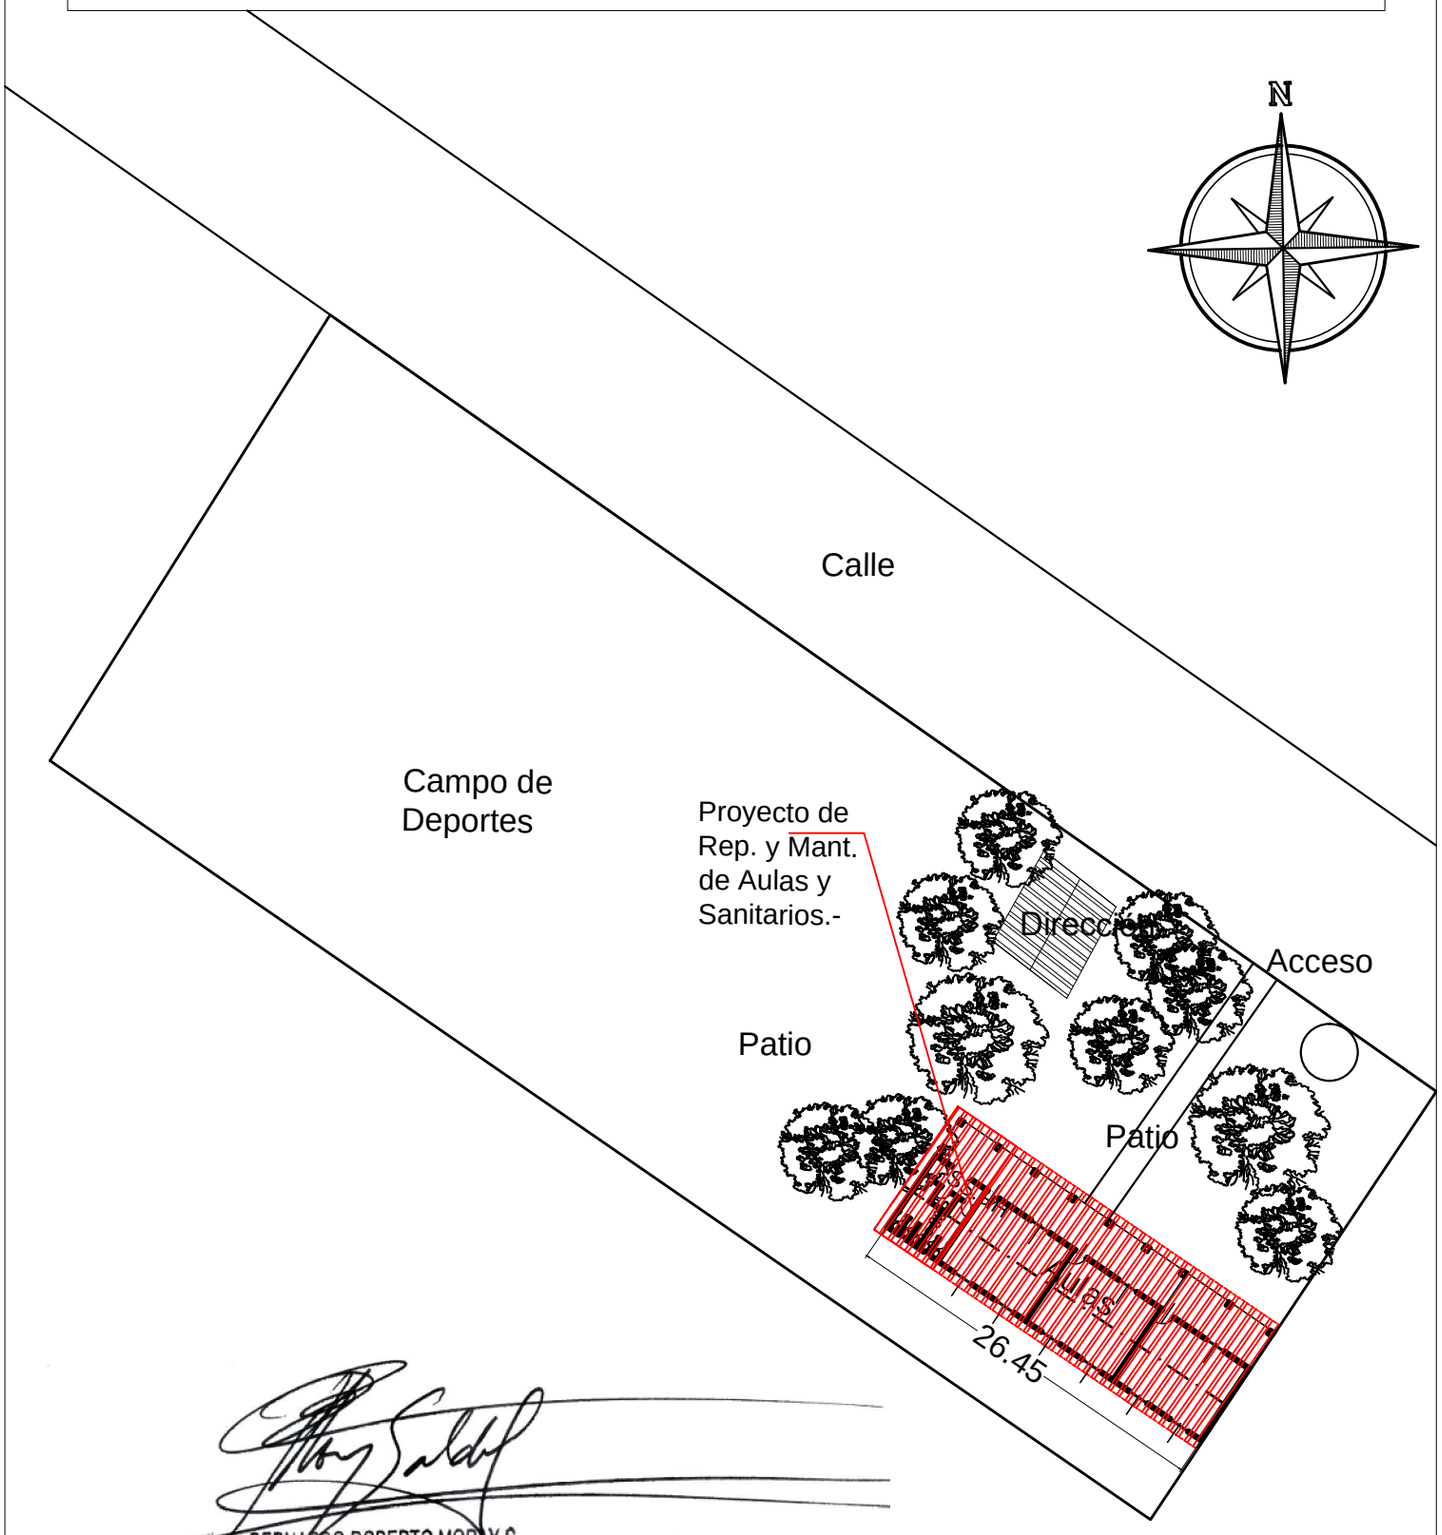

BERNARDO ROBERTO MORAY S.
ARQUITECTO
REG. PROF. N° 1544
RUC: 1238929-3
TEL.: 0981 - 486551

PLANTA DE UBICACIÓN
ESC_____1:500

Proyecto: Reparación y Mantenimiento de Aulas y Sanitarios con techo de Tejas