PLANOS DEL LOTE 1

3

RESUMEN

COLOCAR: 1 PD DE 10 KVA.

RED M.T.: 1640 M. DE CABLE 1X35 mm2. Aa.

RED BT MONF.: 450 M. DE CABLE 2X35 mm2. Aa.

OBS.: **TODOS LOS SOSTENES HºAº A COLOCAR LLEVAN CIMENTACIÓN REFORZADA TIPO 2**

Las letras indican los puntos donde deben ser unidos los planos Ej

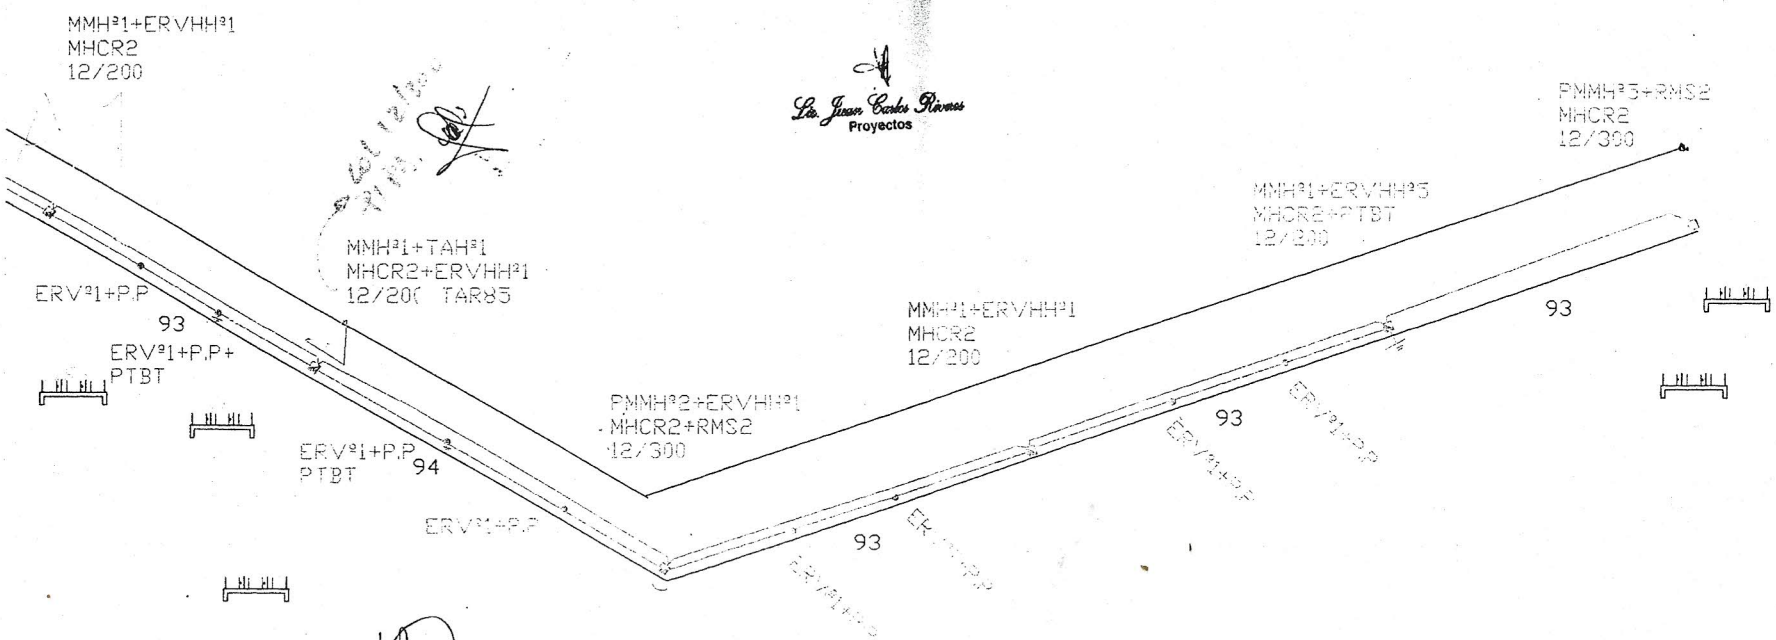

Lic. Juan Carlos Riveros
Proyectos

Ing. Hugo Rolón F.
Dpto. Distribución
Regional Ñeembucú

ANDE	ADMINISTRACION NACIONAL DE ELECTRICIDAD	AMPLIACION EN LAS LINEAS DE DISTRIBUCIÓN M.T. + B.T+PD
	DD/Ñee	YACARE COSTA
	NOMBRE	PILAR
NOV	LIC.JUAN CARLOS RIVEROS	DEPARTAMENTO DE ÑEEMBUCU
		PTO Nº: 210.117/0/9 PNO. Nº 40.330 EXP P41212011090002

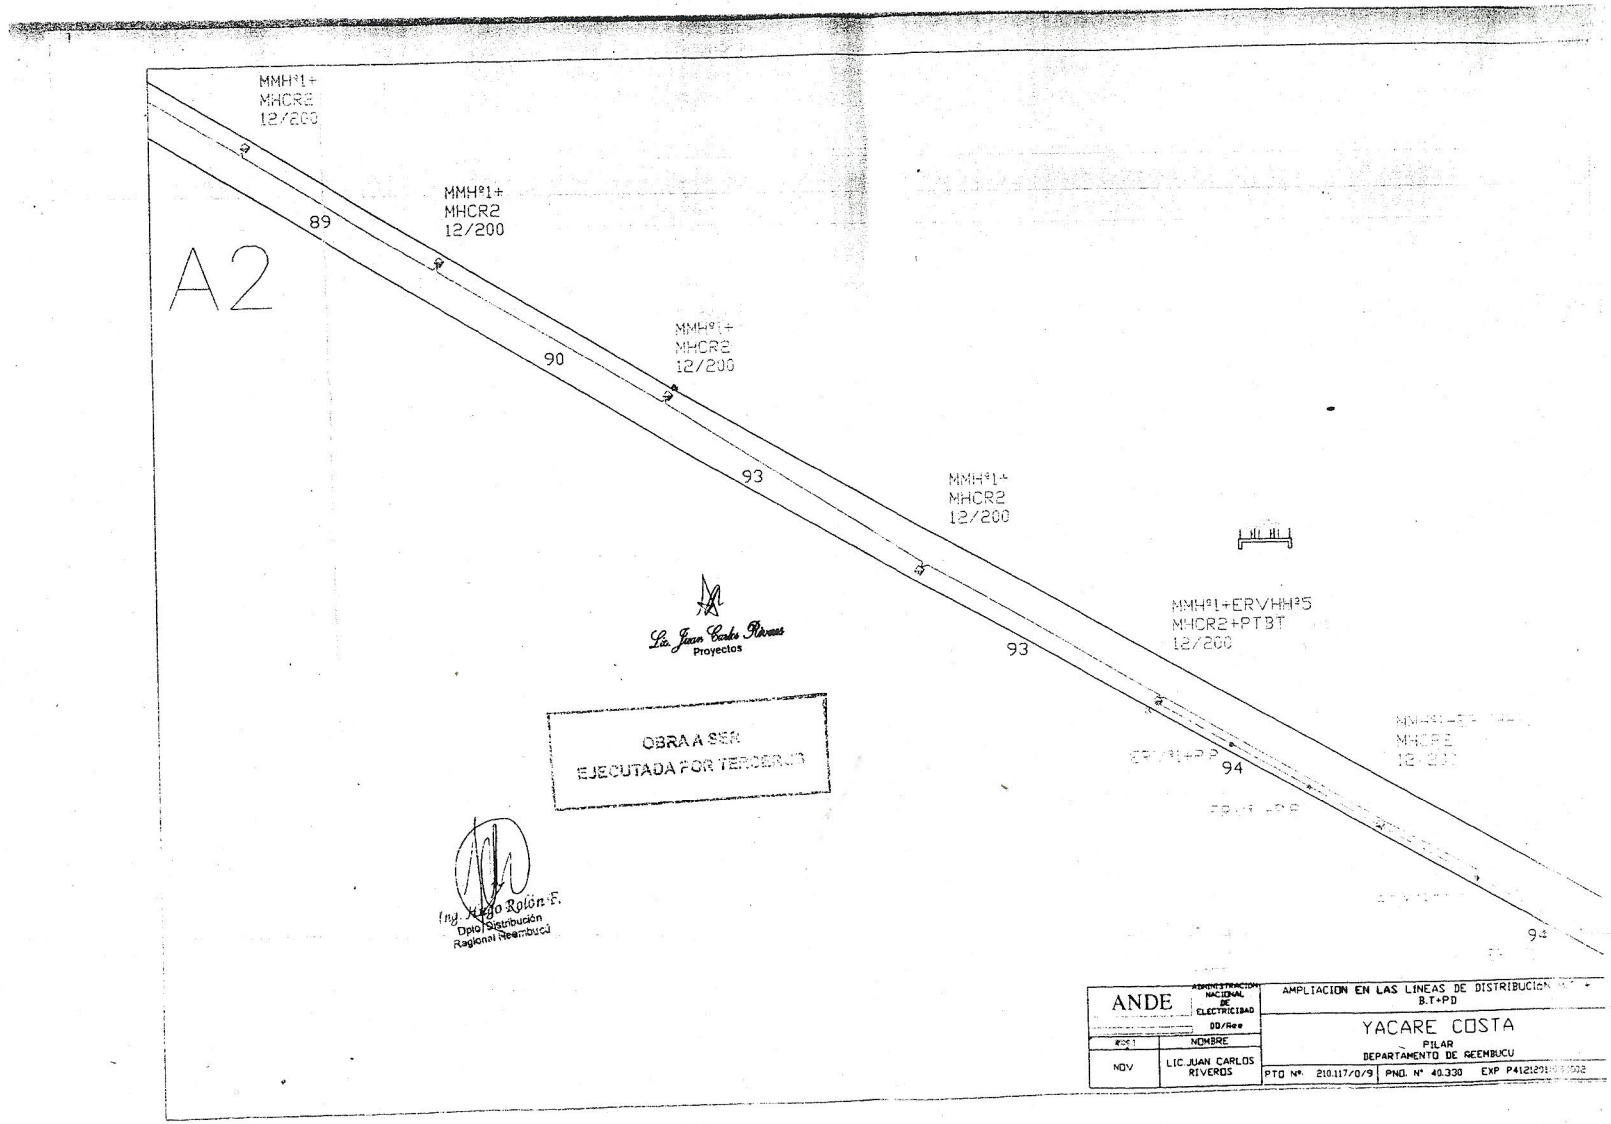
MMH°1+
MHCR2
12/200
89
MMH°1+
MHCR2
12/200
A2
90
MMH°1+
MHCR2
12/200
93
MMH°1+
MHCR2
12/200
MMH°1+ERVHH°5
MHCR2+PTBT
12/200
93
94
Lic. Juan Carlos Riveros
Proyectos
OBRA A SER
EJECUTADA POR TERCEROS
Ing. Hugo Rolón E.
Dpto. Distribución
Regional Reembucú
ANDE
ADMINISTRACION NACIONAL DE ELECTRICIDAD
DD/Ree
NOMBRE
LIC JUAN CARLOS RIVEROS
NOV
AMPLIACION EN LAS LINEAS DE DISTRIBUCION M.T.+B.T+PD
YACARE COSTA
PILAR
DEPARTAMENTO DE REEMBUCU
PTO Nº. 210.117/0/9
PND. Nº 40.330
EXP P412120

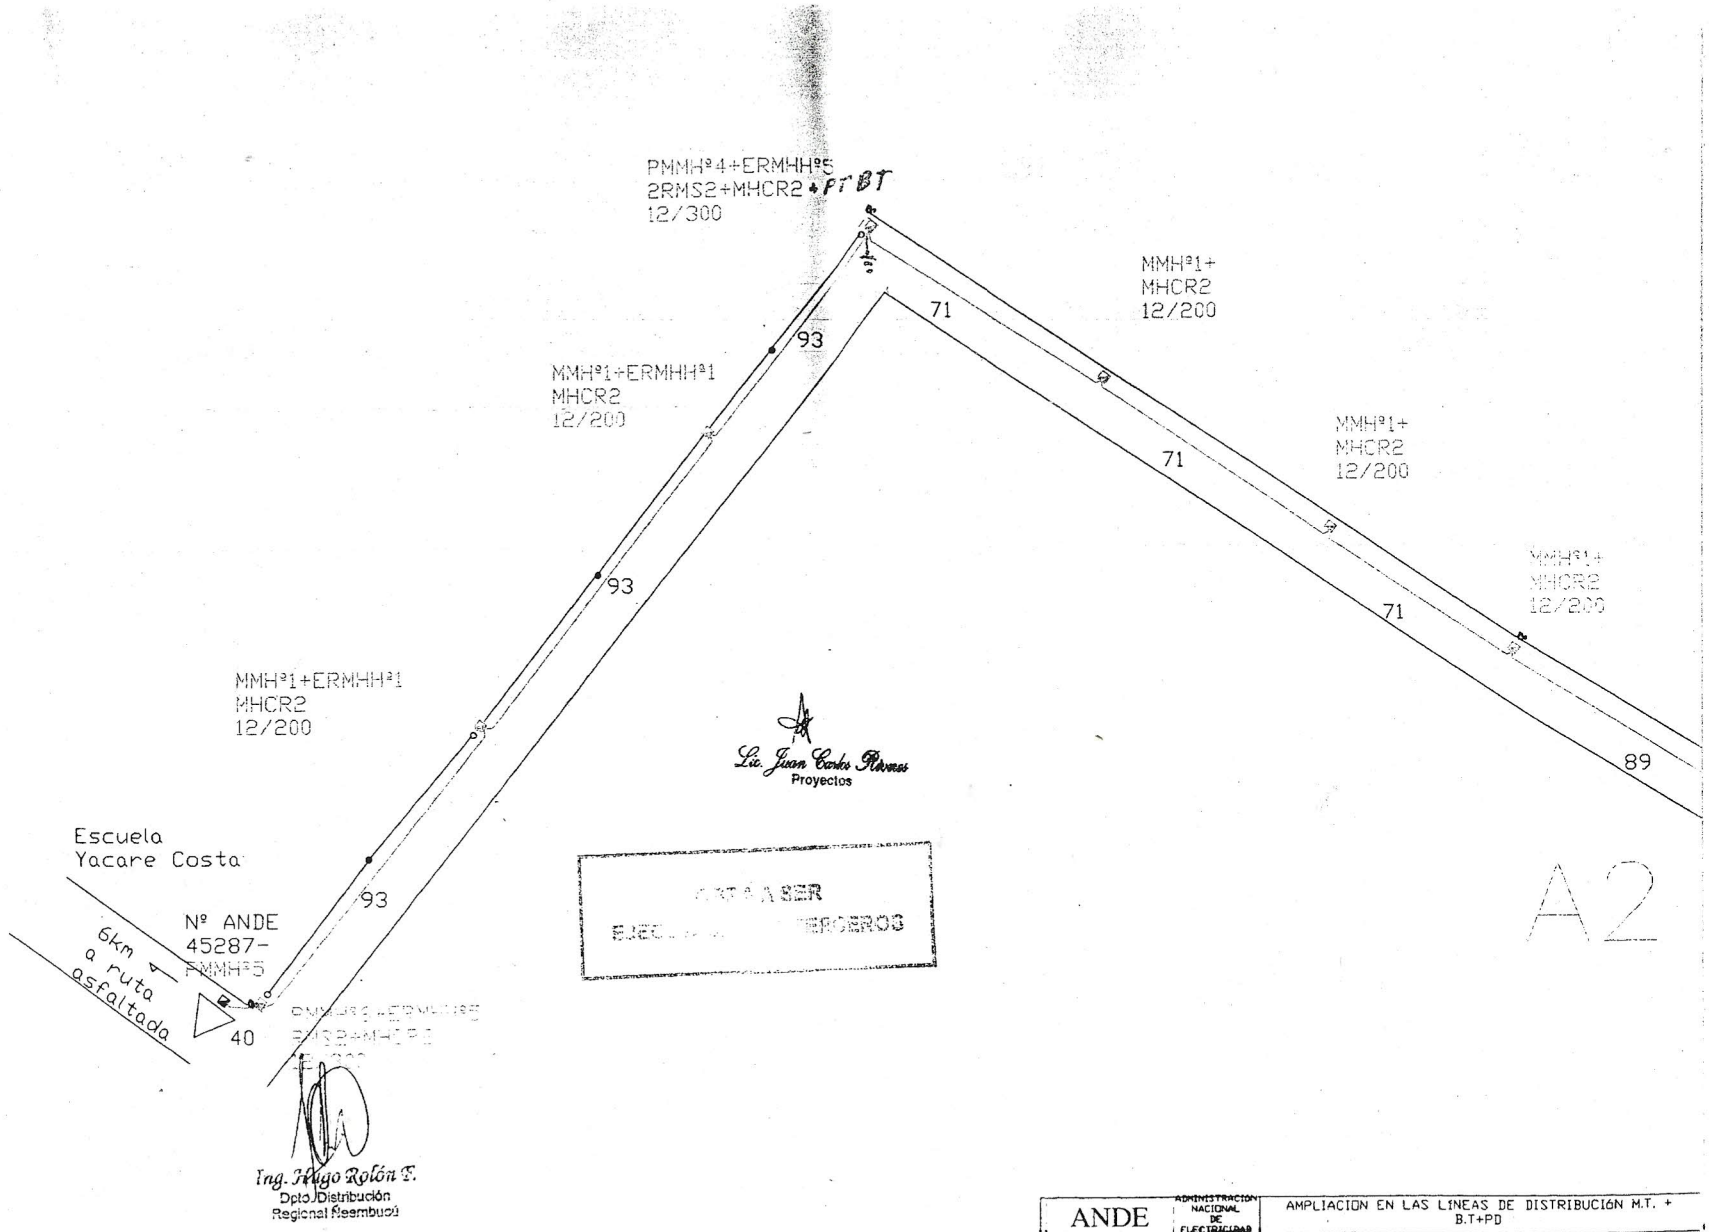

Ing. Hugo Rolón F.
Dpto. Distribución
Regional Reembucú

ANDE	ADMINISTRACIÓN NACIONAL DE ELECTRICIDAD DD/Ree	AMPLIACION EN LAS LÍNEAS DE DISTRIBUCIÓN M.T. + B.T+PD
		YACARE COSTA PILAR DEPARTAMENTO DE REEMBUCU
NOV	LIC.JUAN CARLOS RIVEROS	PTO Nº: 210.117/0/9 PNO. Nº 40.330 EXP P41212011090002

PLANOS DEL LOTE 2

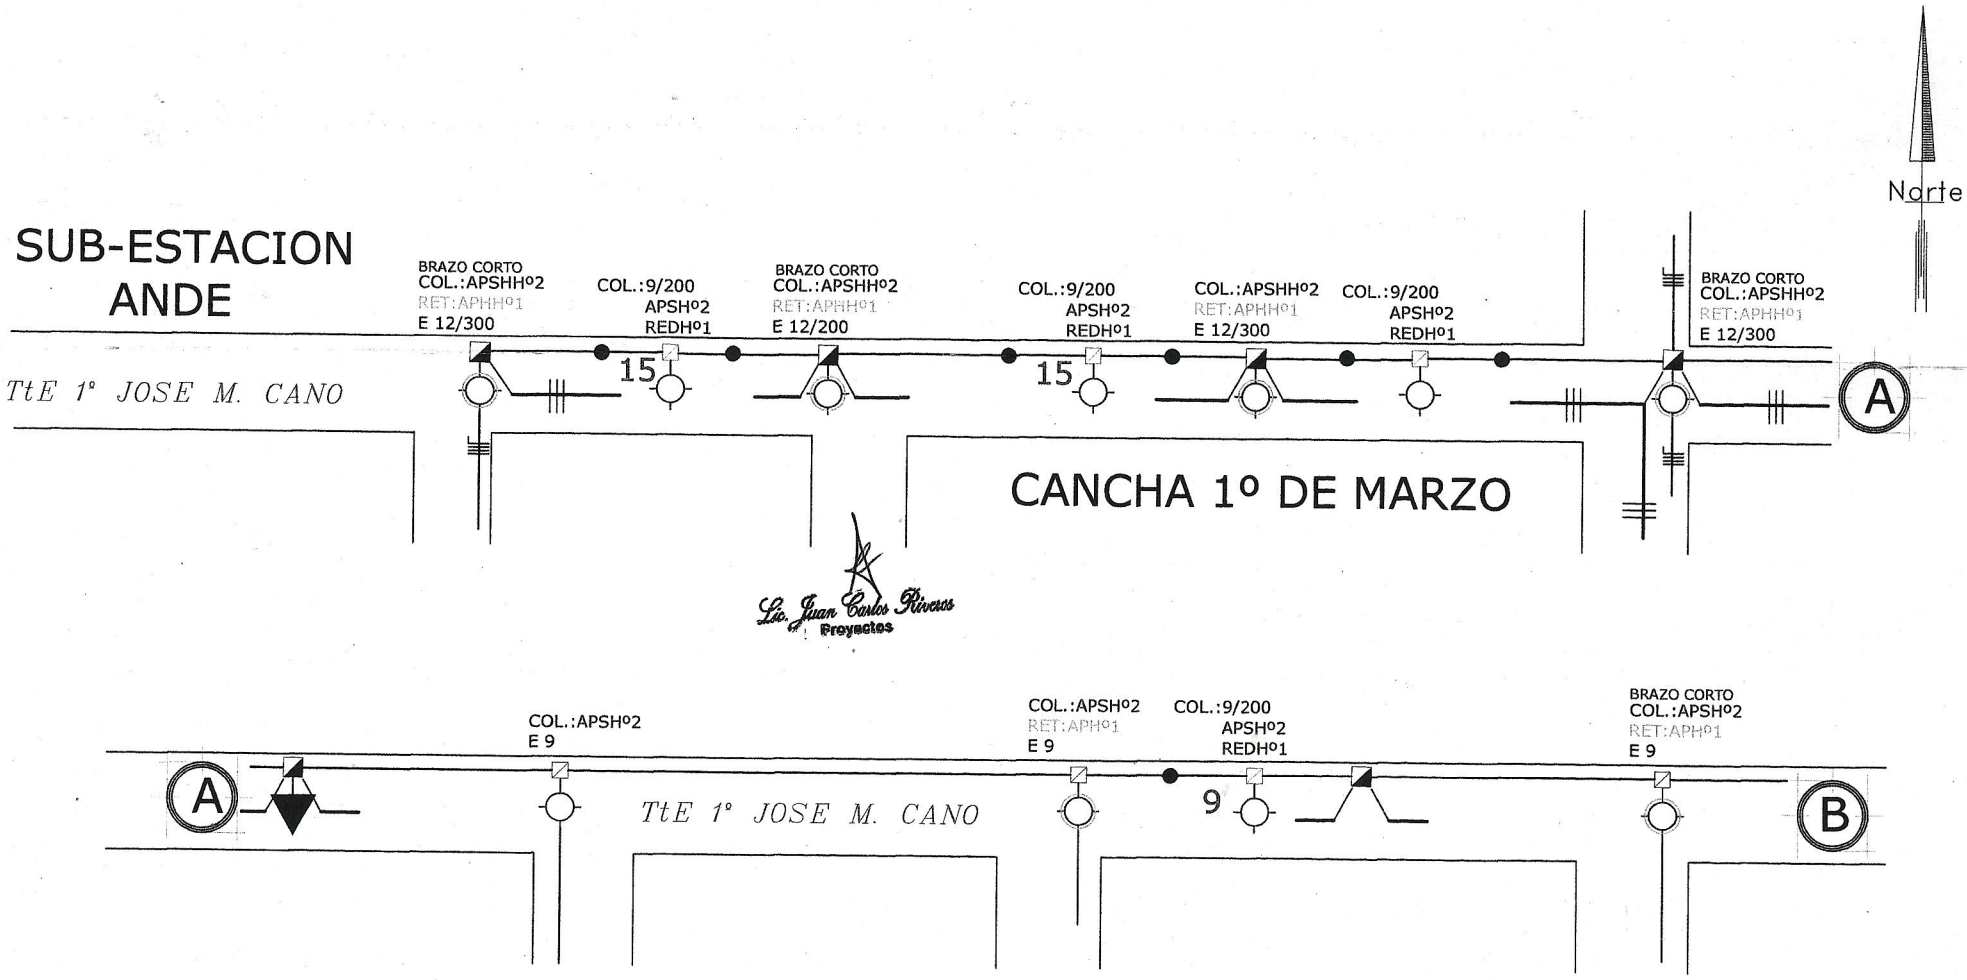

YTORORO-PILAR

TRAMO A-B

ANDE	ADMINISTRACIÓN NACIONAL DE ELECTRICIDAD	PROYECTO ILUMINACION TtE 1º JOSE M. CANO
	DD/ÑEE	ZONA BARRIO YTORORO
2012	NOMBRE	EXP. Nº.....
PROY.	Rodrigo Torres L.	DEPARTAMENTO DE ÑE´EMBUCU
APROB.	LIC:JUAN CARLOS RIVEROS	PTO Nº: 240.950 / PNO. Nº 40.778 / Lam: 01 / 01

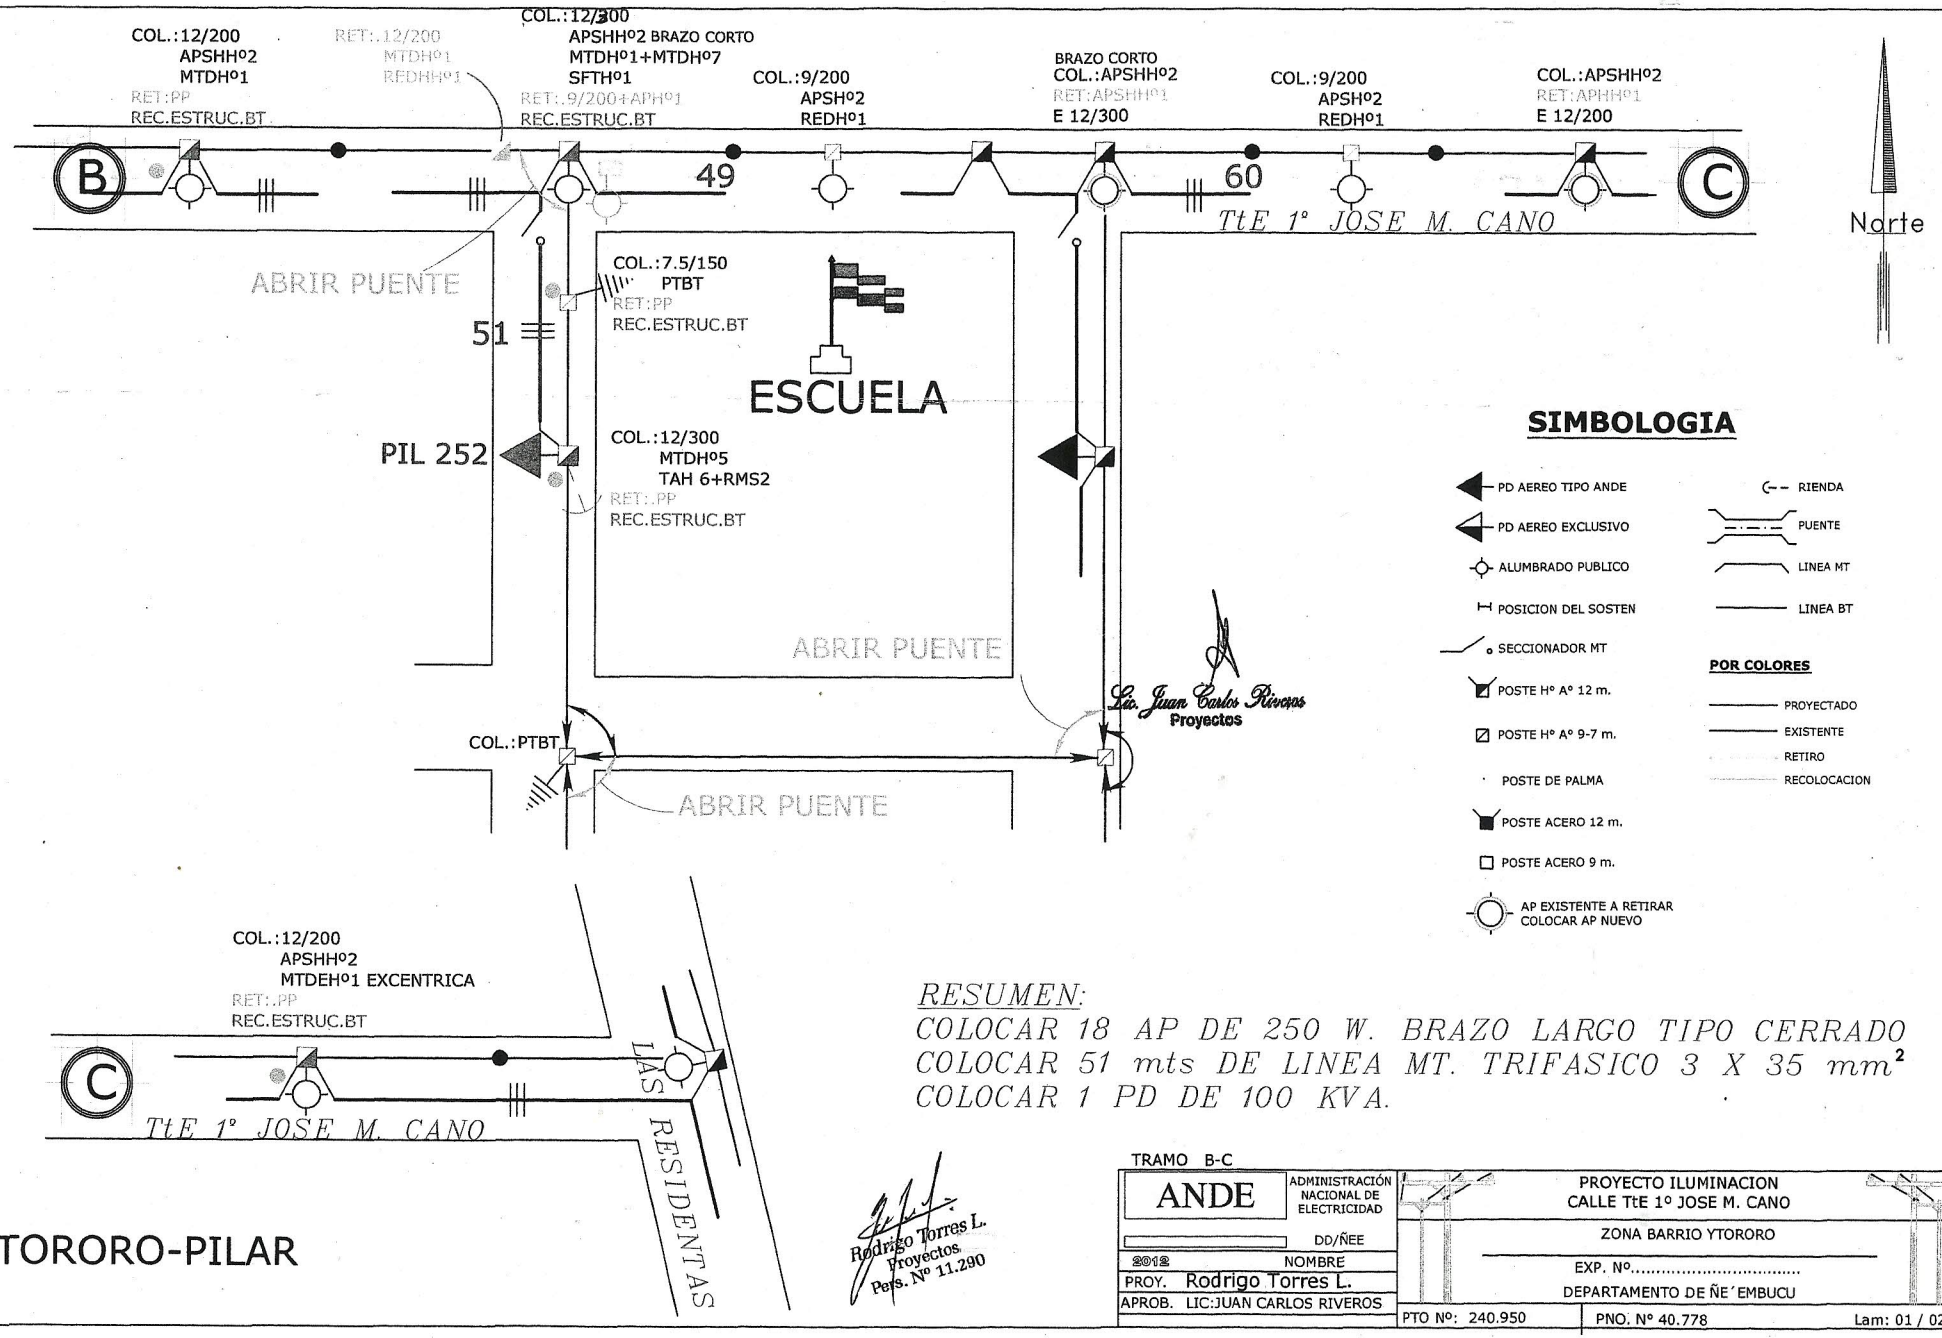
COL.:12/200
APSHH°2
MTDH°1
RET:PP
REC.ESTRUC.BT
RET:.12/200
MTDH°1
REDHH°1
COL.:12/300
APSHH°2 BRAZO CORTO
MTDH°1+MTDH°7
SFTH°1
RET:.9/200+APH°1
REC.ESTRUC.BT
COL.:9/200
APSH°2
REDH°1
BRAZO CORTO
COL.:APSHH°2
RET:APSHH°1
E 12/300
COL.:9/200
APSH°2
REDH°1
COL.:APSHH°2
RET:APHH°1
E 12/200
B
49
60
C
TtE 1° JOSE M. CANO
Norte
ABRIR PUENTE
51
COL.:7.5/150
PTBT
RET:PP
REC.ESTRUC.BT
ESCUELA
PIL 252
COL.:12/300
MTDH°5
TAH 6+RMS2
RET:.PP
REC.ESTRUC.BT
ABRIR PUENTE
COL.:PTBT
ABRIR PUENTE
Lic. Juan Carlos Riveros
Proyectos
SIMBOLOGIA
PD AEREO TIPO ANDE
PD AEREO EXCLUSIVO
ALUMBRADO PUBLICO
POSICION DEL SOSTEN
SECCIONADOR MT
POSTE H° A° 12 m.
POSTE H° A° 9-7 m.
POSTE DE PALMA
POSTE ACERO 12 m.
POSTE ACERO 9 m.
AP EXISTENTE A RETIRAR
COLOCAR AP NUEVO
RIENDA
PUENTE
LINEA MT
LINEA BT
POR COLORES
PROYECTADO
EXISTENTE
RETIRO
RECOLOCACION
COL.:12/200
APSHH°2
MTDEH°1 EXCENTRICA
RET:.PP
REC.ESTRUC.BT
C
TtE 1° JOSE M. CANO
LAS RESIDENTAS
YTORORO-PILAR
RESUMEN:
COLOCAR 18 AP DE 250 W. BRAZO LARGO TIPO CERRADO
COLOCAR 51 mts DE LINEA MT. TRIFASICO 3 X 35 mm²
COLOCAR 1 PD DE 100 KVA.
Rodrigo Torres L.
Proyectos
Pers. Nº 11.290
TRAMO B-C
ANDE
ADMINISTRACIÓN NACIONAL DE ELECTRICIDAD
DD/ÑEE
2012
NOMBRE
PROY. Rodrigo Torres L.
APROB. LIC:JUAN CARLOS RIVEROS
PROYECTO ILUMINACION
CALLE TtE 1° JOSE M. CANO
ZONA BARRIO YTORORO
EXP. Nº.....
DEPARTAMENTO DE ÑE´EMBUCU
PTO Nº: 240.950
PNO. Nº 40.778
Lam: 01 / 02