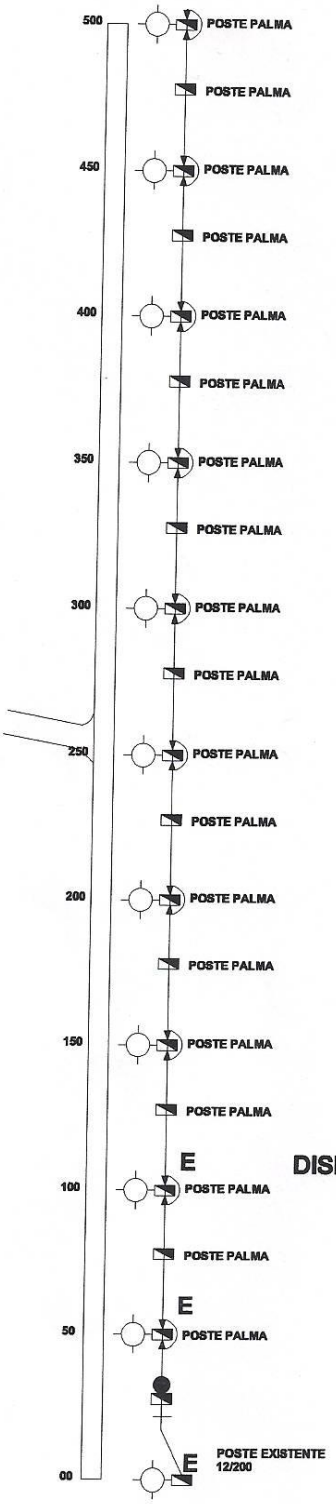

DISEÑO PLANTA - ESQUEMA

TRABAJOS A EJECUTAR

1- CAMBIO DE POSTE DE PALMA - COLOCAR , ALTO 7 M; 1 UNIDAD
2- TENDIDO DE CONDUCTOR MT 1 X 35 MM2 - 500 MTS
3- COLOCACION DE POSTE DE PALMA INTERMEDIO DE 9 MT
4- MONTAJE DE ESTRUCTURA MT; 19 UNIDADES

MUNICIPALIDAD DE MAYOR J. OTAÑO		
LUGAR: REPATRIACION DEL ESTE , URBINA, SAN MIGUEL		
DIVISION: PROYECTO Y FISCALIZACIÓN		
ESCALA 1:100	PLANO	PLANO Nº
AÑO 2009	ILUMINACION RURAL	00

SILVIO FLORENTIN BRIZUELA
CATASTRO

MUNICIPALIDAD DE MAYOR J. D OTAÑO
CATASTRO
SECRETARIA
Itapua - Paraguay