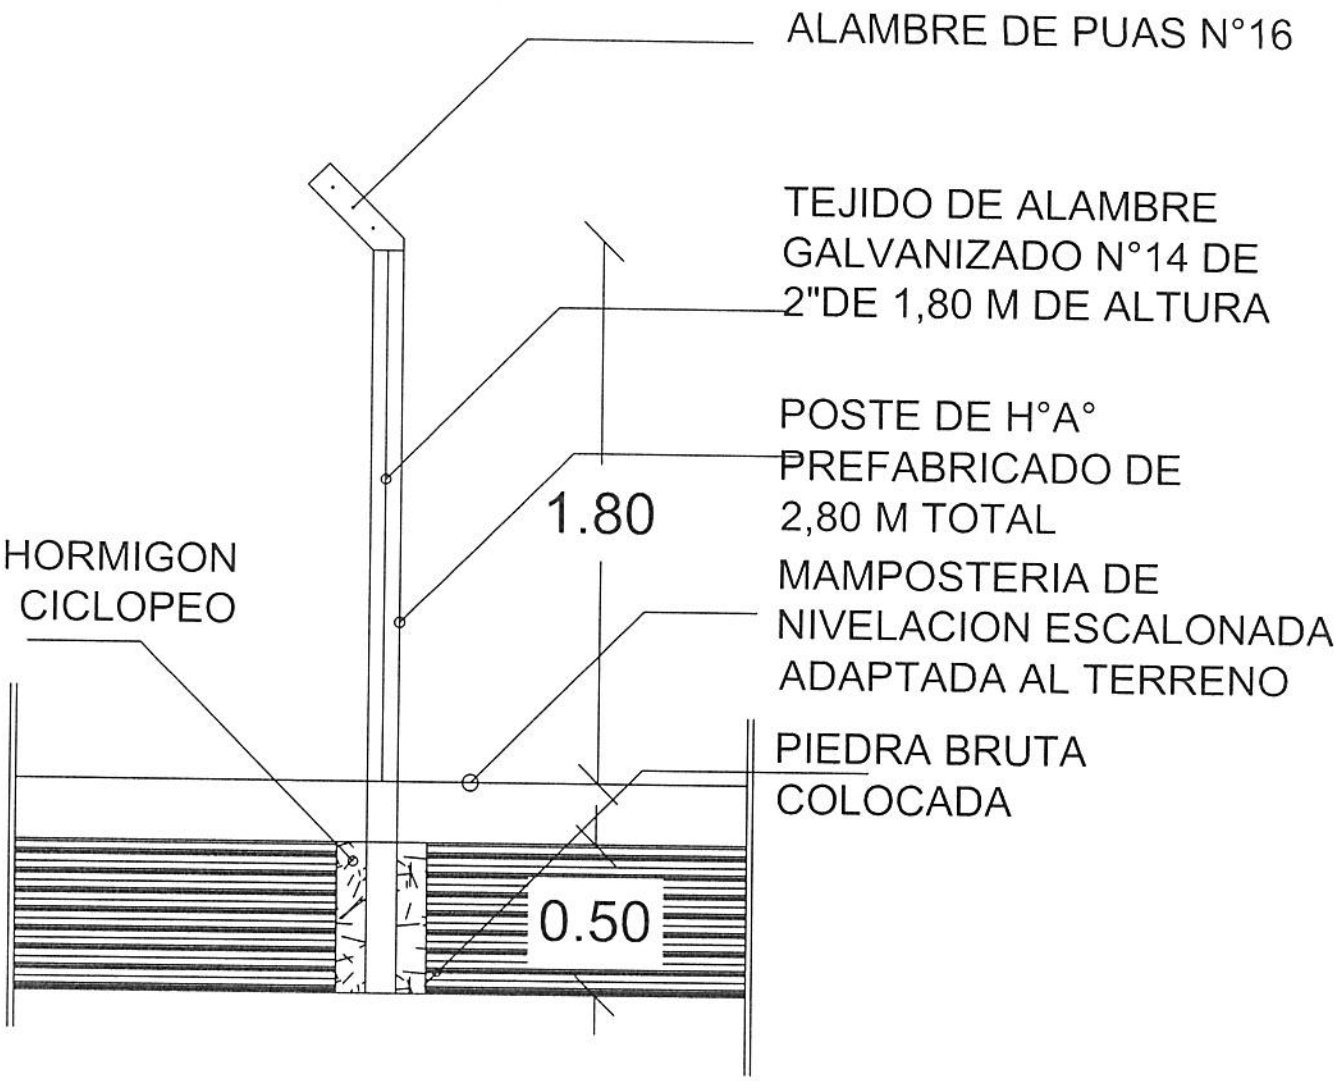

OBS: LA CIMENTACION SERA DE 0,50 DE PROFUNDIDAD, CON UN ANCHO DE 30 CM Y SE DESARROLLARA A LO LARGO DE LA EXTENSION DEL CERCADO.
LOS POSTES SERAN ANCLADOS , CON UNA ZANJA CON HORMIGON CICLOPEO DE 0,50 M DE PROFUNDIDAD

0M 1M 2M

DETALLE DE VALLADO PERIMETRAL.
OBRA VALLADO PERIMETRAL DE KOICA
ESCALA 1:25

MINISTERIO DE JUSTICIA TRABAJO
SERVICIO NACIONAL DE
DPTO. DE MANTENIMIENTO DE OBRAS Y EQUIPOS

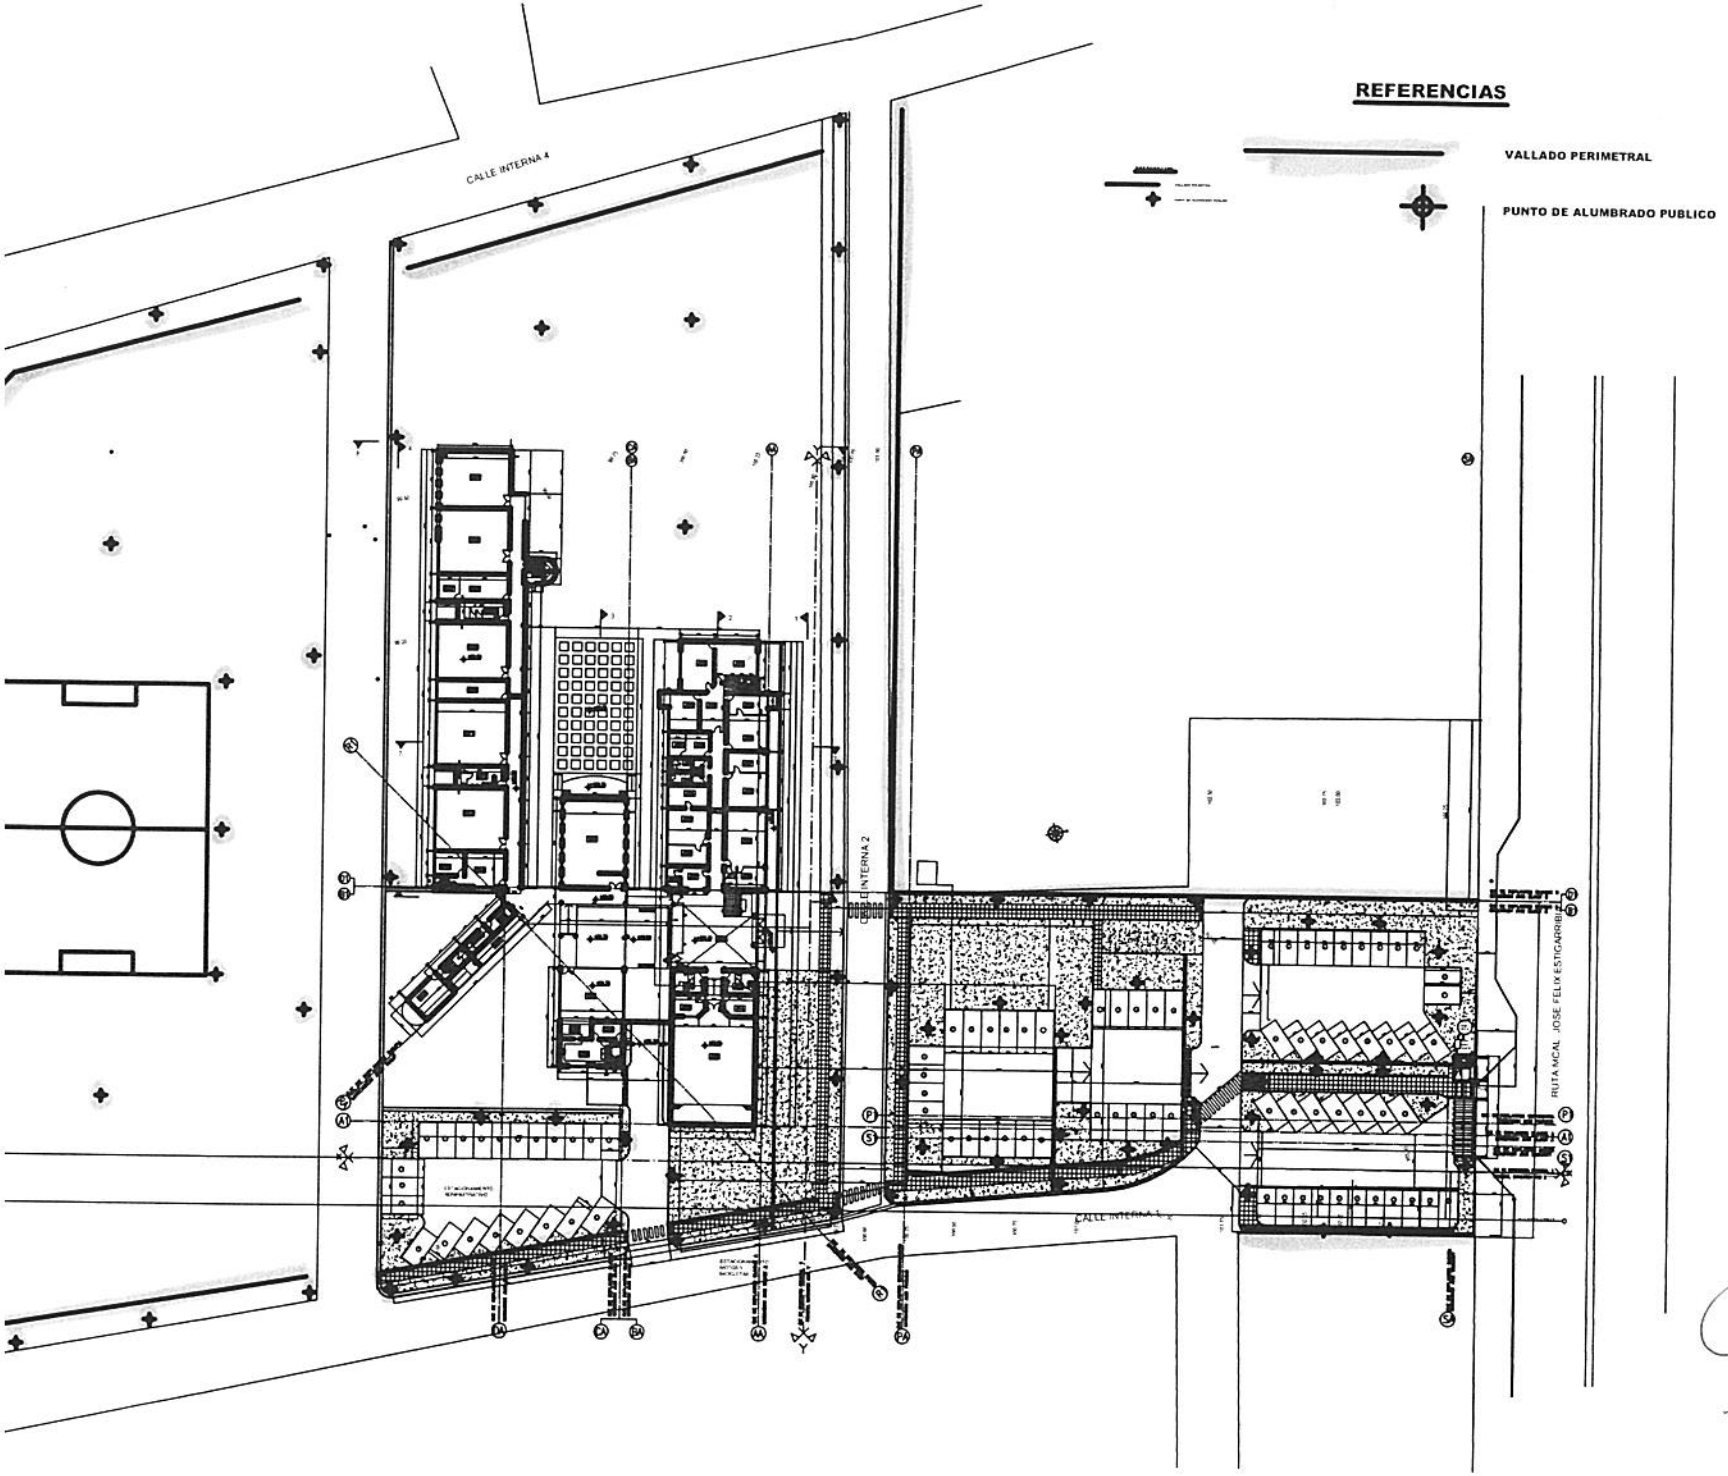
REFERENCIAS
VALLADO PERIMETRAL
PUNTO DE ALUMBRADO PUBLICO
CALLE INTERNA 4
CALLE INTERNA 2
CALLE INTERNA 1
RUTA NACAL JOSE FELIX ESTIGARRIBIA