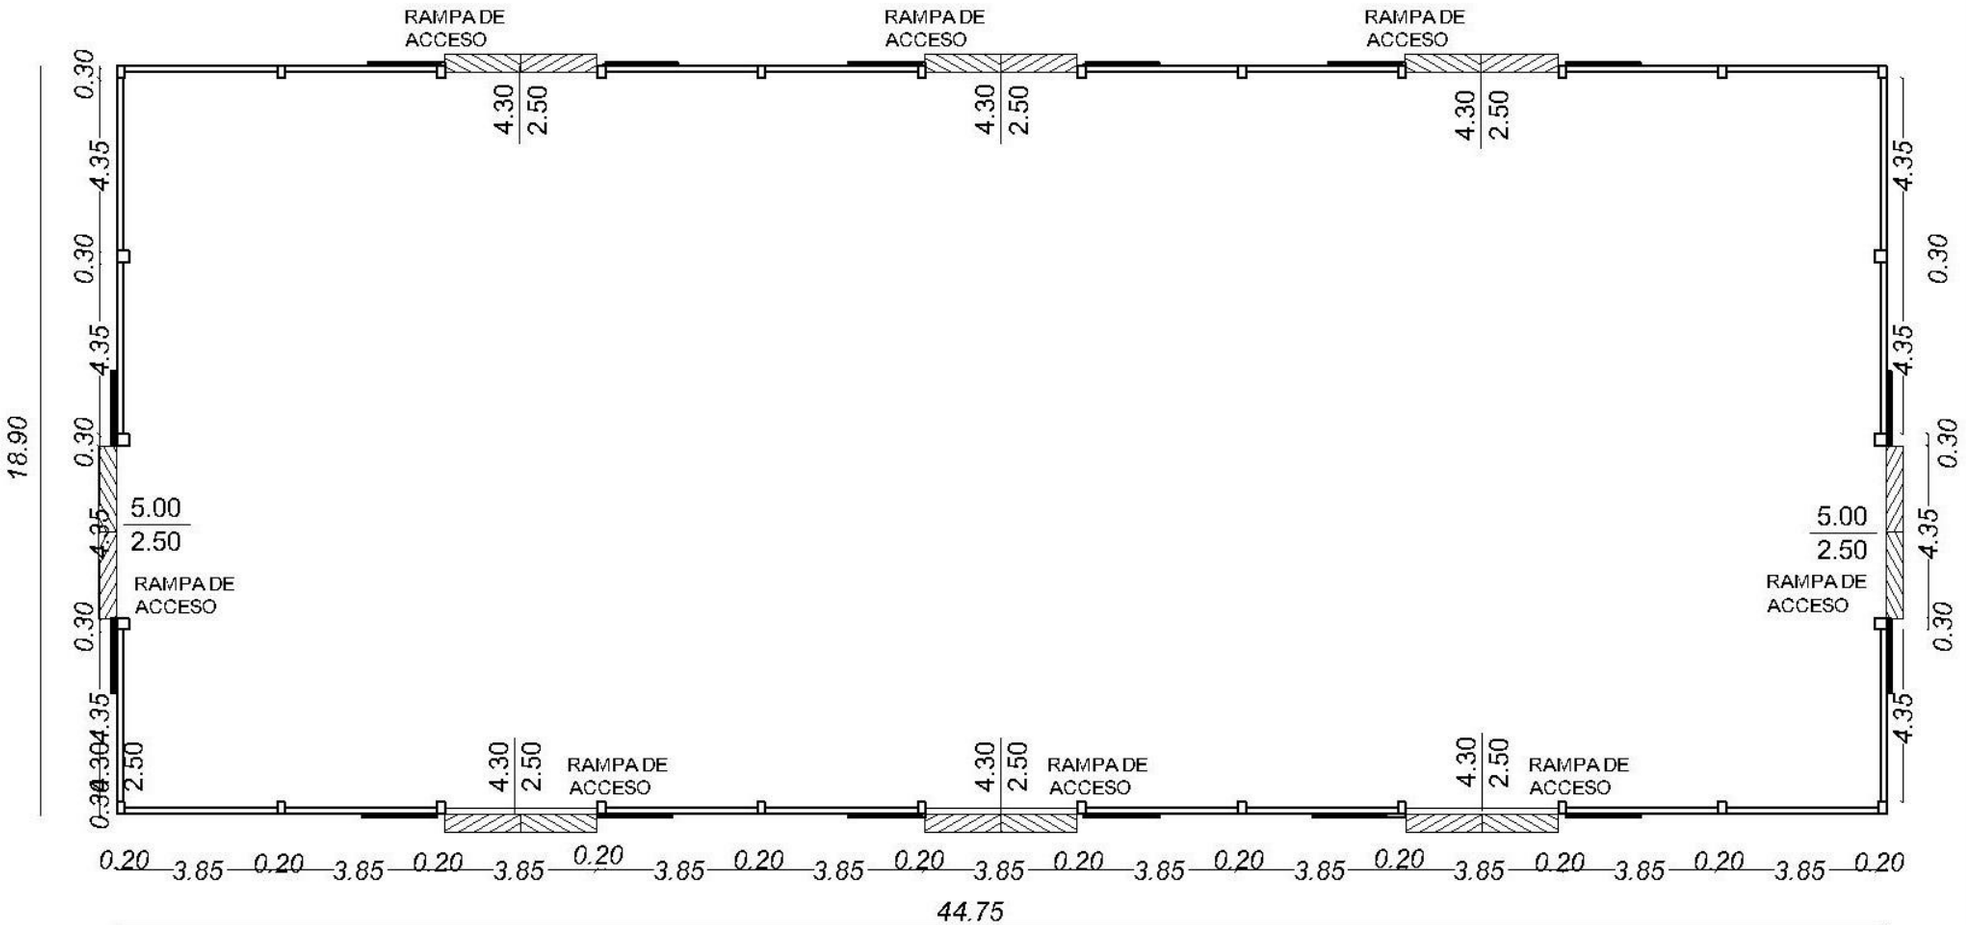

PLANTA ARQUITECTONICA

MUNICIPALIDAD DE CONCEPCIÓN

CERRAMIENTO DEL MERCADO MUNICIPAL

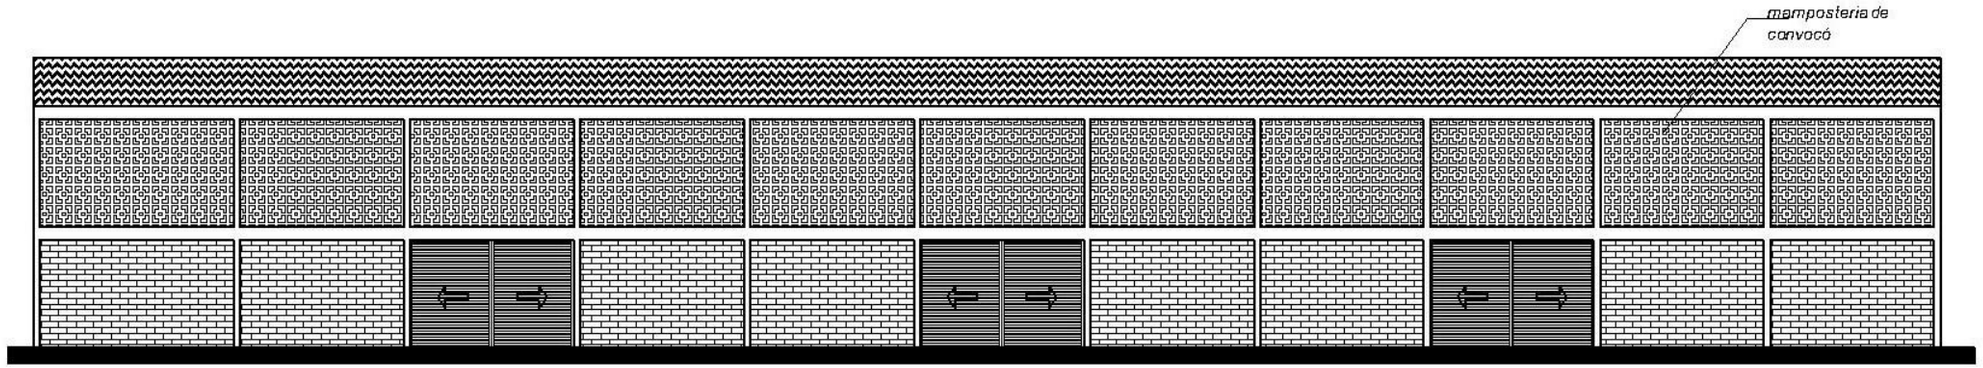

FACHADA LATERAL

FACHADA NORTE

MUNICIPALIDAD DE CONCEPCIÓN

CERRAMIENTO DEL MERCADO MUNICIPAL