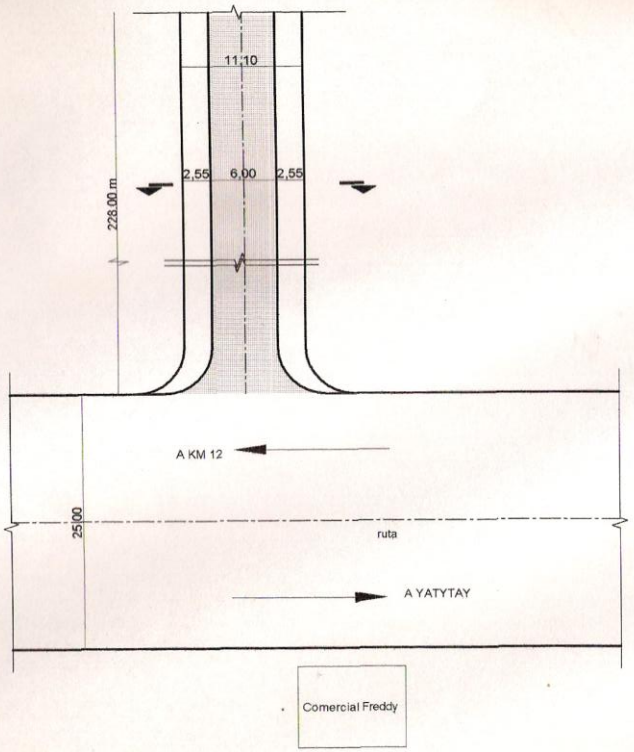

EMPEDRADO SAN RAFAEL KM 10
ESCALA 1/200

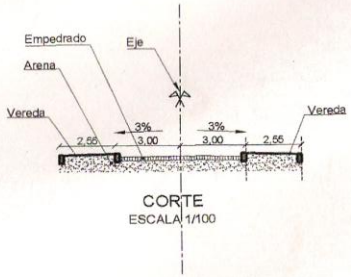

CORTE
ESCALA 1/100

REPUBLICA DEL PARAGUAY

MUNICIPALIDAD DE SAN RAFAEL DEL PARANA

PROYECTO DE CONSTRUCCION DE CAMINO EMPEDRADO

UBICACION: SAN RAFAEL KM 10

Sup a empedrar: 1368 m2

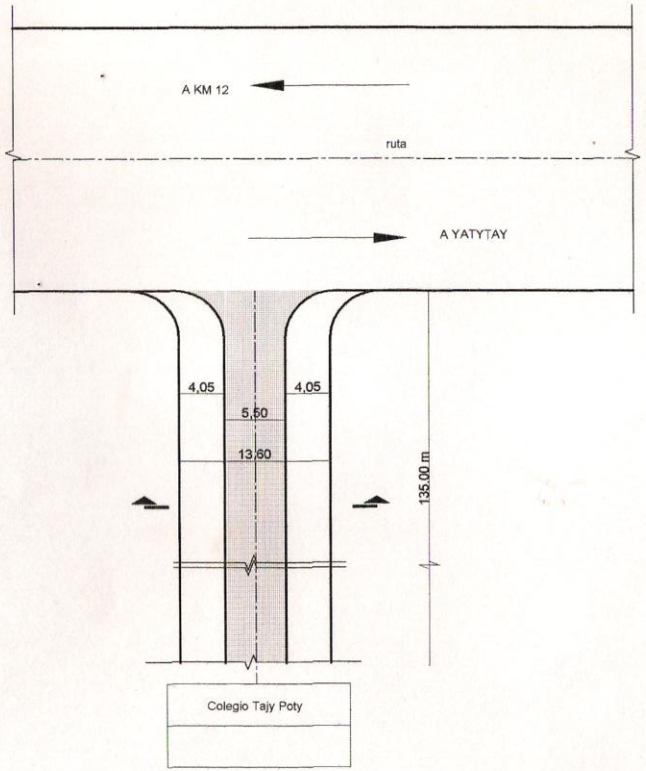

EMPEDRADO SAN RAFAEL KM 10
ESCALA 1/200

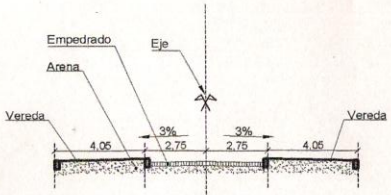

CORTE
ESCALA 1/100

REPUBLICA DEL PARAGUAY

MUNICIPALIDAD DE SAN RAFAEL DEL PARANA

PROYECTO DE CONSTRUCCION DE CAMINO EMPEDRADO

UBICACION: SAN RAFAEL KM 10

Sup a empedrar: 742.5 m2

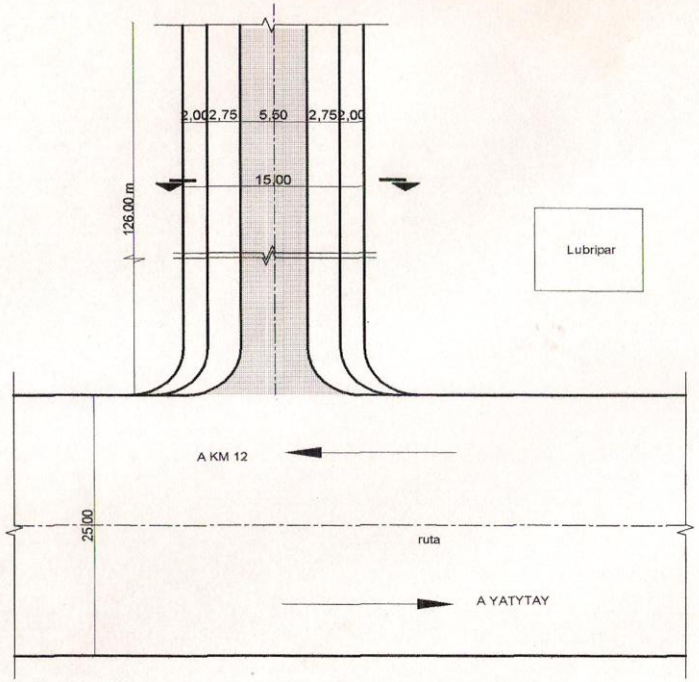

EMPEDRADO SAN RAFAEL KM 10
ESCALA 1/200

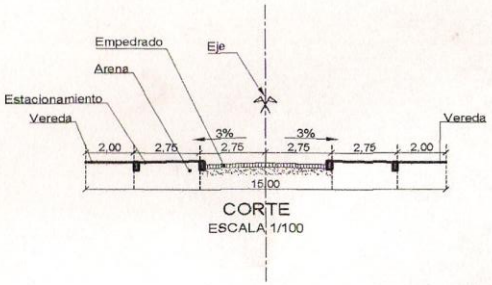

CORTE
ESCALA 1/100

REPUBLICA DEL PARAGUAY

MUNICIPALIDAD DE SAN RAFAEL DEL PARANA

PROYECTO DE CONSTRUCCION DE CAMINO EMPEDRADO

UBICACION: SAN RAFAEL KM 10

Sup a empedrar: 693 m2