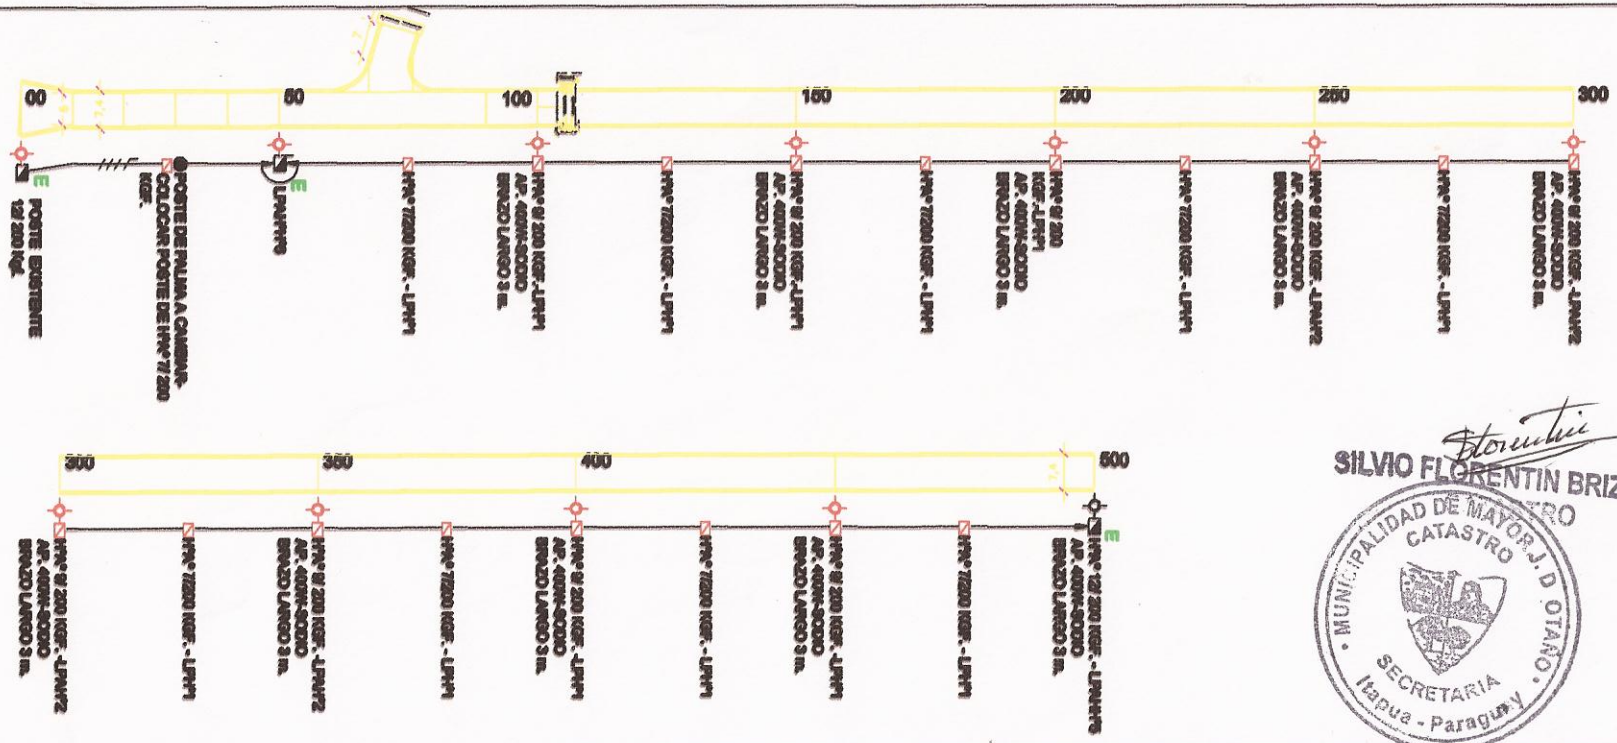

SILVIO FLORENTIN BRIZUELA
CATASTRO
MUNICIPALIDAD DE MAYOR J. D OTAÑO
CATASTRO
SECRETARIA
Itapua - Paraguay

TRABAJOS A EJECUTAR:

1- CAMBIO DE POSTE DE PALMA ROTO- COLOCAR H°A° 7/ 200 KGF: 1 UNIDAD
2- TENDIDO DE CONDUCTOR BT 4 x 35 mm2 - PREENSAMBLADO: 550 m
3- COLOCACIÓN DE POSTE DE H°A° DE 7/ 200 KGF- INTERMEDIO: 10 UNIDADES
4- COLOCACIÓN DE POSTE DE H°A° DE 9/ 200 KGF- SOPORTE ALUMBRADO: 8 UNIDADES
5- CIMENTACIÓN DE POSTE DE H°A° DE 9/ 200 KGF: 8 UNIDADES
6- MONTAJE DE ESTRUCTURA BT: 19 UNIDADES
7- MONTAJE DE ALUMBRADO PUBLICO DE 400 W: 11 UNIDADES

MUNICIPALIDAD DE MAYOR OTAÑO

CONSTRUCCION DE ILUMINACION ACCESO PRINCIPAL
UBICACION: AV. MAYOR OTAÑO, ACCESO LADO SUR A LA CIUDAD

PROYECTO:	ING. CRISTALDO		
DIBUJANTE	ING. CRISTALDO		
FECHA	: ENER / 2012	ESCALA	S/E

Vº Bº

PROYECTISTA