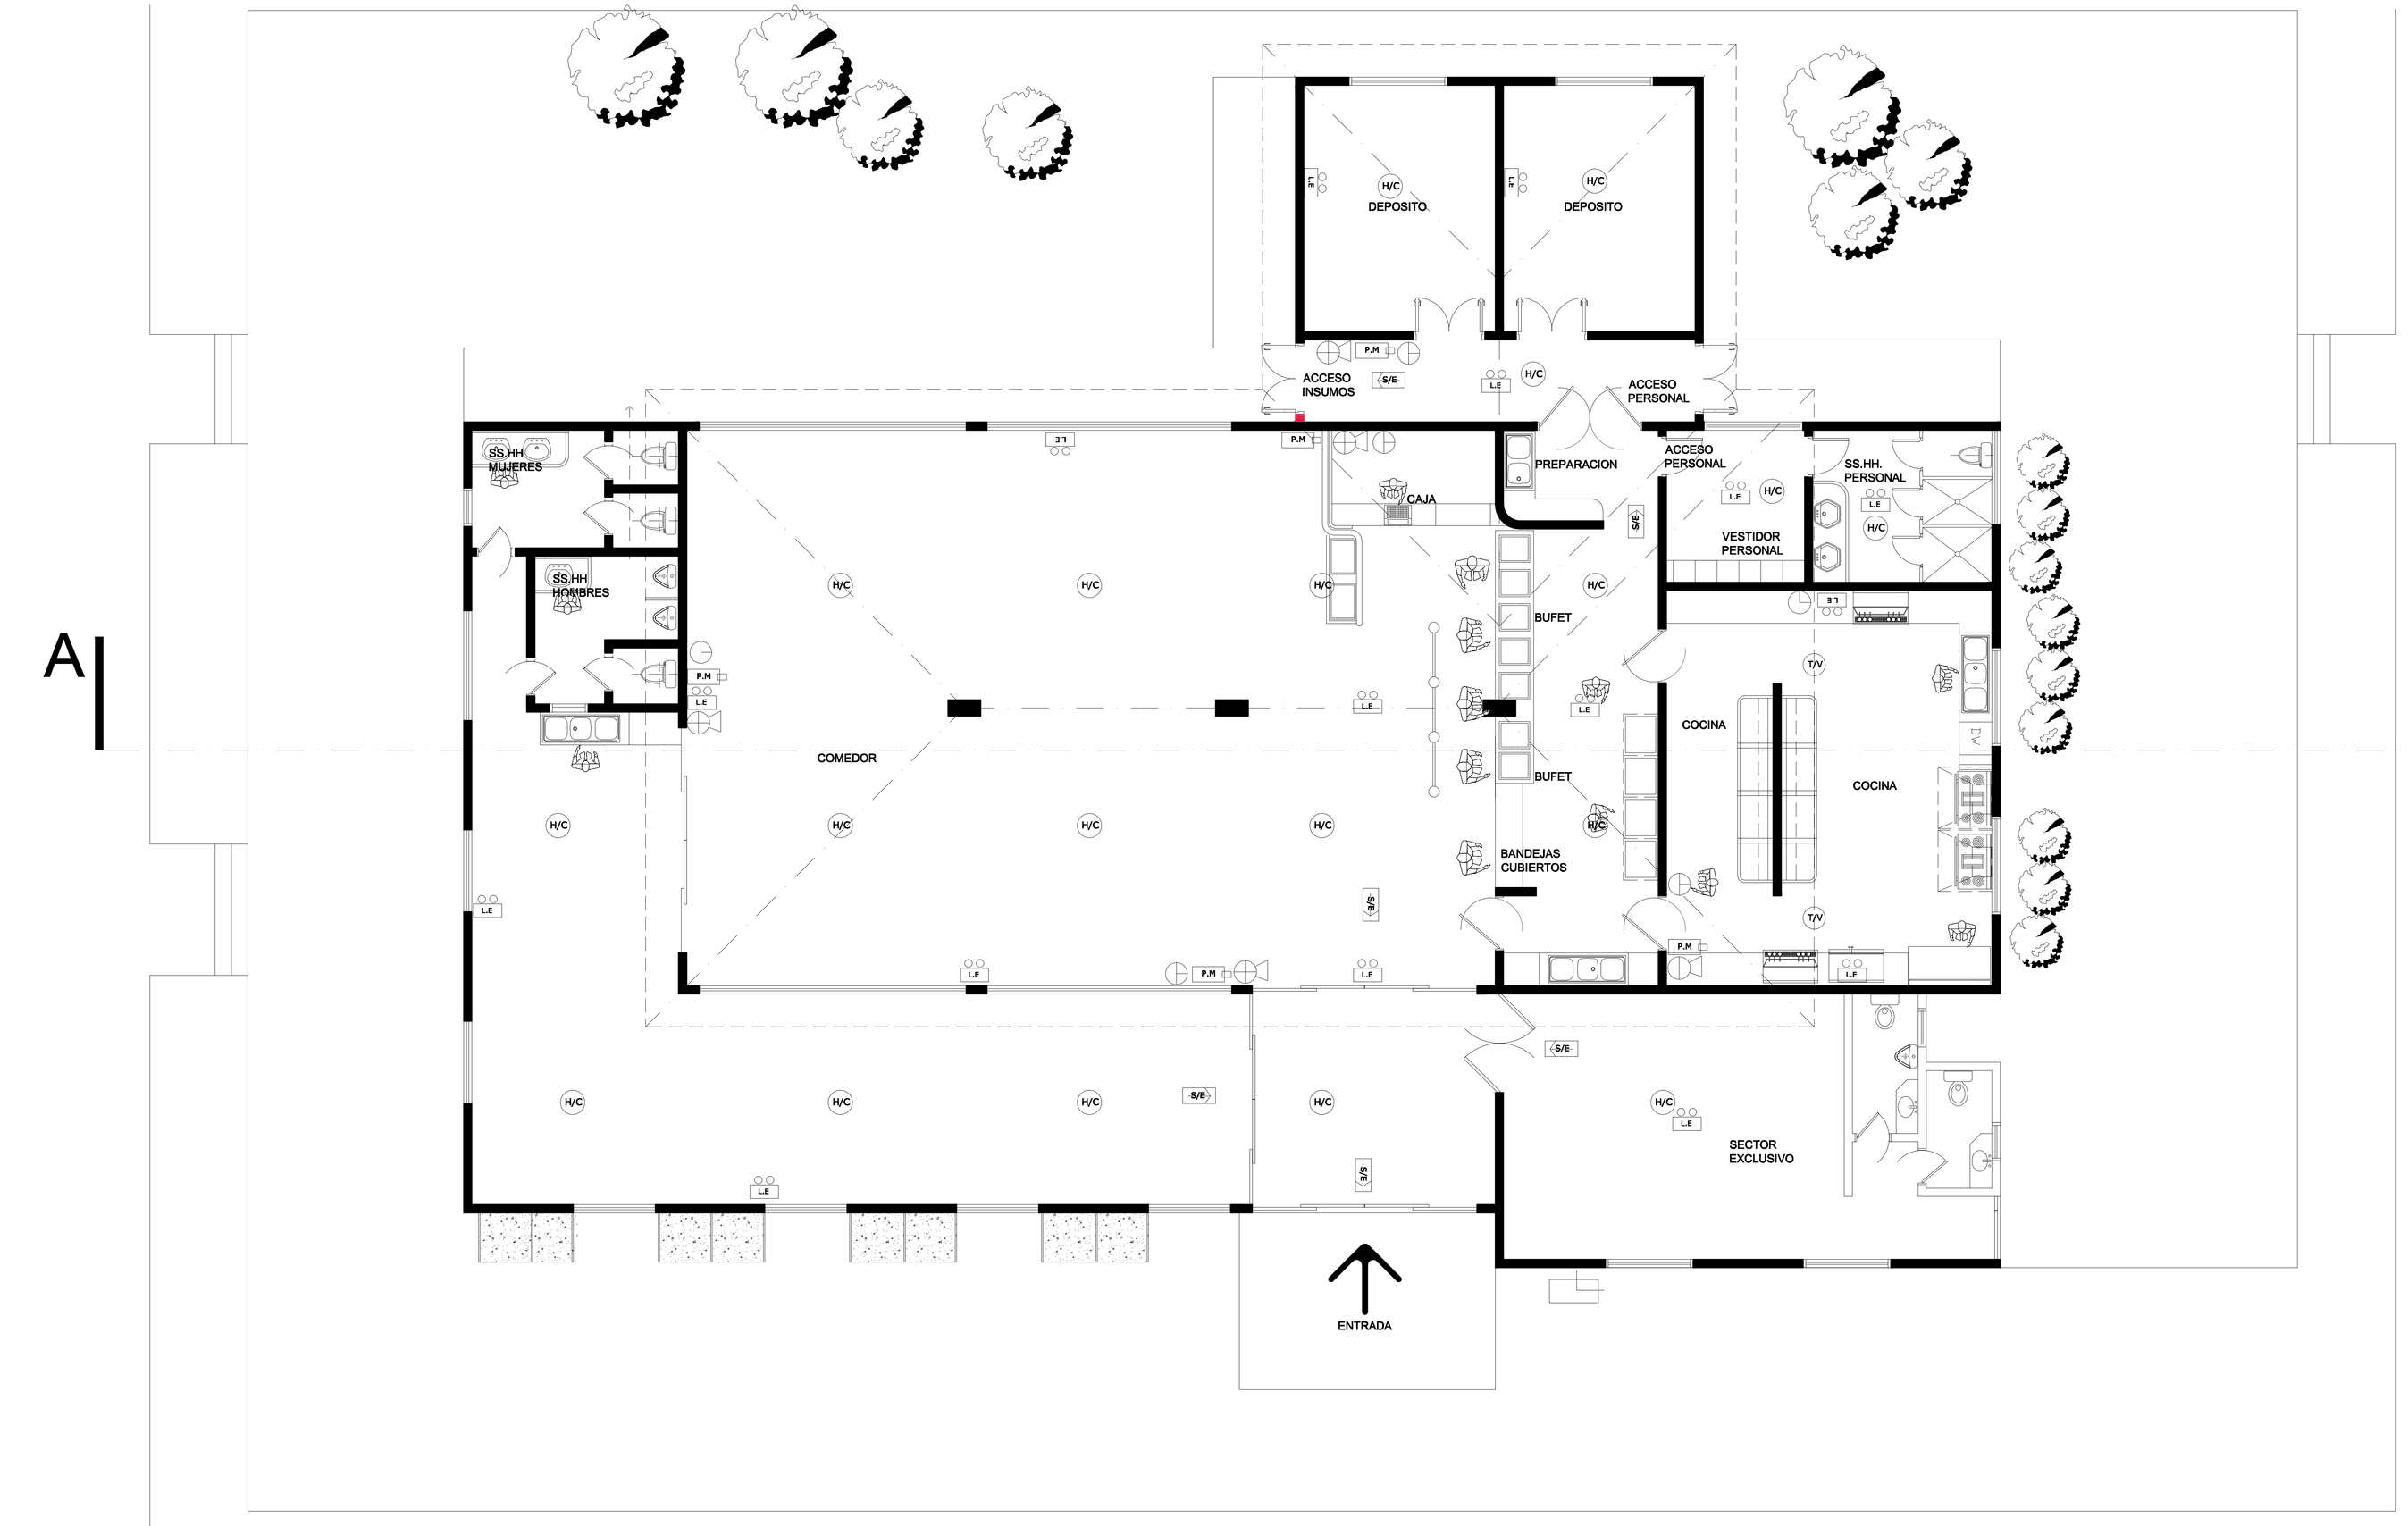

REFERENCIAS	
L.E	LUZ DE EMERGENCIA
S/E	SALIDA DE EMERGENCIA
H/C	DETECTOR HUMO CALOR
T/V	DETECTOR TERMOVELOCIMETRICO
	ALARMAS AUDIOVISUALES
P.M	PULSADORES MANUALES
	EXTINTORES P.Q.S
	EXTINTORES CO2
	BOCA DE INCENDIO EQUIPADA (BIE)
	BALDE DE ARENA

PLANTA COMEDOR - SISTEMA DE PREVENCION DE INCENDIO

PROYECTO: **CONSTRUCCION COMEDOR**

UBICACION: SENACSA SEDE CENTRAL – DPTO. CENTRAL

PROPIETARIO: SERVICIO NACIONAL DE CALIDAD Y SALUD ANIMAL

DOMICILIO: CIENCIAS VETERINARIAS KM 10 1/5 – SAN LORENZO

PROFESIONAL: DPTO. DE ARQUITECTURA OBRAS Y REFACCIONES

DIRECCION GENERAL DE ADMINISTRACION Y FINANZAS

CTA.CTE.CTRAL.: 00048-27-0657-03/002

PROPIETARIO PROFESIONAL