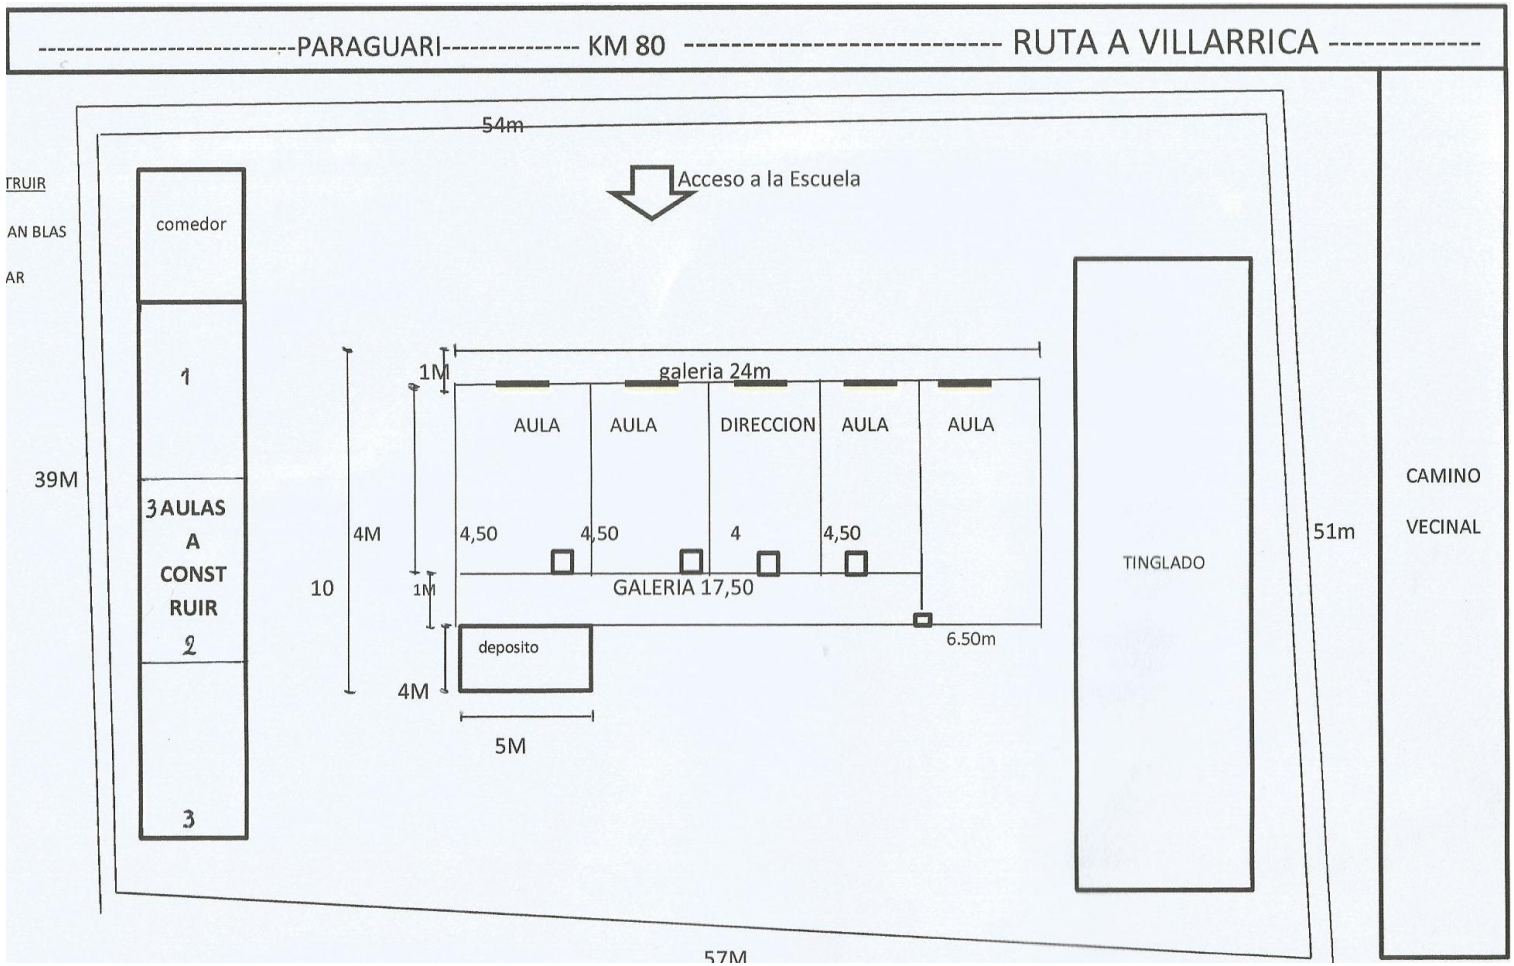

Arq. Venancio Zarate
RUC 71354a-1