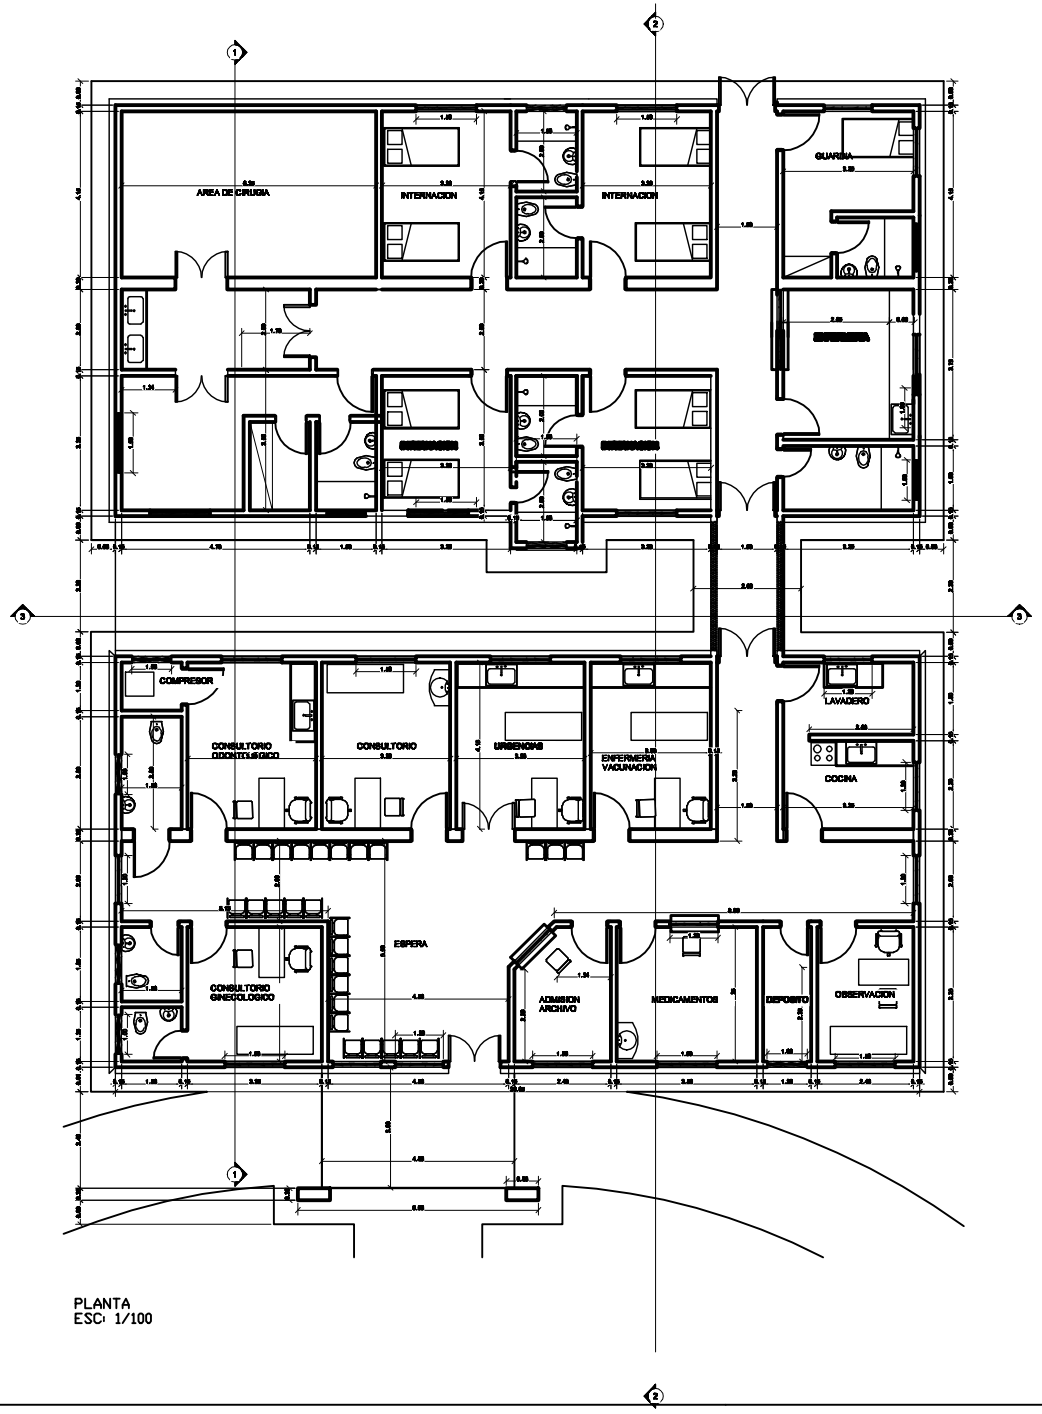

PLANTA
ESC: 1/100

PROYECTO: HOSPITAL DISTRITAL CARMELO PERALTA

UBICACION:

PROPIETARIO:

DOMICILIO:

PROFESIONAL: PTE. PROF. N°:

DOMICILIO:

CTA. CTE. CTRAL N°: SUP. DE TERRENO:

SUP. A CONSTRUIR:

PROPIETARIO

PROFESIONAL