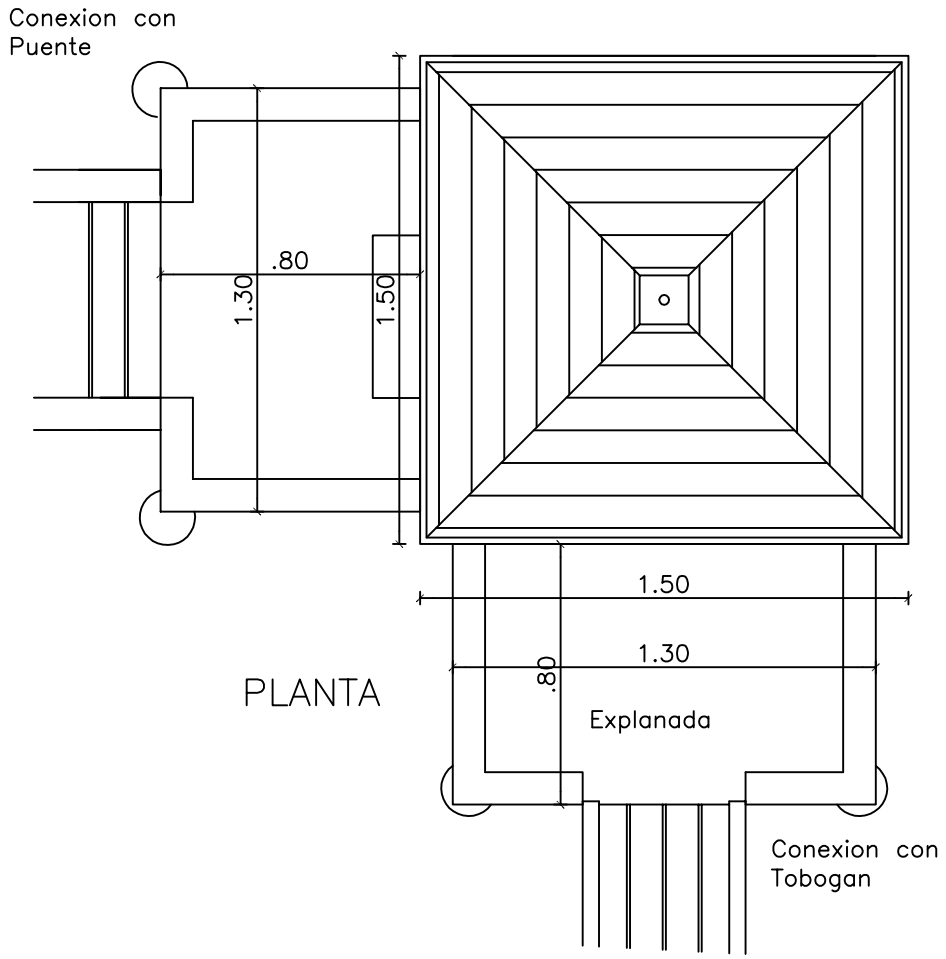

PLANTA

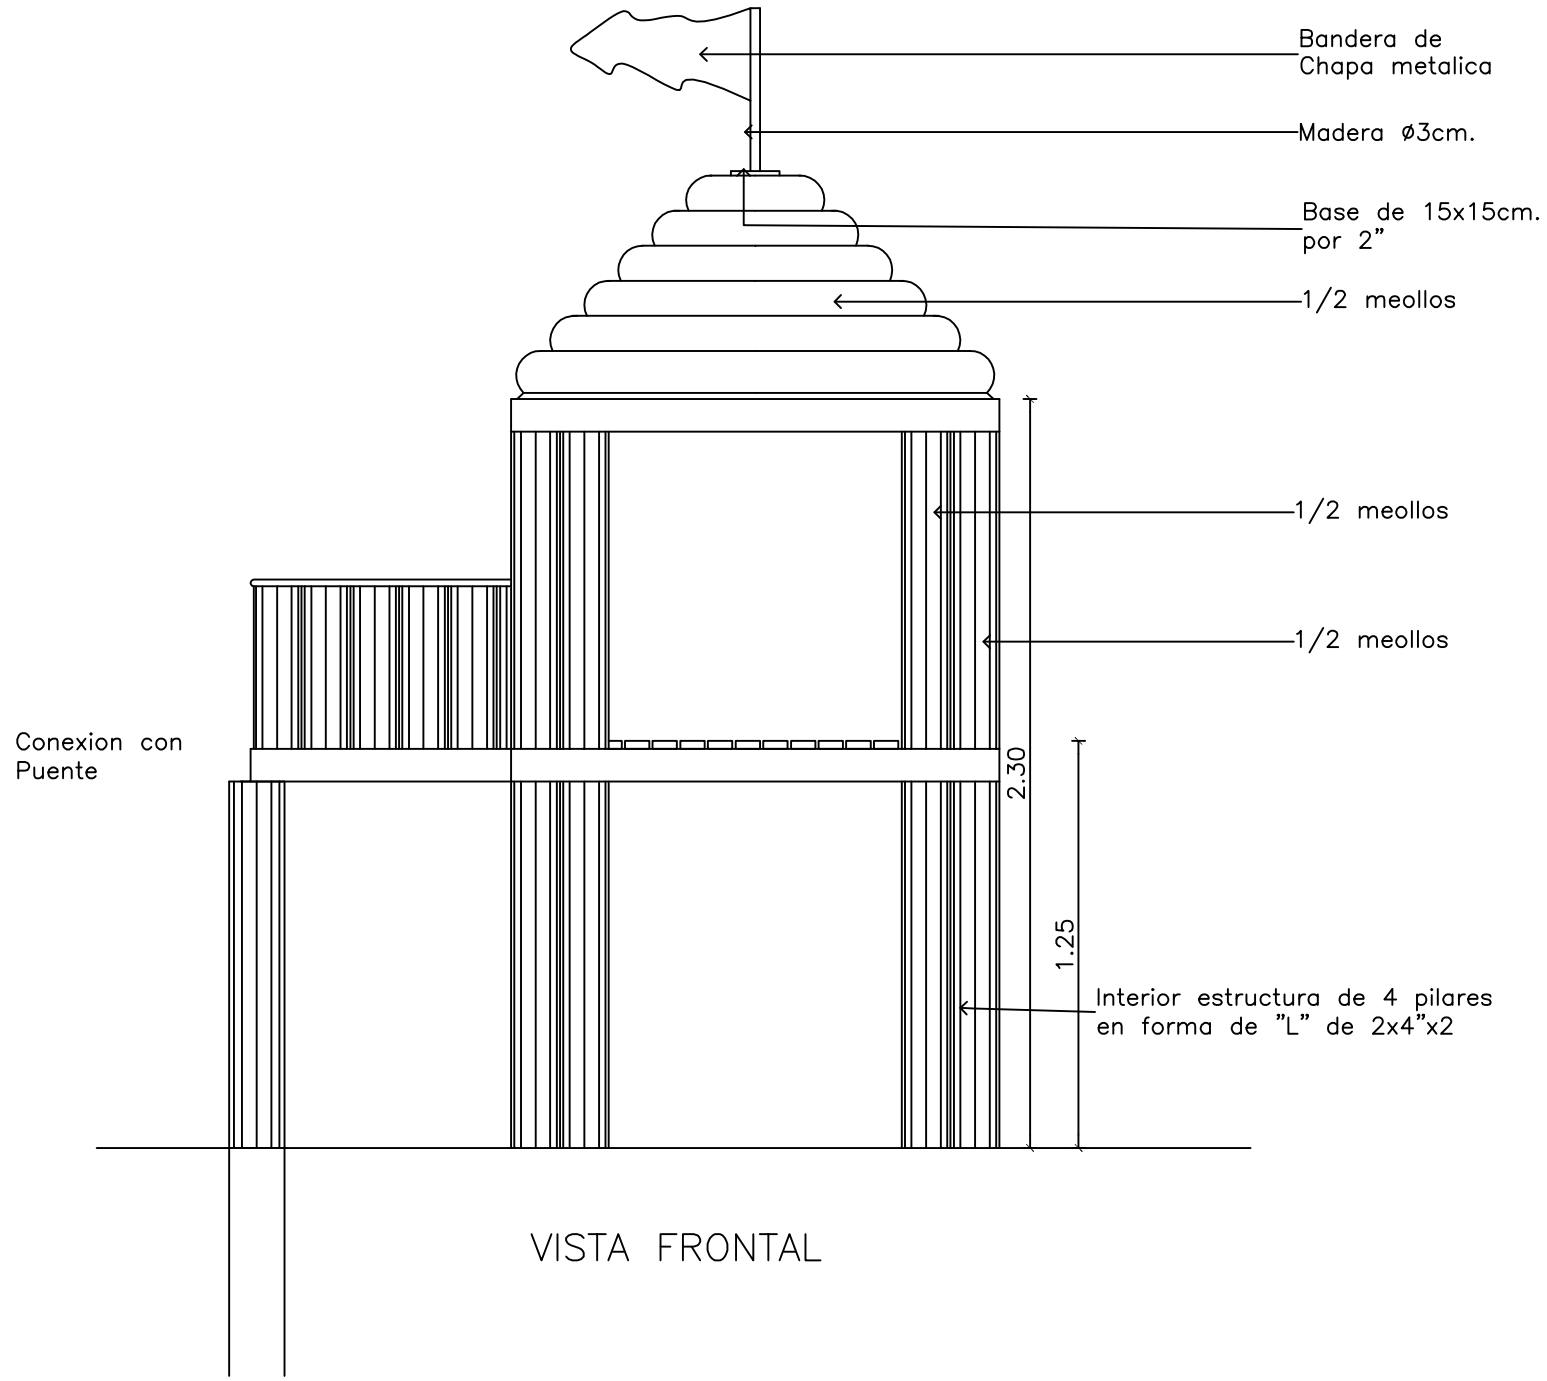

VISTA FRONTAL

CASA TORRE CON ENTREPISO

PODER JUDICIAL
CORTE SUPREMA DE JUSTICIA
DIRECCION DE INFRAESTRUCTURA FISICA

OBRA: JUZGADO DE ISLA UMBU UBICACION: CIRCUNSCRIPCION DE ÑEEMBUCU			PLANO Nº 13
PLANO: DETALLE DE PARQUE			
PROYECTO	ESCALA	DIBUJO	FECHA
DEPARTAMENTO DE OBRAS Y PROYECTOS			Abril 2012