PLANO DE UBICACIÓN GENERAL

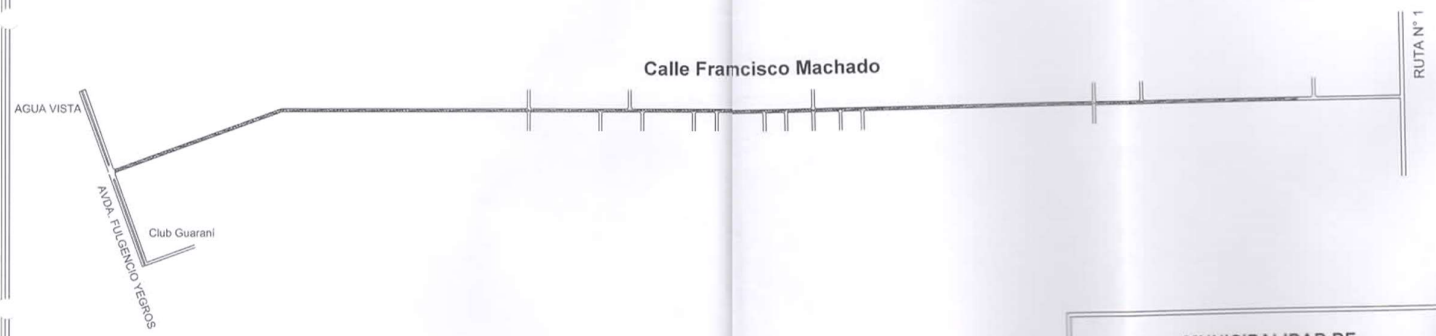

Superficie Total: 22.110 m2

Damarys Benítez Maciel
ARQUITECTA
Reg. D.O.P.C. Nº 4142

MUNICIPALIDAD DE SAN JUAN DEL PARANÁ		
OBRA: Regularización con C°A°		
UBICACIÓN: Calle Francisco Machado		
		Lámina N° 3