MUNICIPALIDAD DE SANTA FE DEL PARANA

PROYECTO: CANALIZACION DE AGUAS DE LLUVIA.

UBICACION DE COLECTORES DE AGUA.

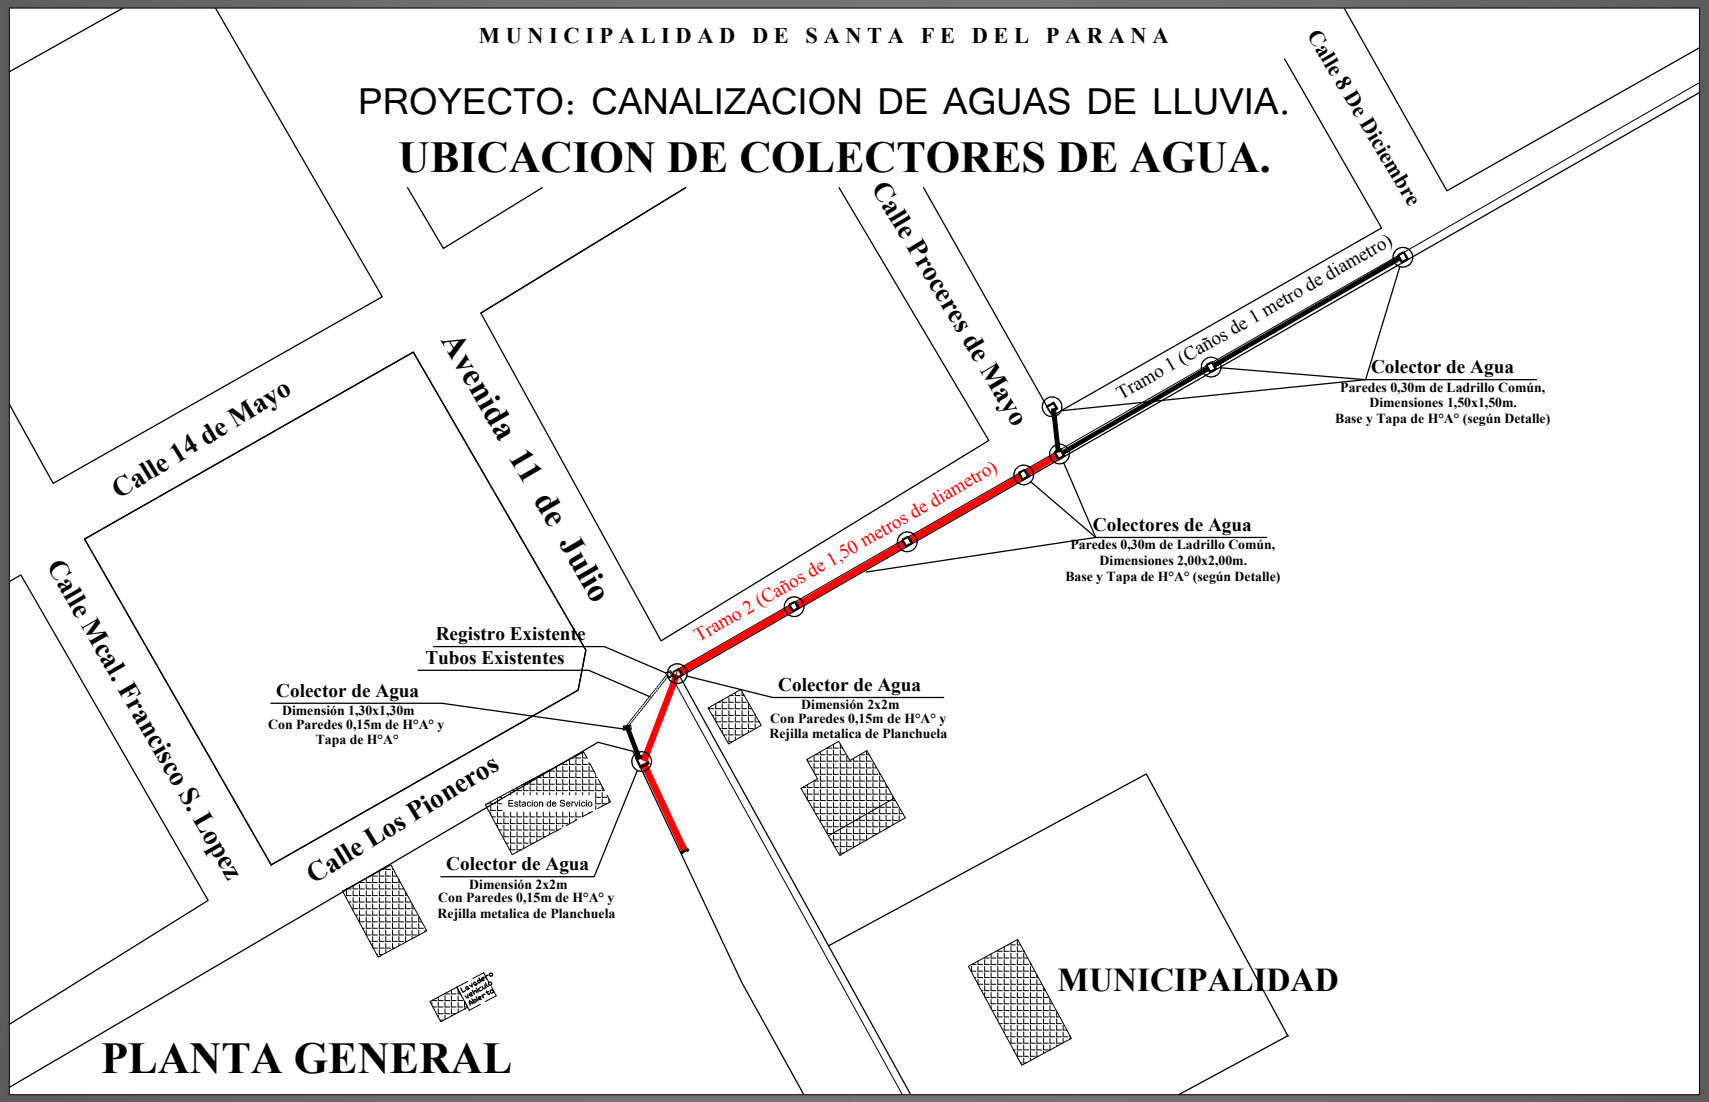

PLANTA GENERAL