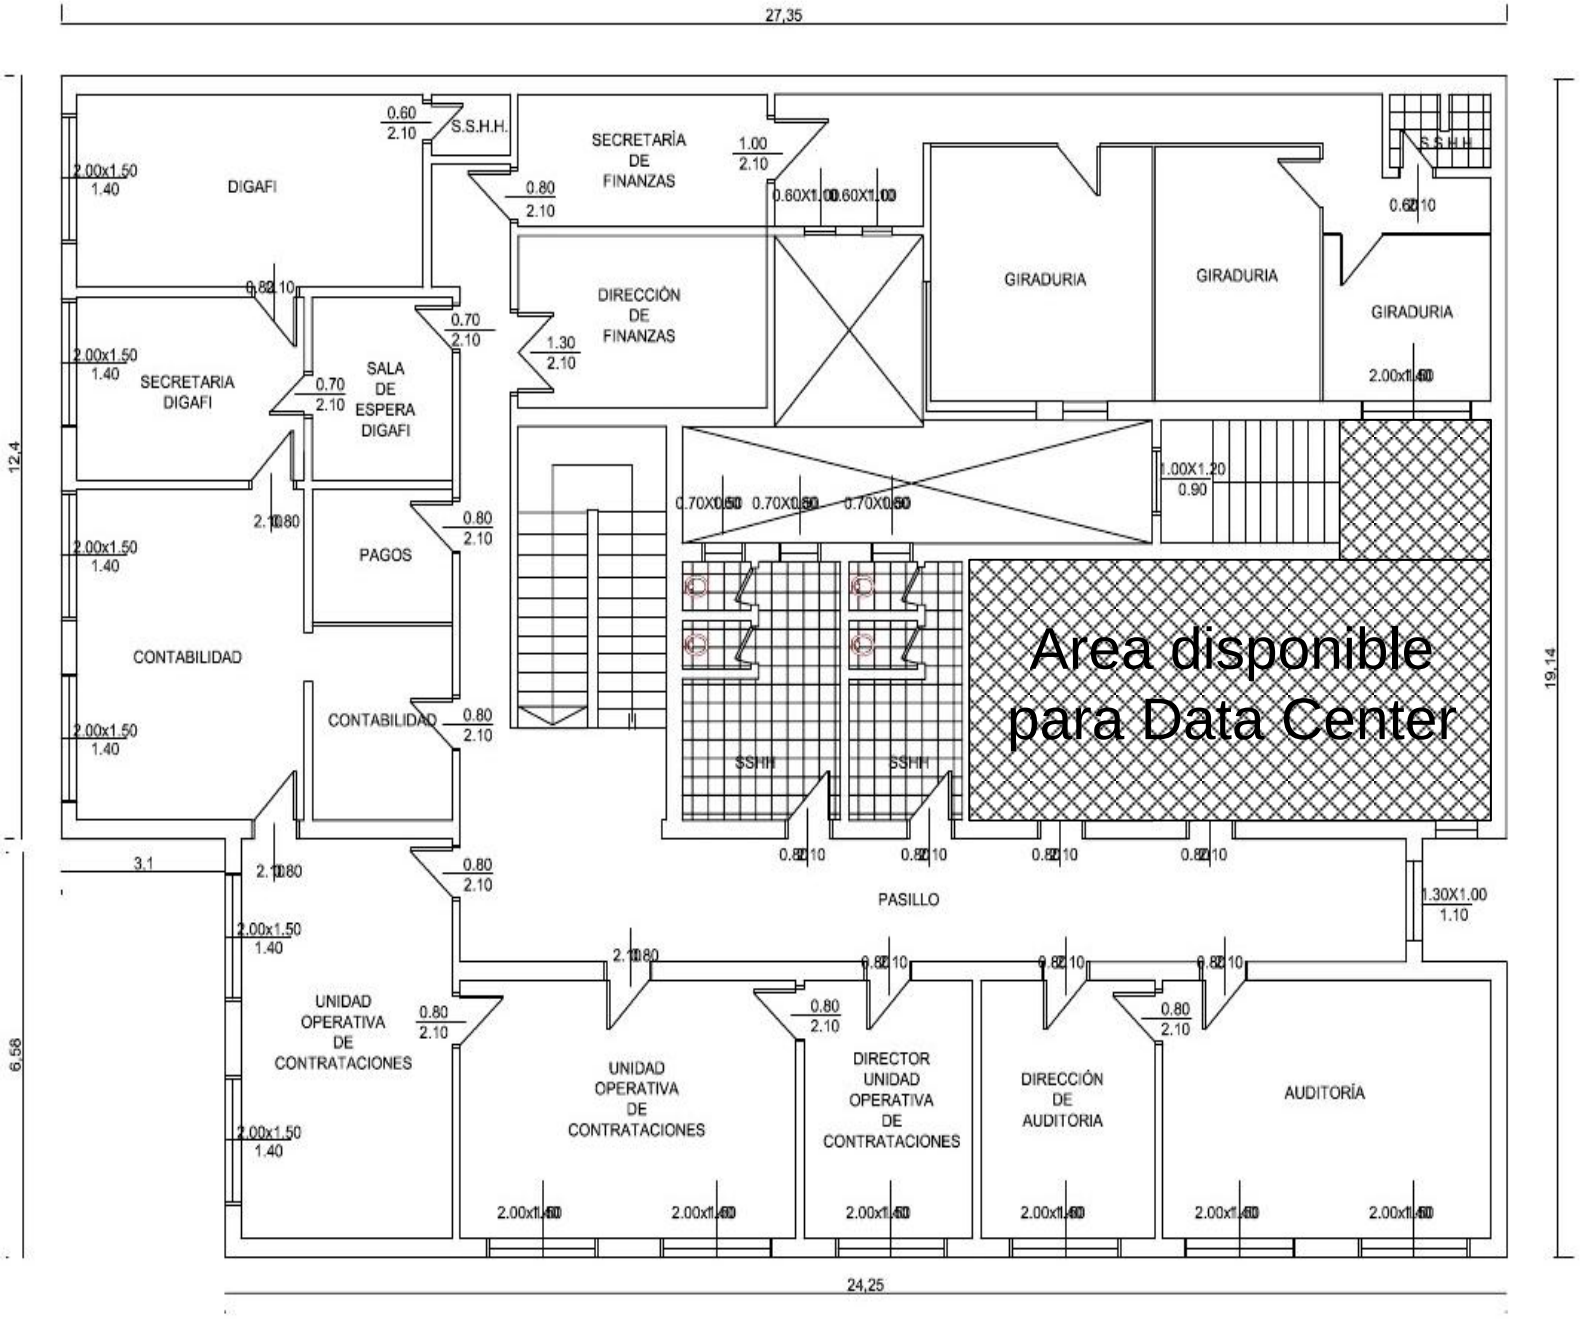

PLANTA 2DO. PISO