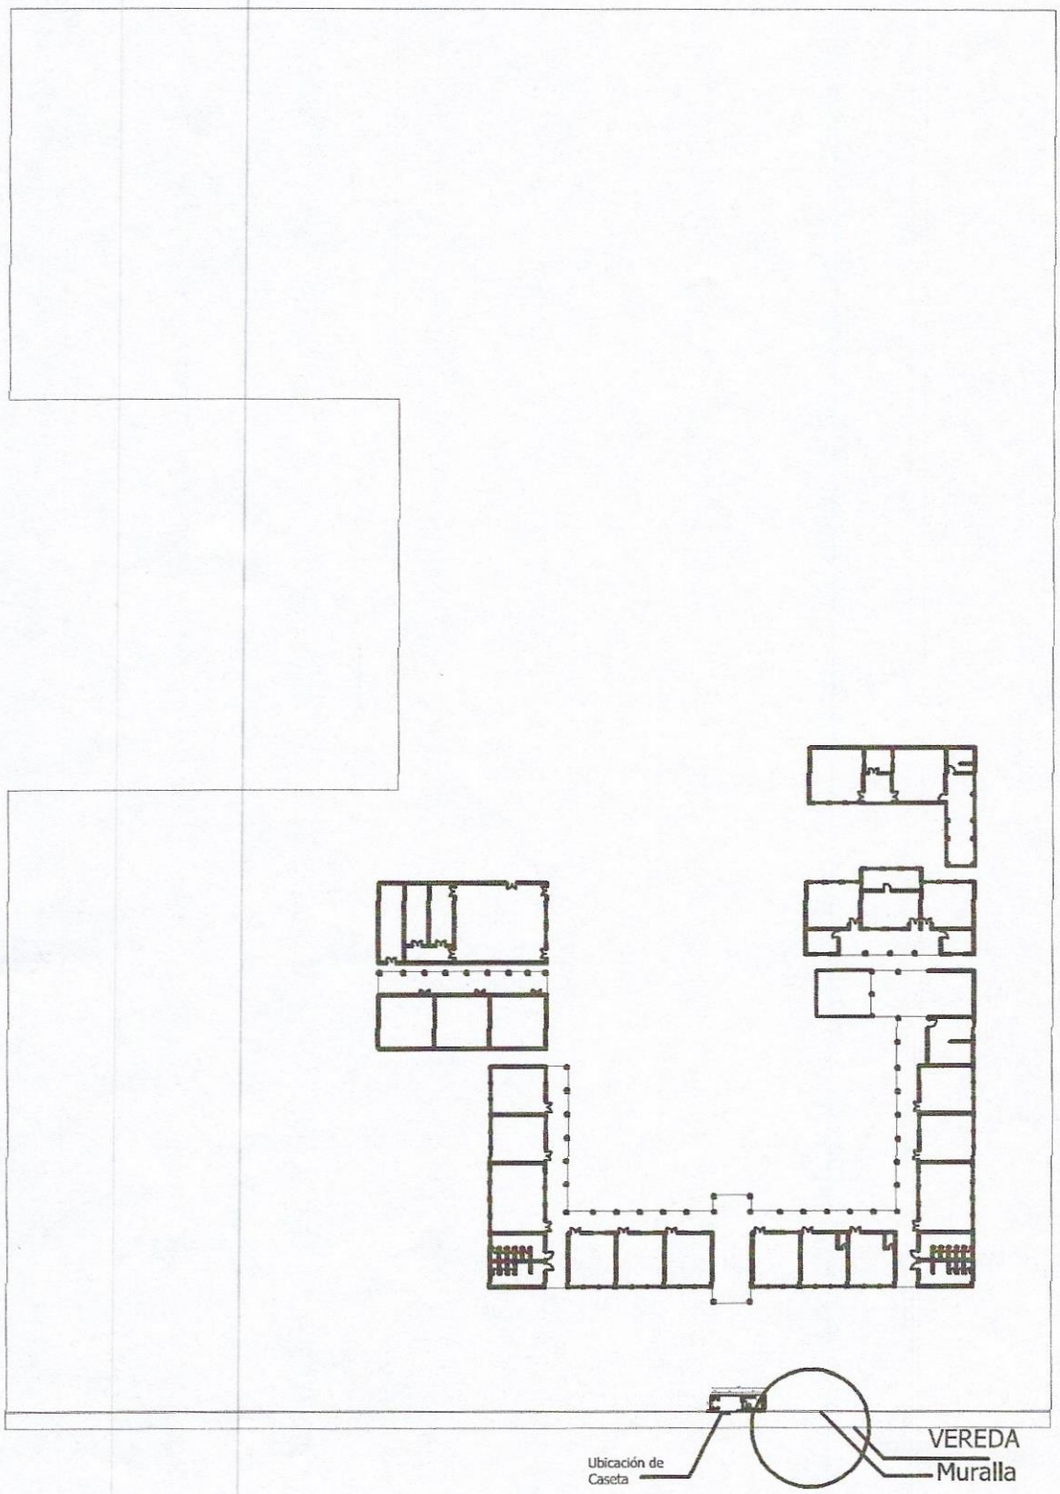

MUNICIPALIDAD DE
DPTO. DE OBRAS

ARQ. DELIA ID
REG. PROF. MOPC 1004

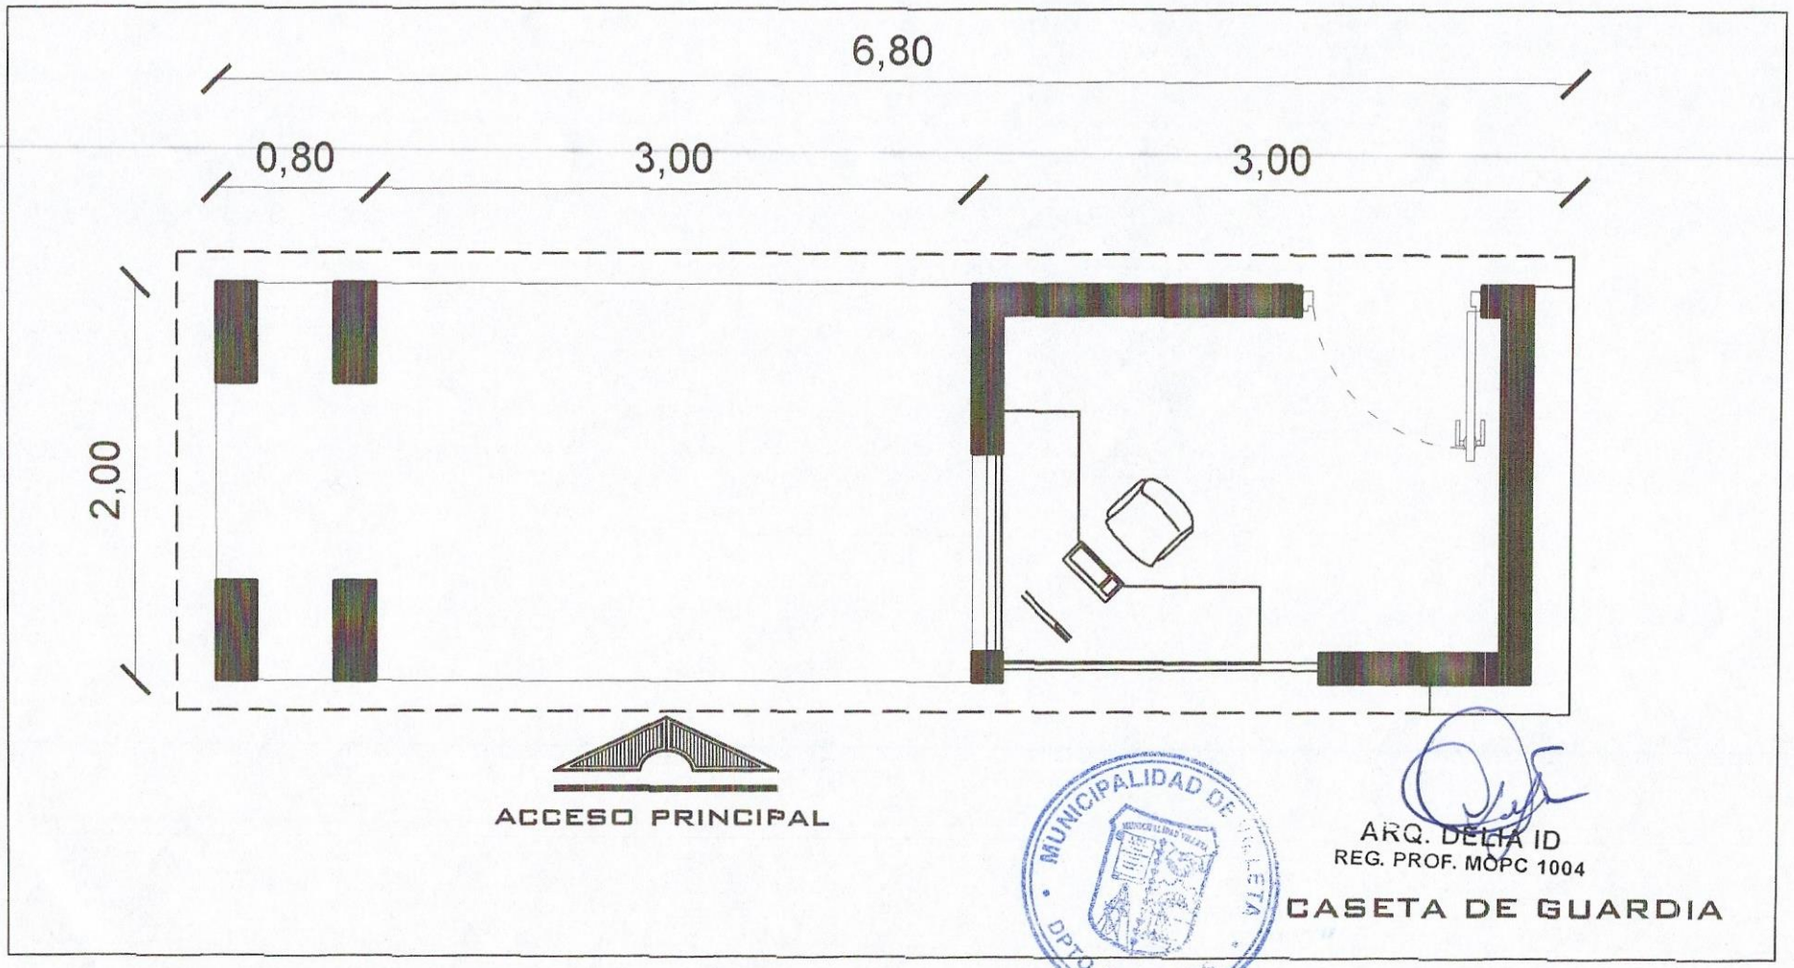
6,80
0,80
3,00
3,00
2,00
ACCESO PRINCIPAL
MUNICIPALIDAD DE TRELEW
DPTO. DE OBRAS
ARQ. DELIA ID
REG. PROF. MOPC 1004
CASETA DE GUARDIA

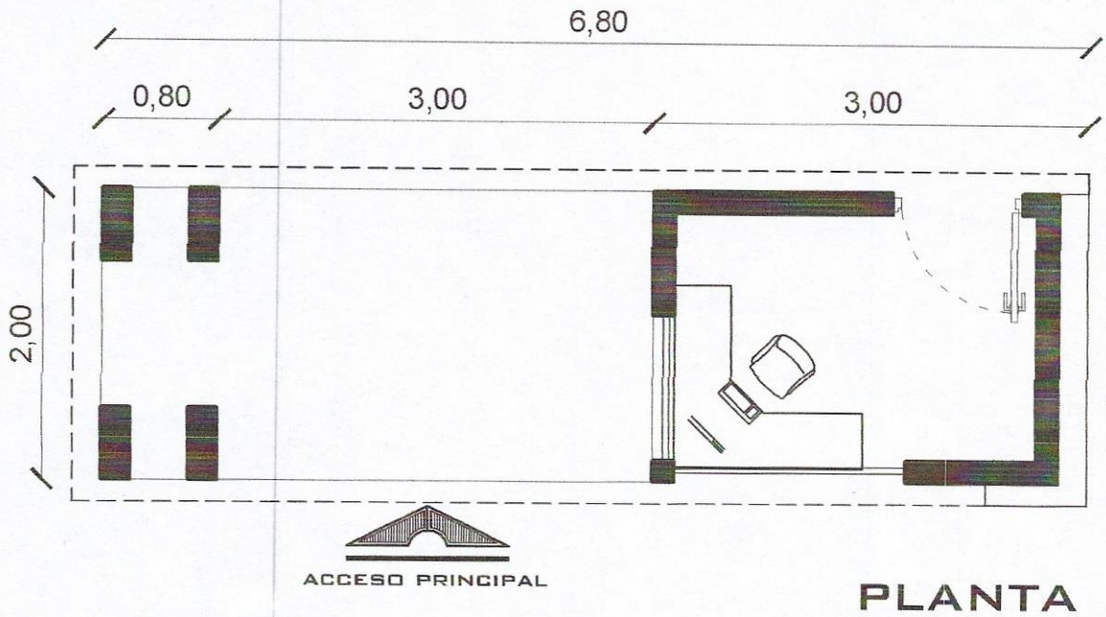

PLANTA

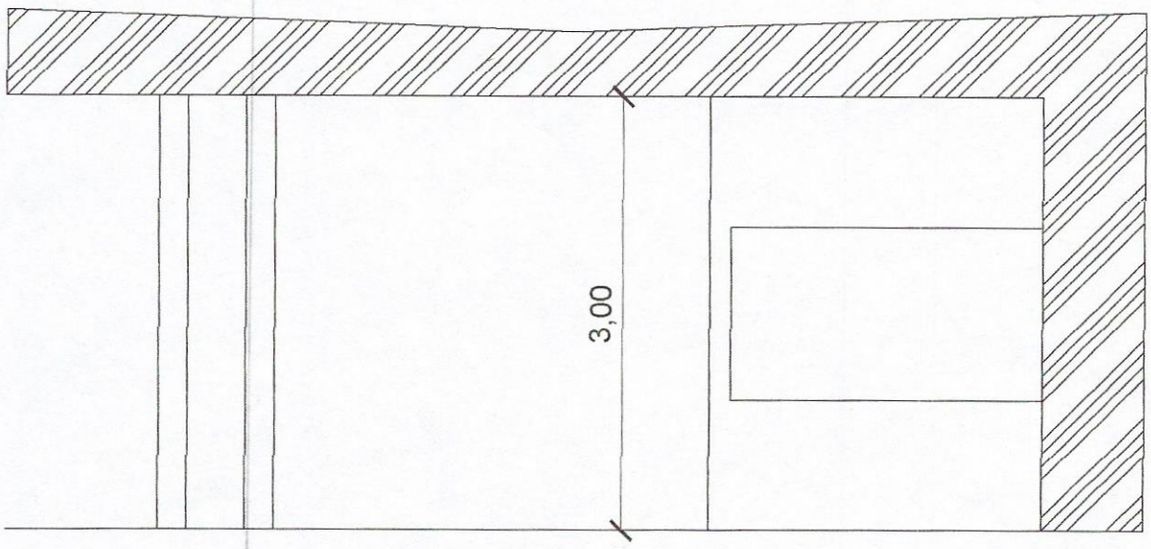

FACHADA

CASETA DE GUARDIA

MUNICIPALIDAD DE ... DPTO. DE OBRAS

ARQ. DELIA ID
REG. PROF. MOPC 1004

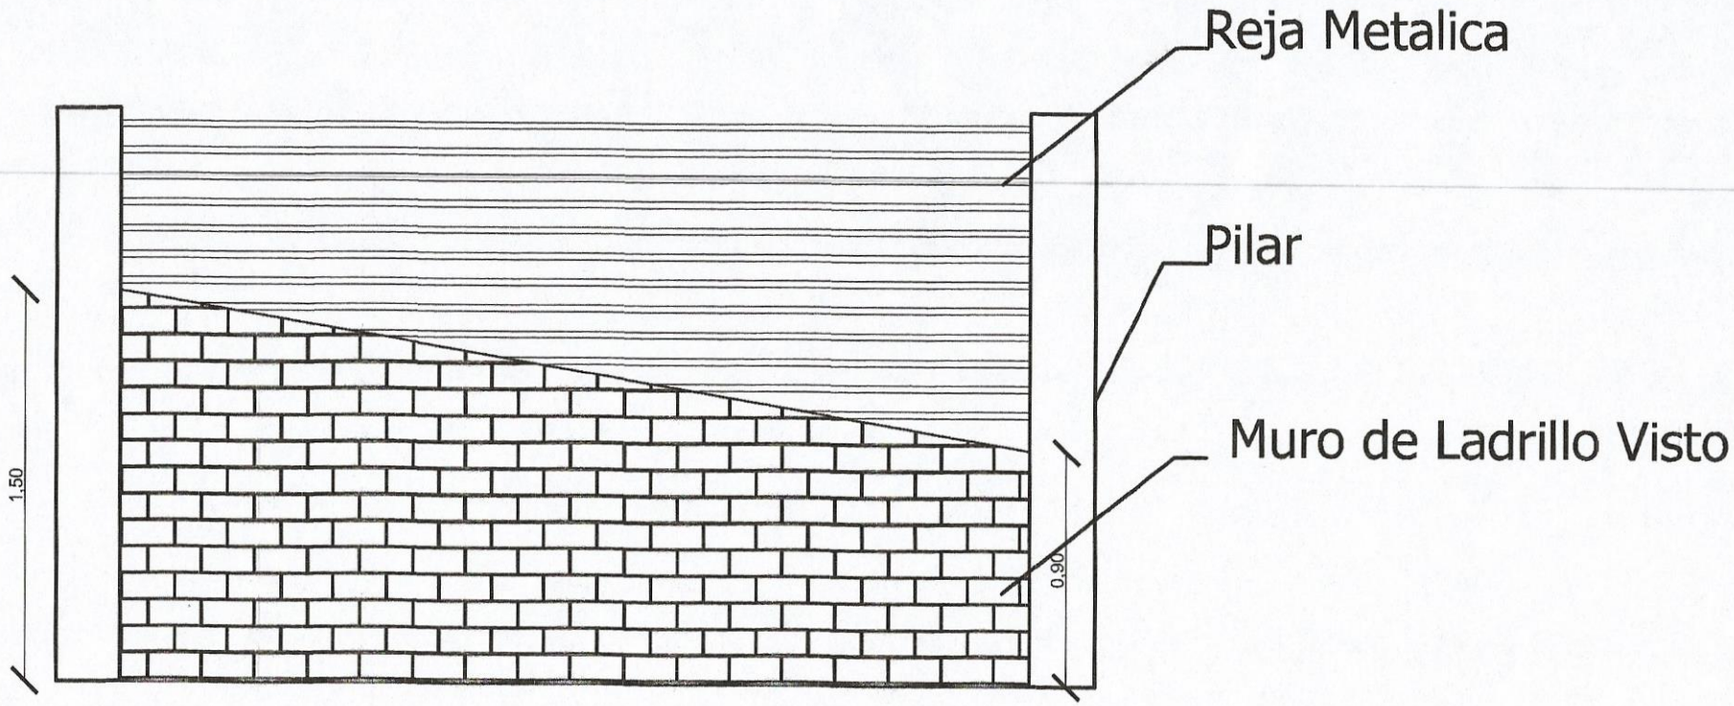

DETALLE MURALLA

MUNICIPALIDAD DE VILLETA
DPTO. DE OBRAS

Municipalidad del Distrito de Villeta

Departamento de Obras

ARQ. DELIA ID
REG. PROFESIONAL 004004

Municipalidad del Distrito de Villeta

MUNICIPALIDAD DE VILLETA
DPTO. DE OBRAS

ARQ. DELIA ID
REG. PROF. MOPC 1004