REFACCIÓN DE TECHO
ESC.BAS.N°3691 -"CORONEL PANCHITO LÓPEZ"-COMPAÑIA OCULTO-DISTRITO DE ITÁ

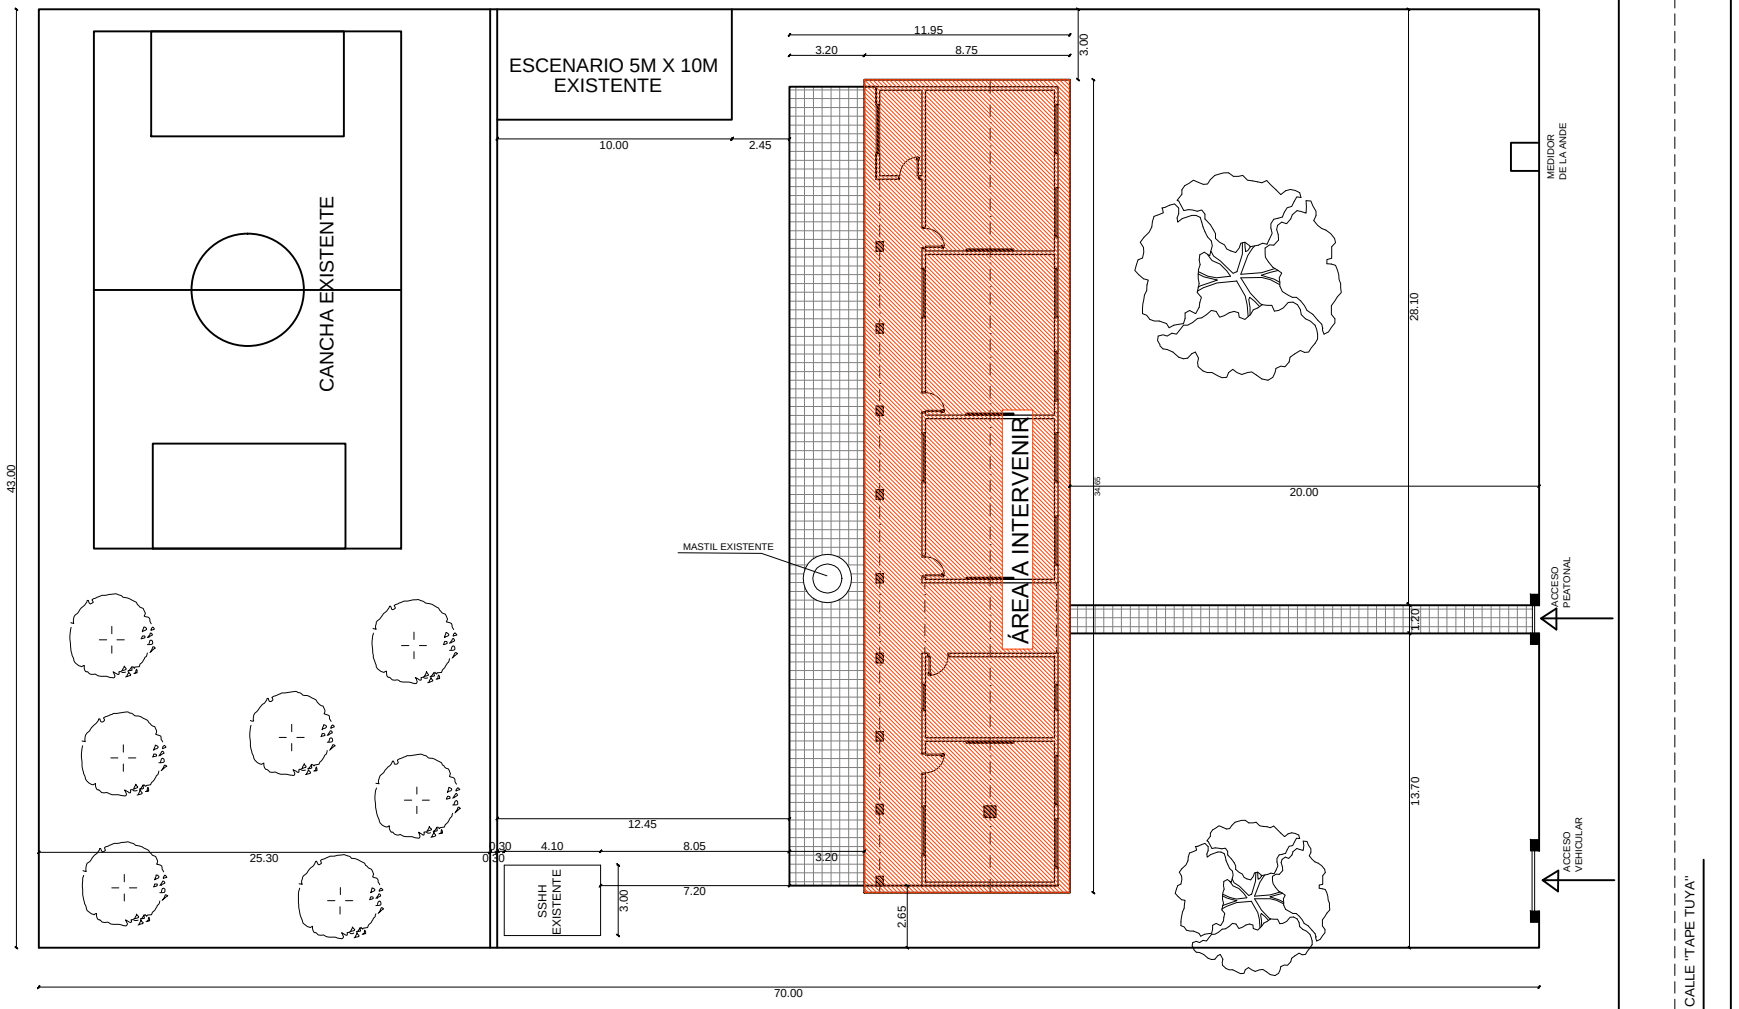

CROQUIS DE IMPLANTACIÓN

REFACCIÓN DE TECHO
ESC.BAS.N°3691 -"CORONEL PANCHITO LÓPEZ"-COMPAÑIA OCULTO-DISTRITO DE ITÁ

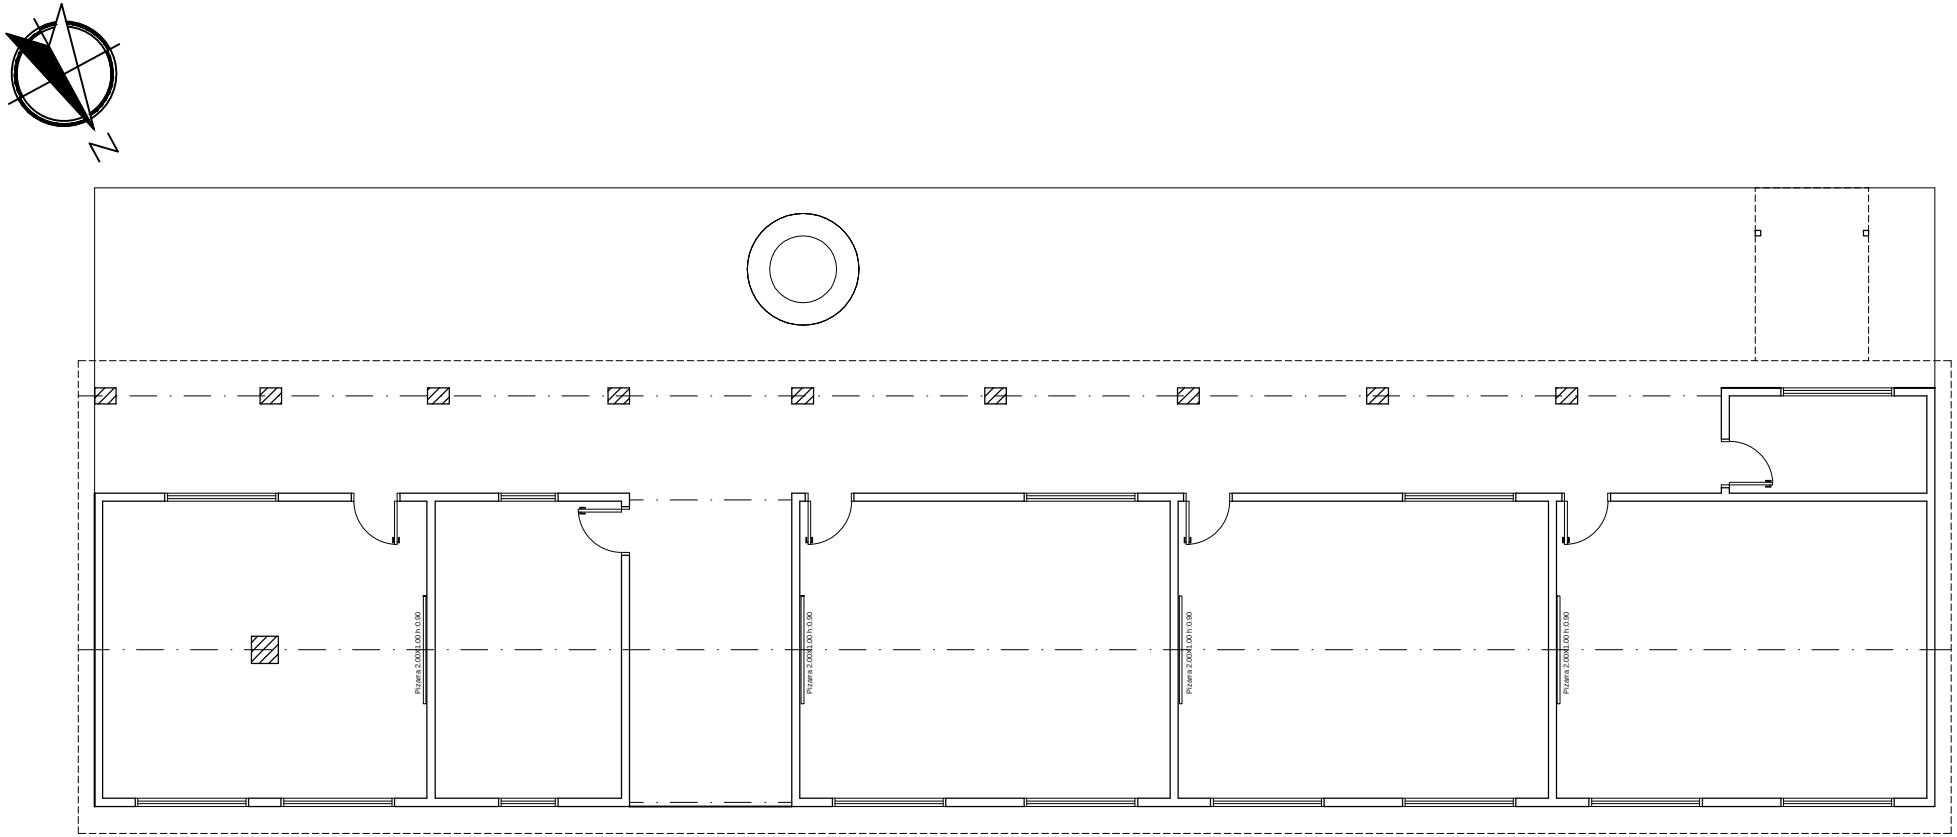

PLANTA ARQUITECTÓNICA
ESC----------1/100

REFACCIÓN DE TECHO
ESC.BAS.N°3691 -"CORONEL PANCHITO LÓPEZ"-COMPAÑIA OCULTO-DISTRITO DE ITÁ

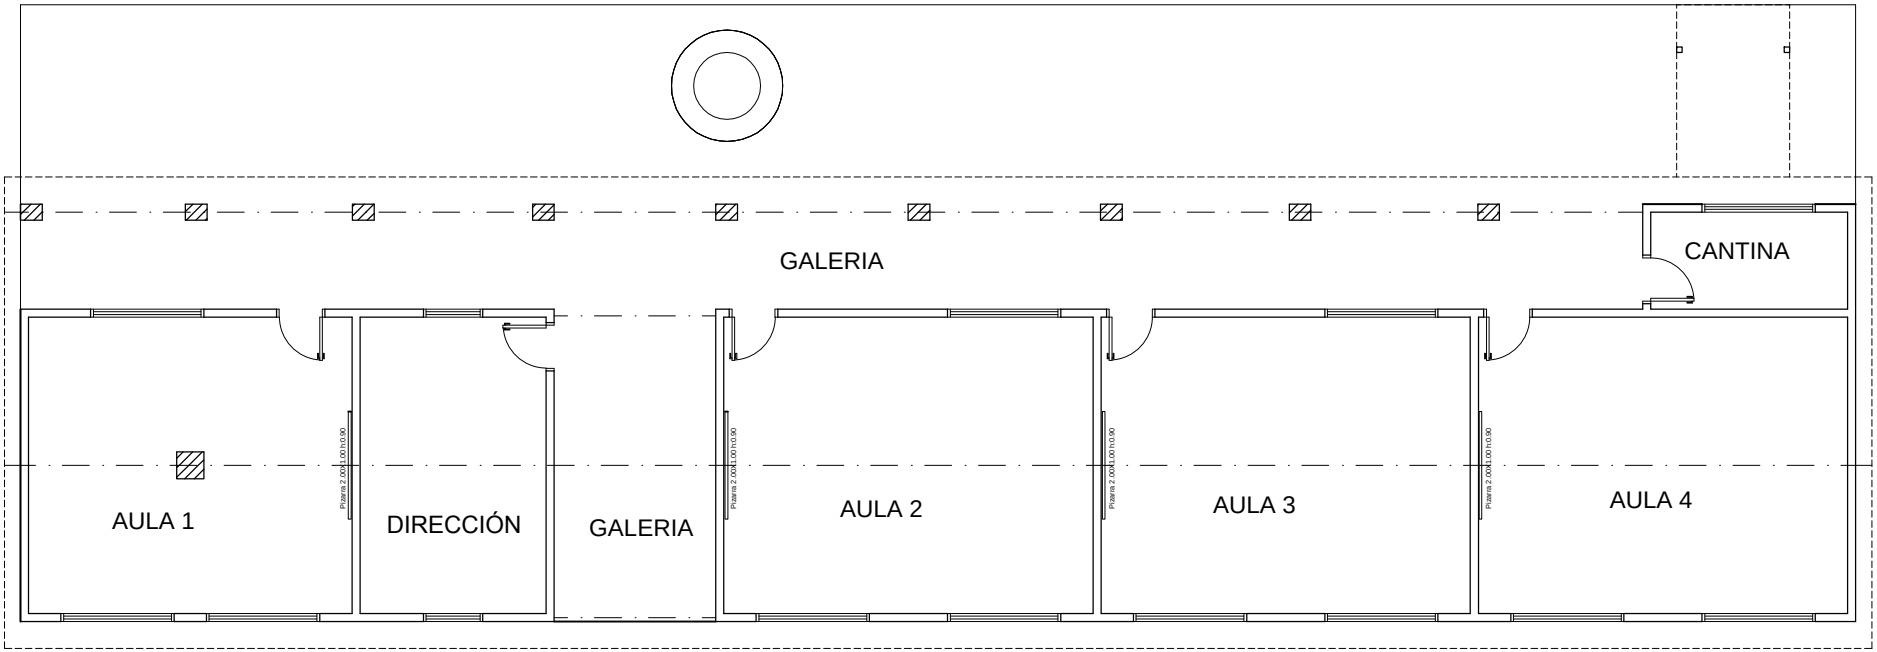

PLANTA DE ZONIFICACIÓN
ESC----------1/100

REFACCIÓN DE TECHO

ESC.BAS.N°3691 -"CORONEL PANCHITO LÓPEZ"-COMPAÑIA OCULTO-DISTRITO DE ITÁ

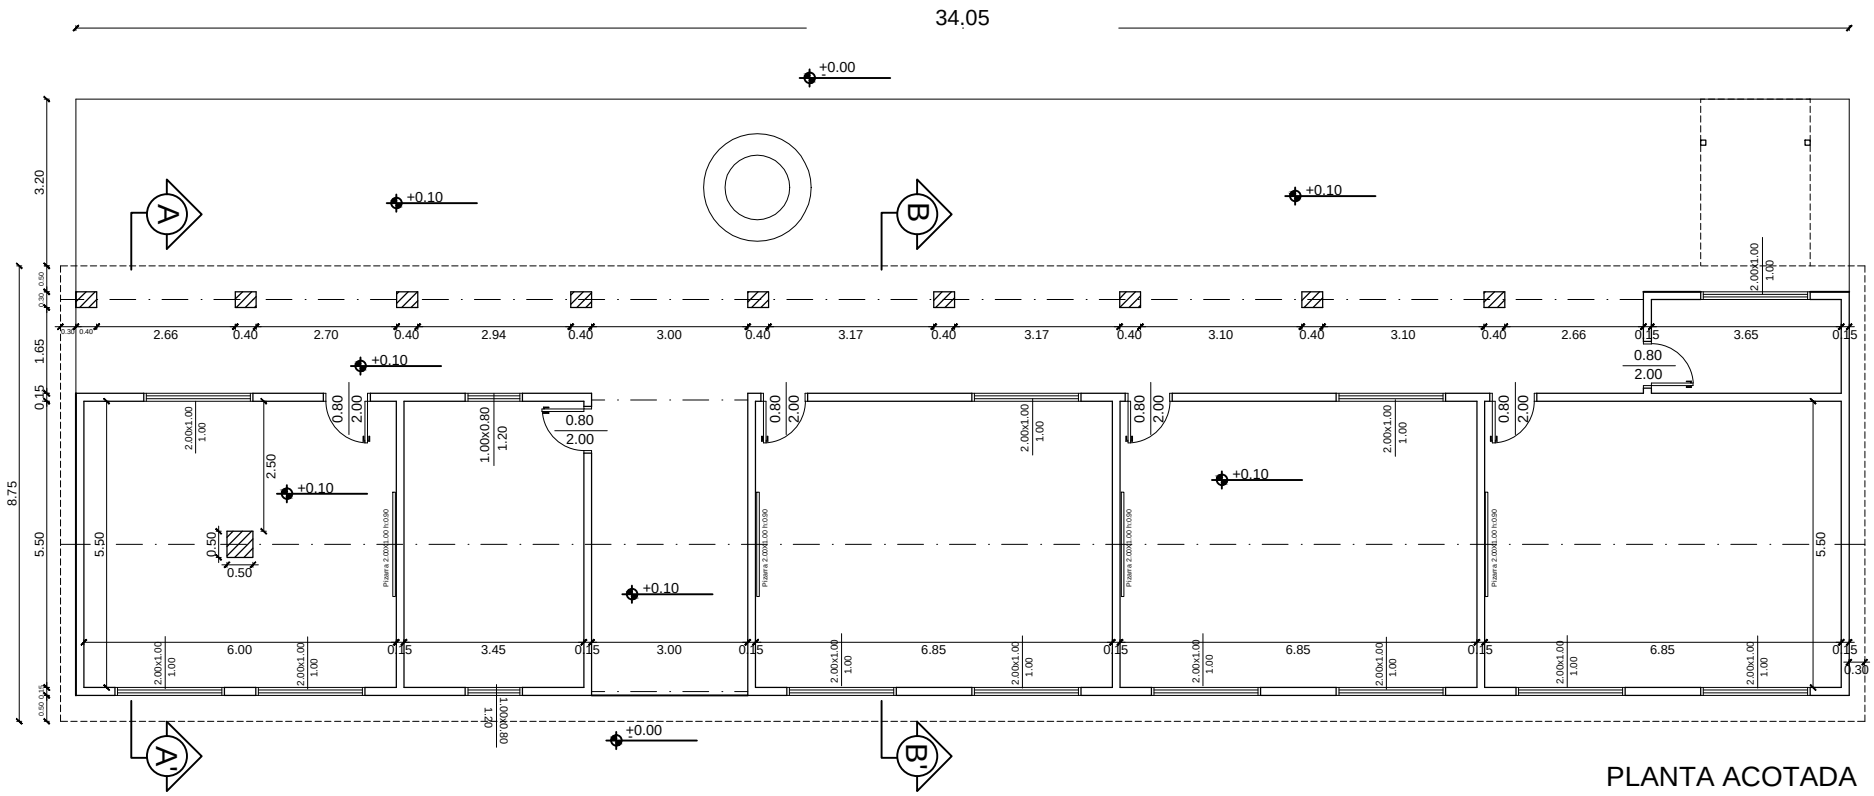

PLANTA ACOTADA
ESC----------1/100

REFACCIÓN DE TECHO
ESC.BAS.N°3691 -"CORONEL PANCHITO LÓPEZ"-COMPAÑIA OCULTO-DISTRITO DE ITÁ

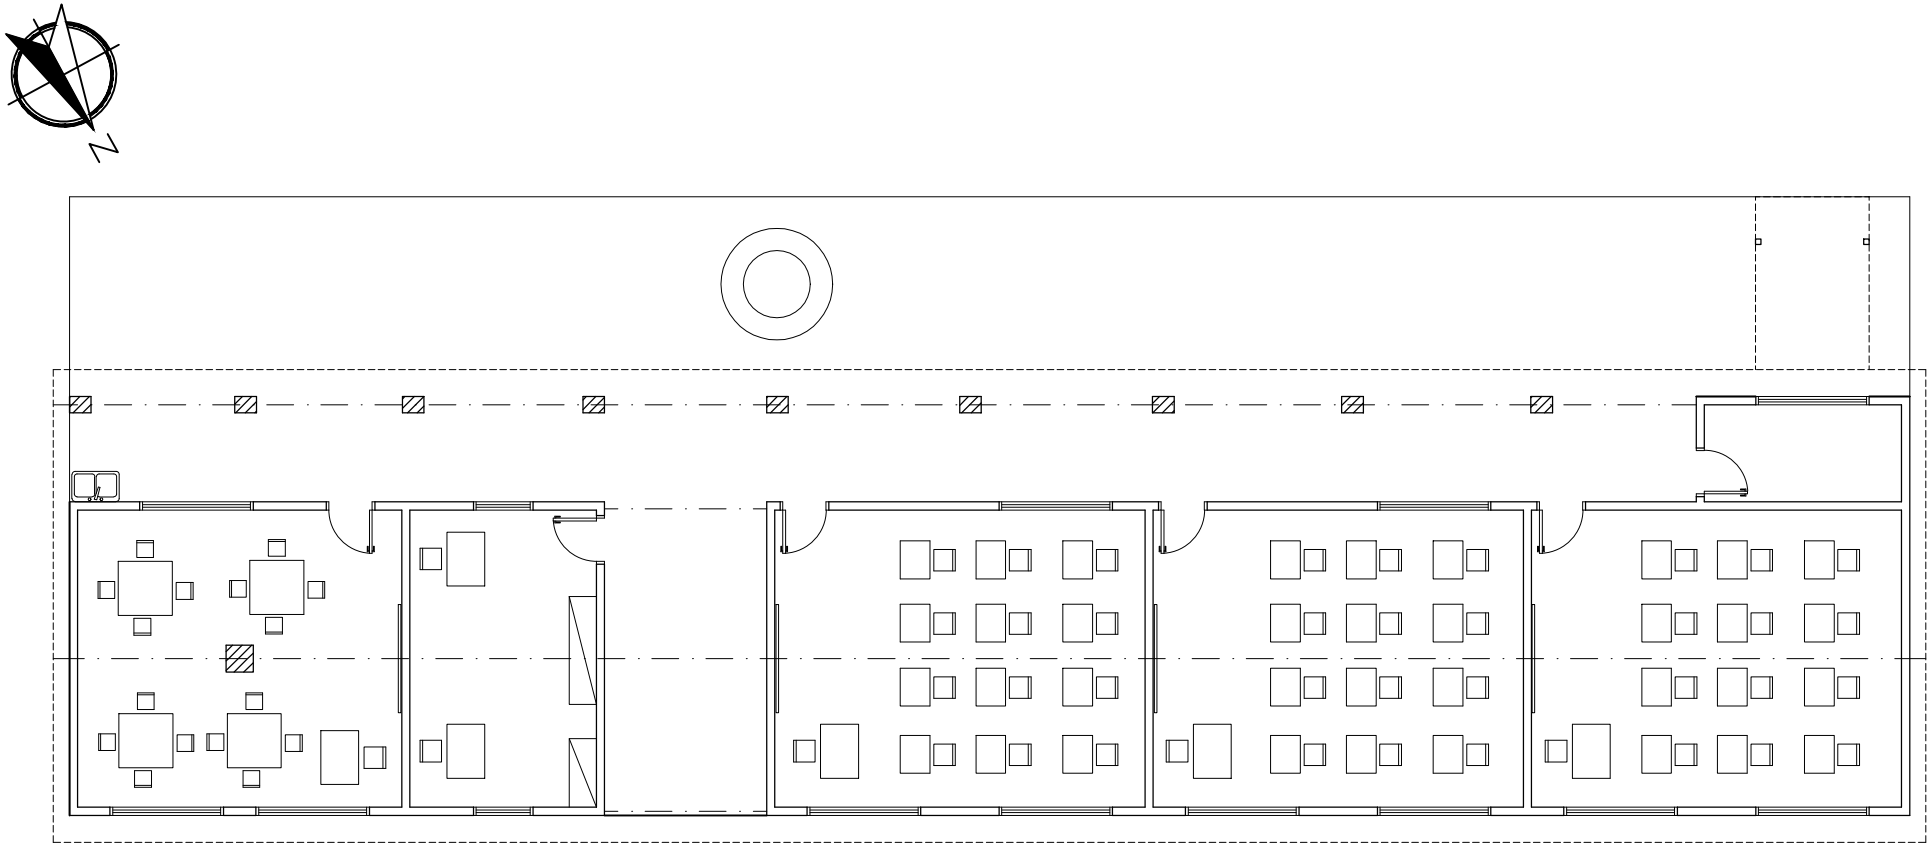

PLANTA EQUIPADA
ESC----------1/100

REFACCIÓN DE TECHO

ESC.BAS.N°3691 -"CORONEL PANCHITO LÓPEZ"-COMPAÑIA OCULTO-DISTRITO DE ITÁ

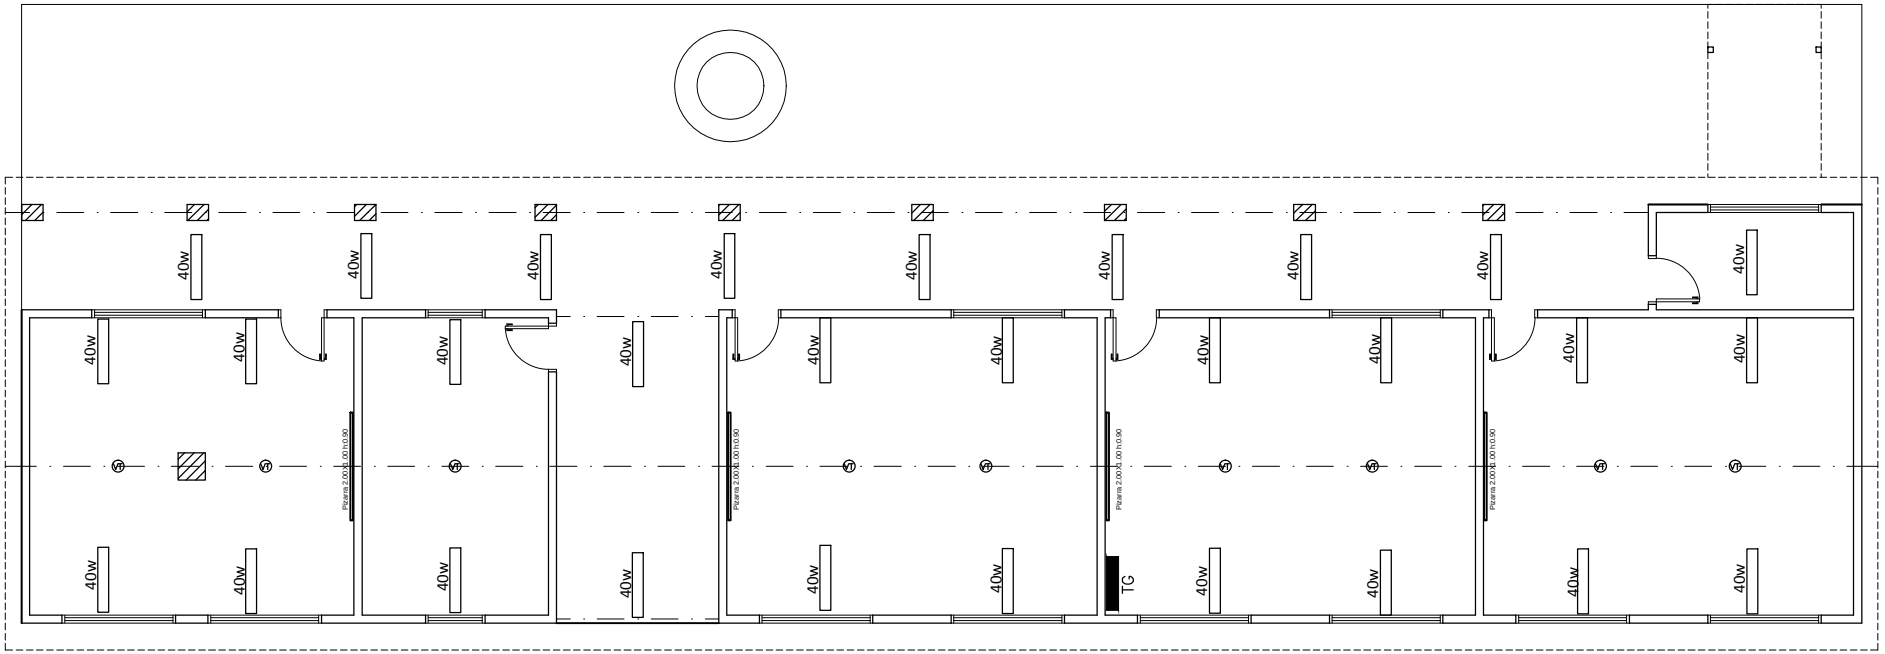

PLANTA INST. ELÉCTRICA

ESC----------1/100

REFACCIÓN DE TECHO

ESC.BAS.N°3691 -"CORONEL PANCHITO LÓPEZ"-COMPAÑIA OCULTO-DISTRITO DE ITÁ

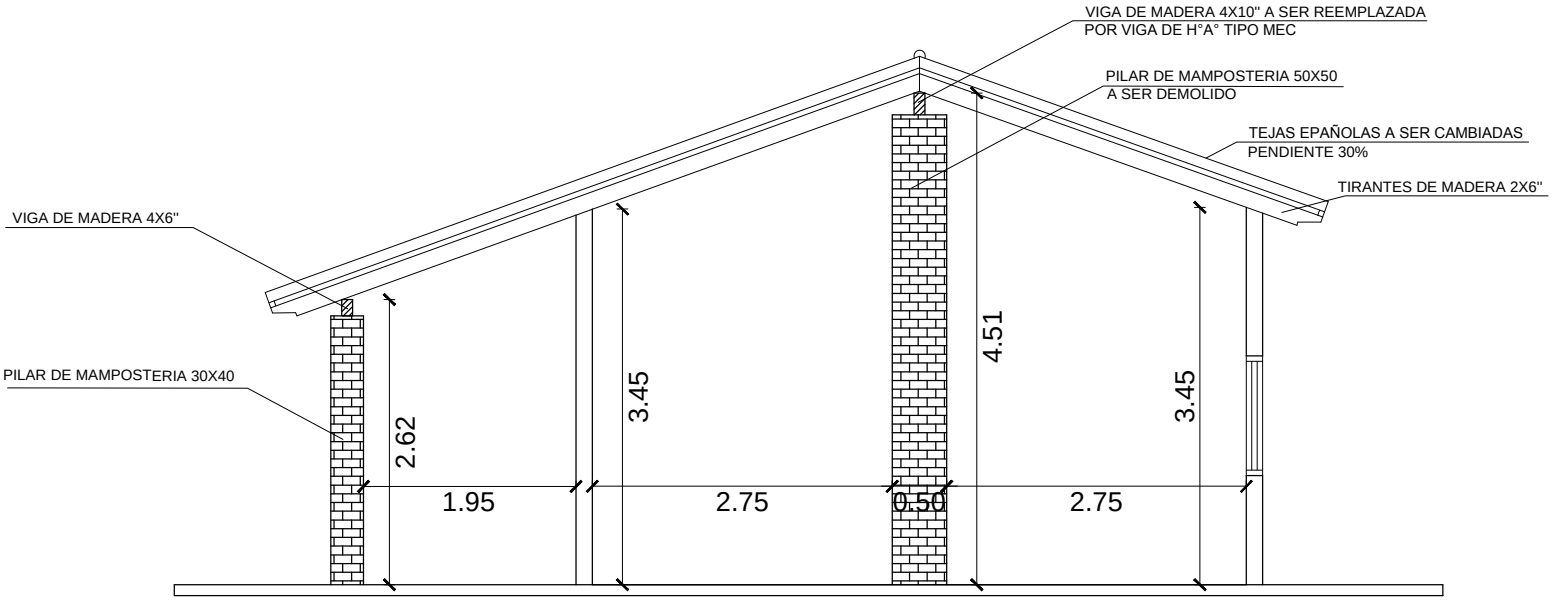

CORTE TRANVERSAL A-A'
ESC----------1/50

REFACCIÓN DE TECHO

ESC.BAS.N°3691 -"CORONEL PANCHITO LÓPEZ"-COMPAÑIA OCULTO-DISTRITO DE ITÁ

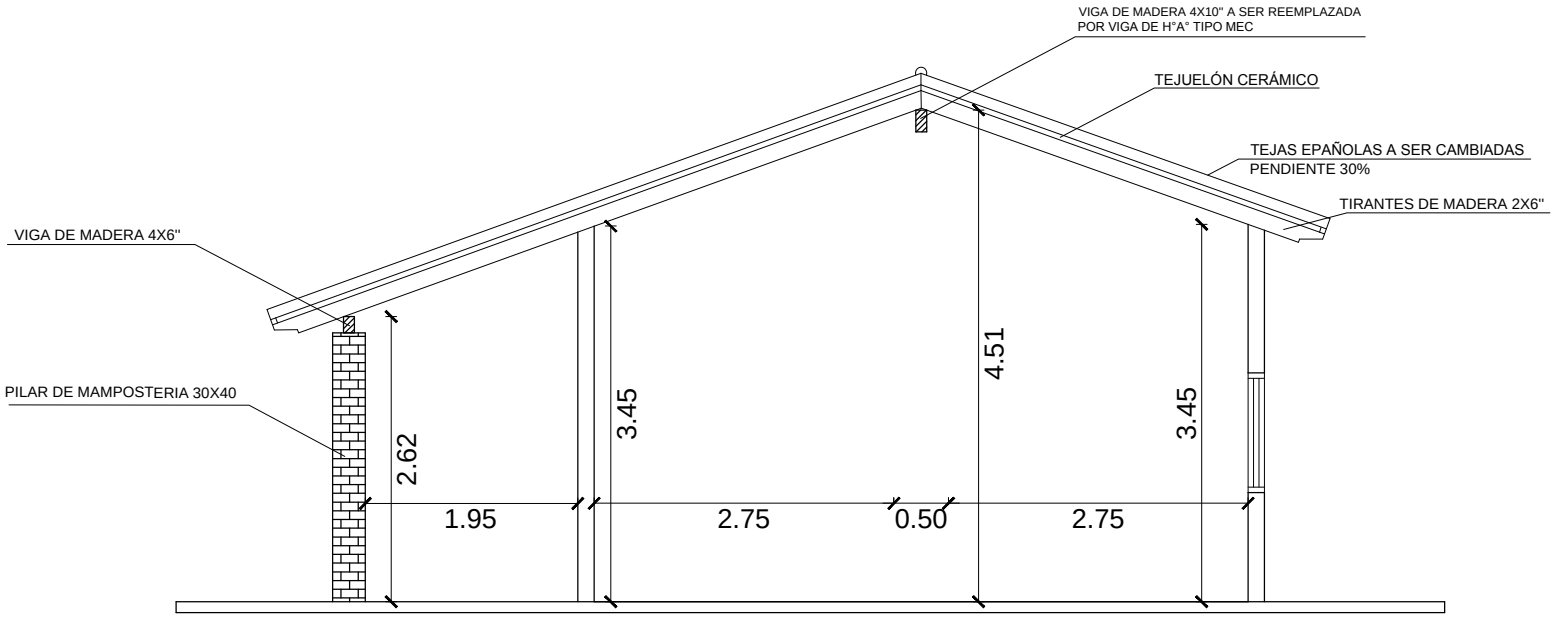

CORTE TRANSVERSAL B-B'
ESC----------1/50

REFACCIÓN DE TECHO

ESC.BAS.N°3691 -"CORONEL PANCHITO LÓPEZ"-COMPAÑIA OCULTO-DISTRITO DE ITÁ

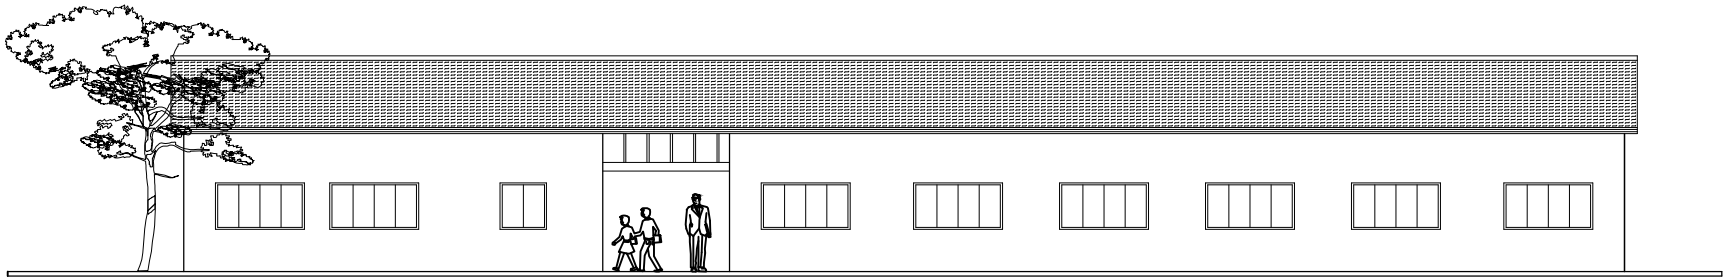

FACHADA FRONTAL

ESC----------1/125

REFACCIÓN DE TECHO

ESC.BAS.N°3691 -"CORONEL PANCHITO LÓPEZ"-COMPAÑIA OCULTO-DISTRITO DE ITÁ

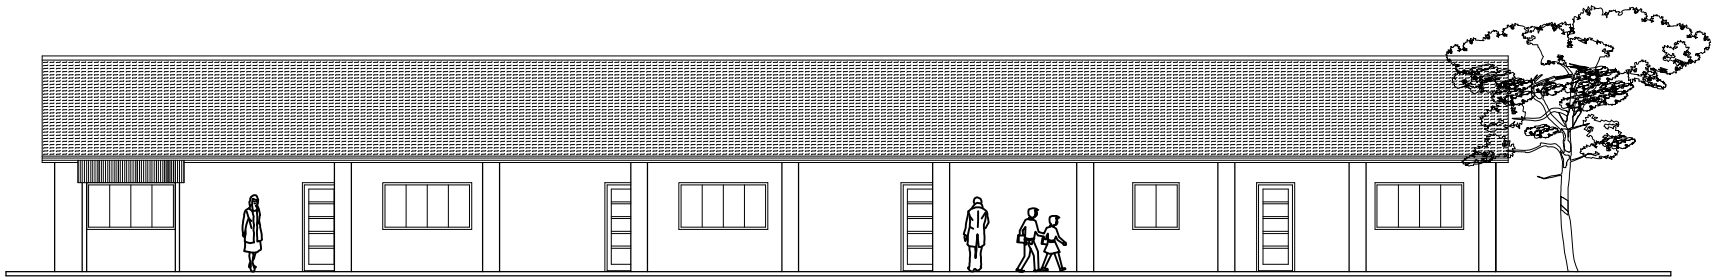

FACHADA POSTERIOR

ESC----------1/125

REFACCIÓN DE TECHO
ESC.BAS.N°3691 -"CORONEL PANCHITO LÓPEZ"-COMPAÑIA OCULTO-DISTRITO DE ITÁ

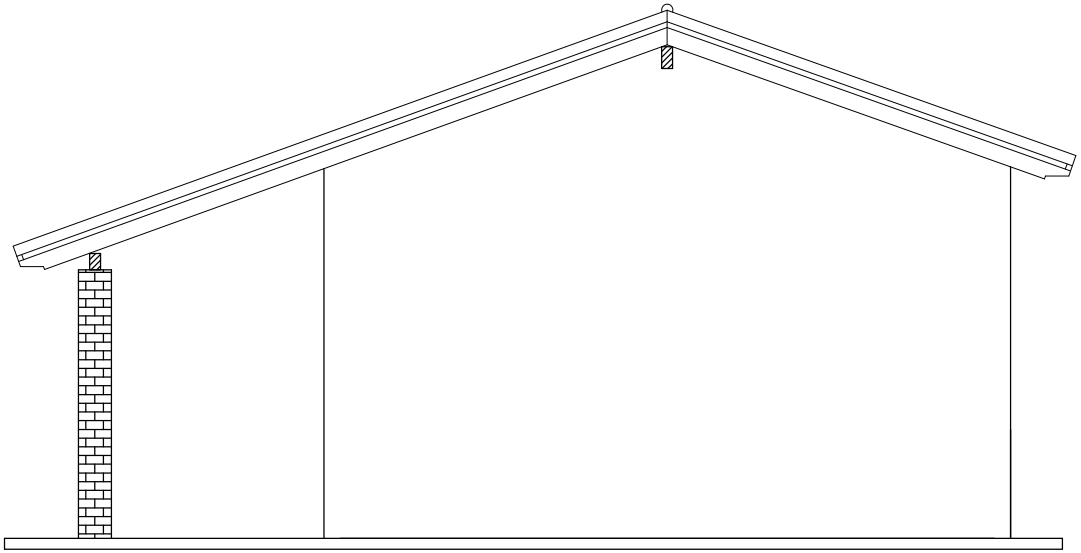

FACHADA LATERAL IZQUIERDA
ESC----------1/50

REFACCIÓN DE TECHO
ESC.BAS.N°3691 -"CORONEL PANCHITO LÓPEZ"-COMPAÑIA OCULTO-DISTRITO DE ITÁ

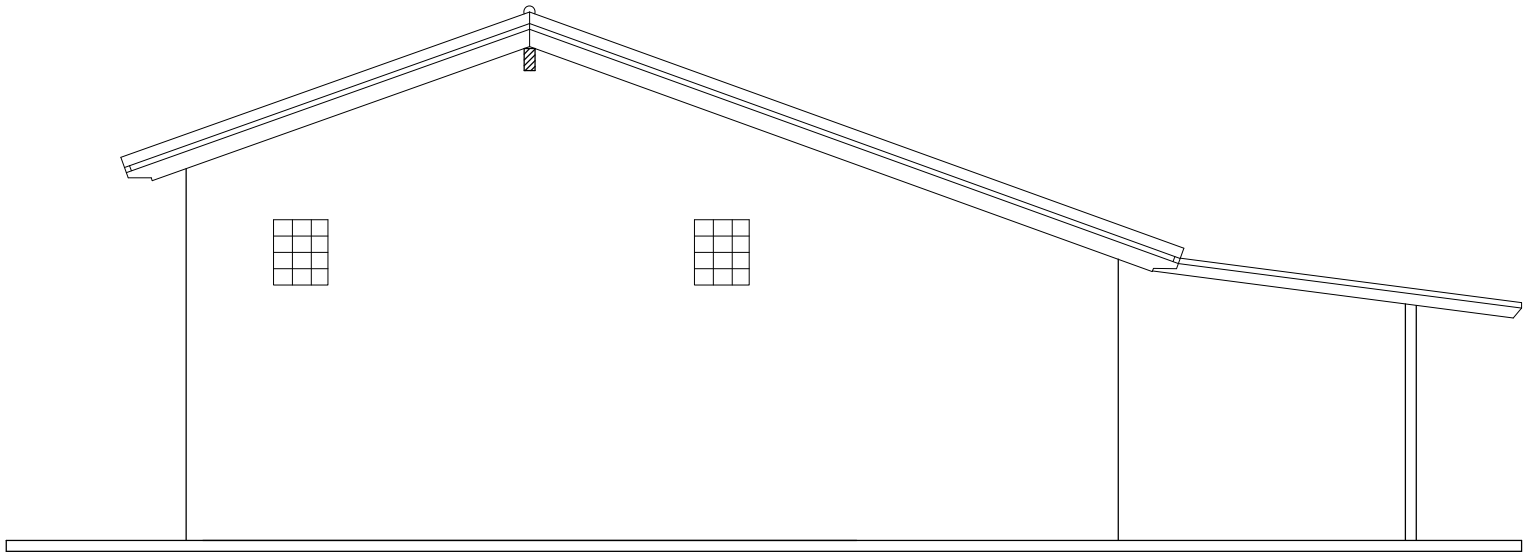

FACHADA LATERAL DERECHA
ESC----------1/50

REFACCIÓN DE TECHO

ESC.BAS.N°3691 -"CORONEL PANCHITO LÓPEZ"-COMPAÑIA OCULTO-DISTRITO DE ITÁ

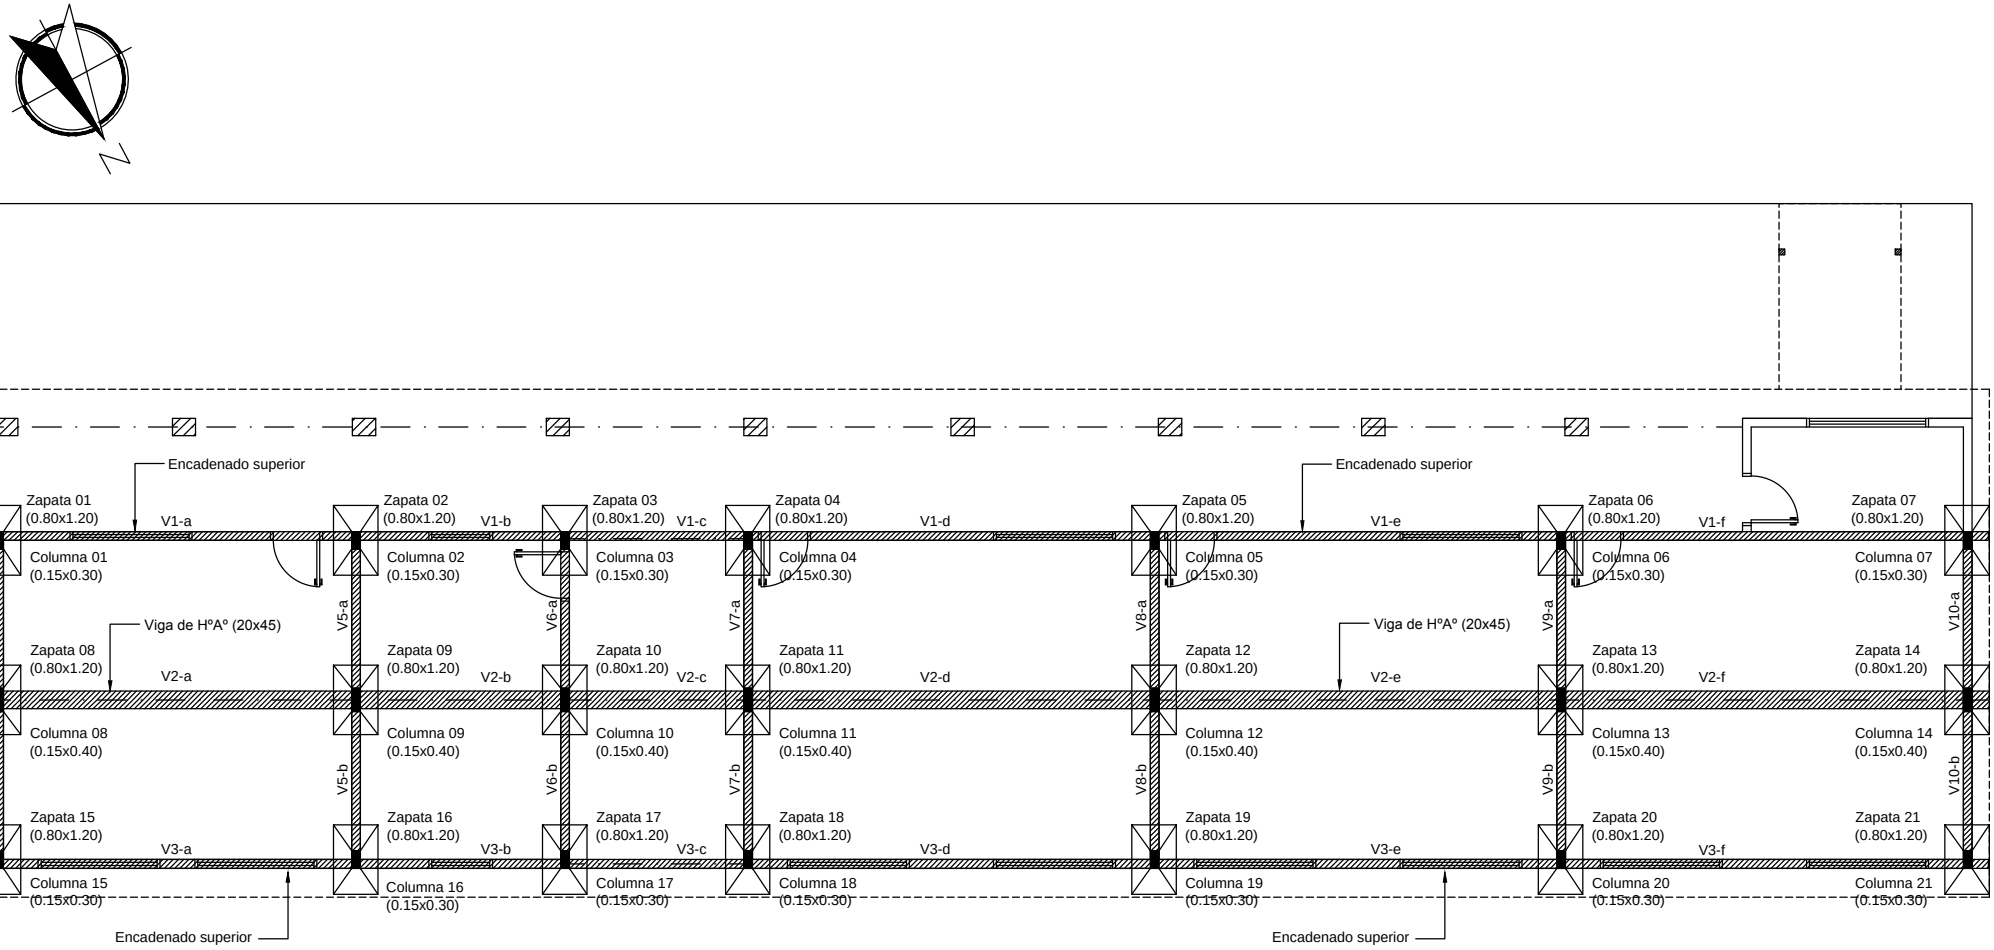

ESTRUCTURA DE HºAº

ESC----------1/100

REFACCIÓN DE TECHO
ESC.BAS.N°3691 -"CORONEL PANCHITO LÓPEZ"-COMPAÑIA OCULTO-DISTRITO DE ITÁ

DETALLE DE ARMADURA VIGA CUMBRERA VC (20x45)

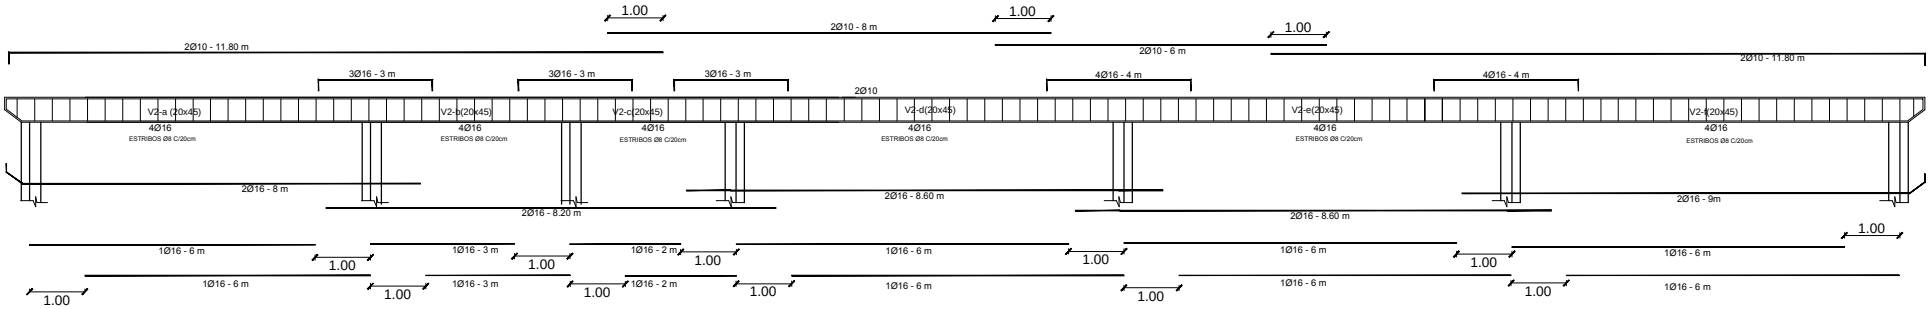

Obs: Las Escuadras (patitas) de las armaduras longitudinales deberán ser de 20 cm

DETALLE DE ENCADENADO SUPERIOR PARA MURO DE 0.15

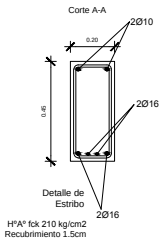

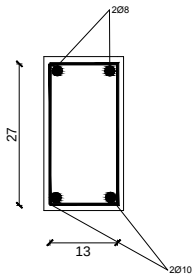

ESTRIBOS Ø6C/20-78

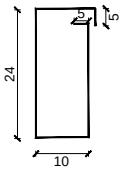

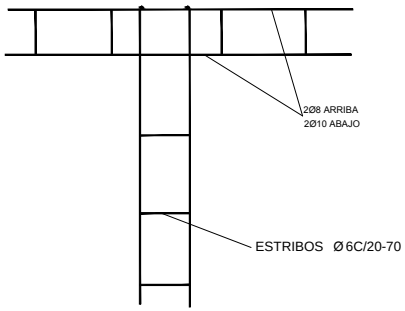

ESTRUCTURA DE HºAº

ESC----------1/100

REFACCIÓN DE TECHO

ESC.BAS.N°3691 -"CORONEL PANCHITO LÓPEZ"-COMPAÑIA OCULTO-DISTRITO DE ITÁ

ZAPATA 01-02-03...21

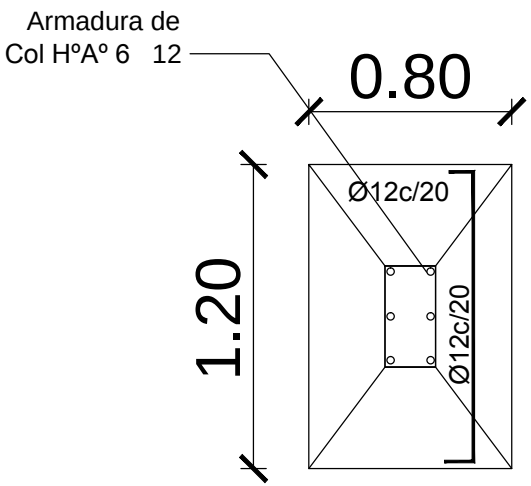

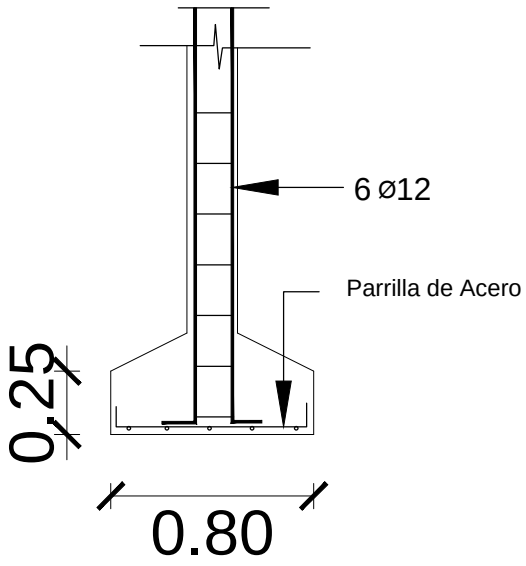

ESTRUCTURA DE HºAº

ESC----------1/50