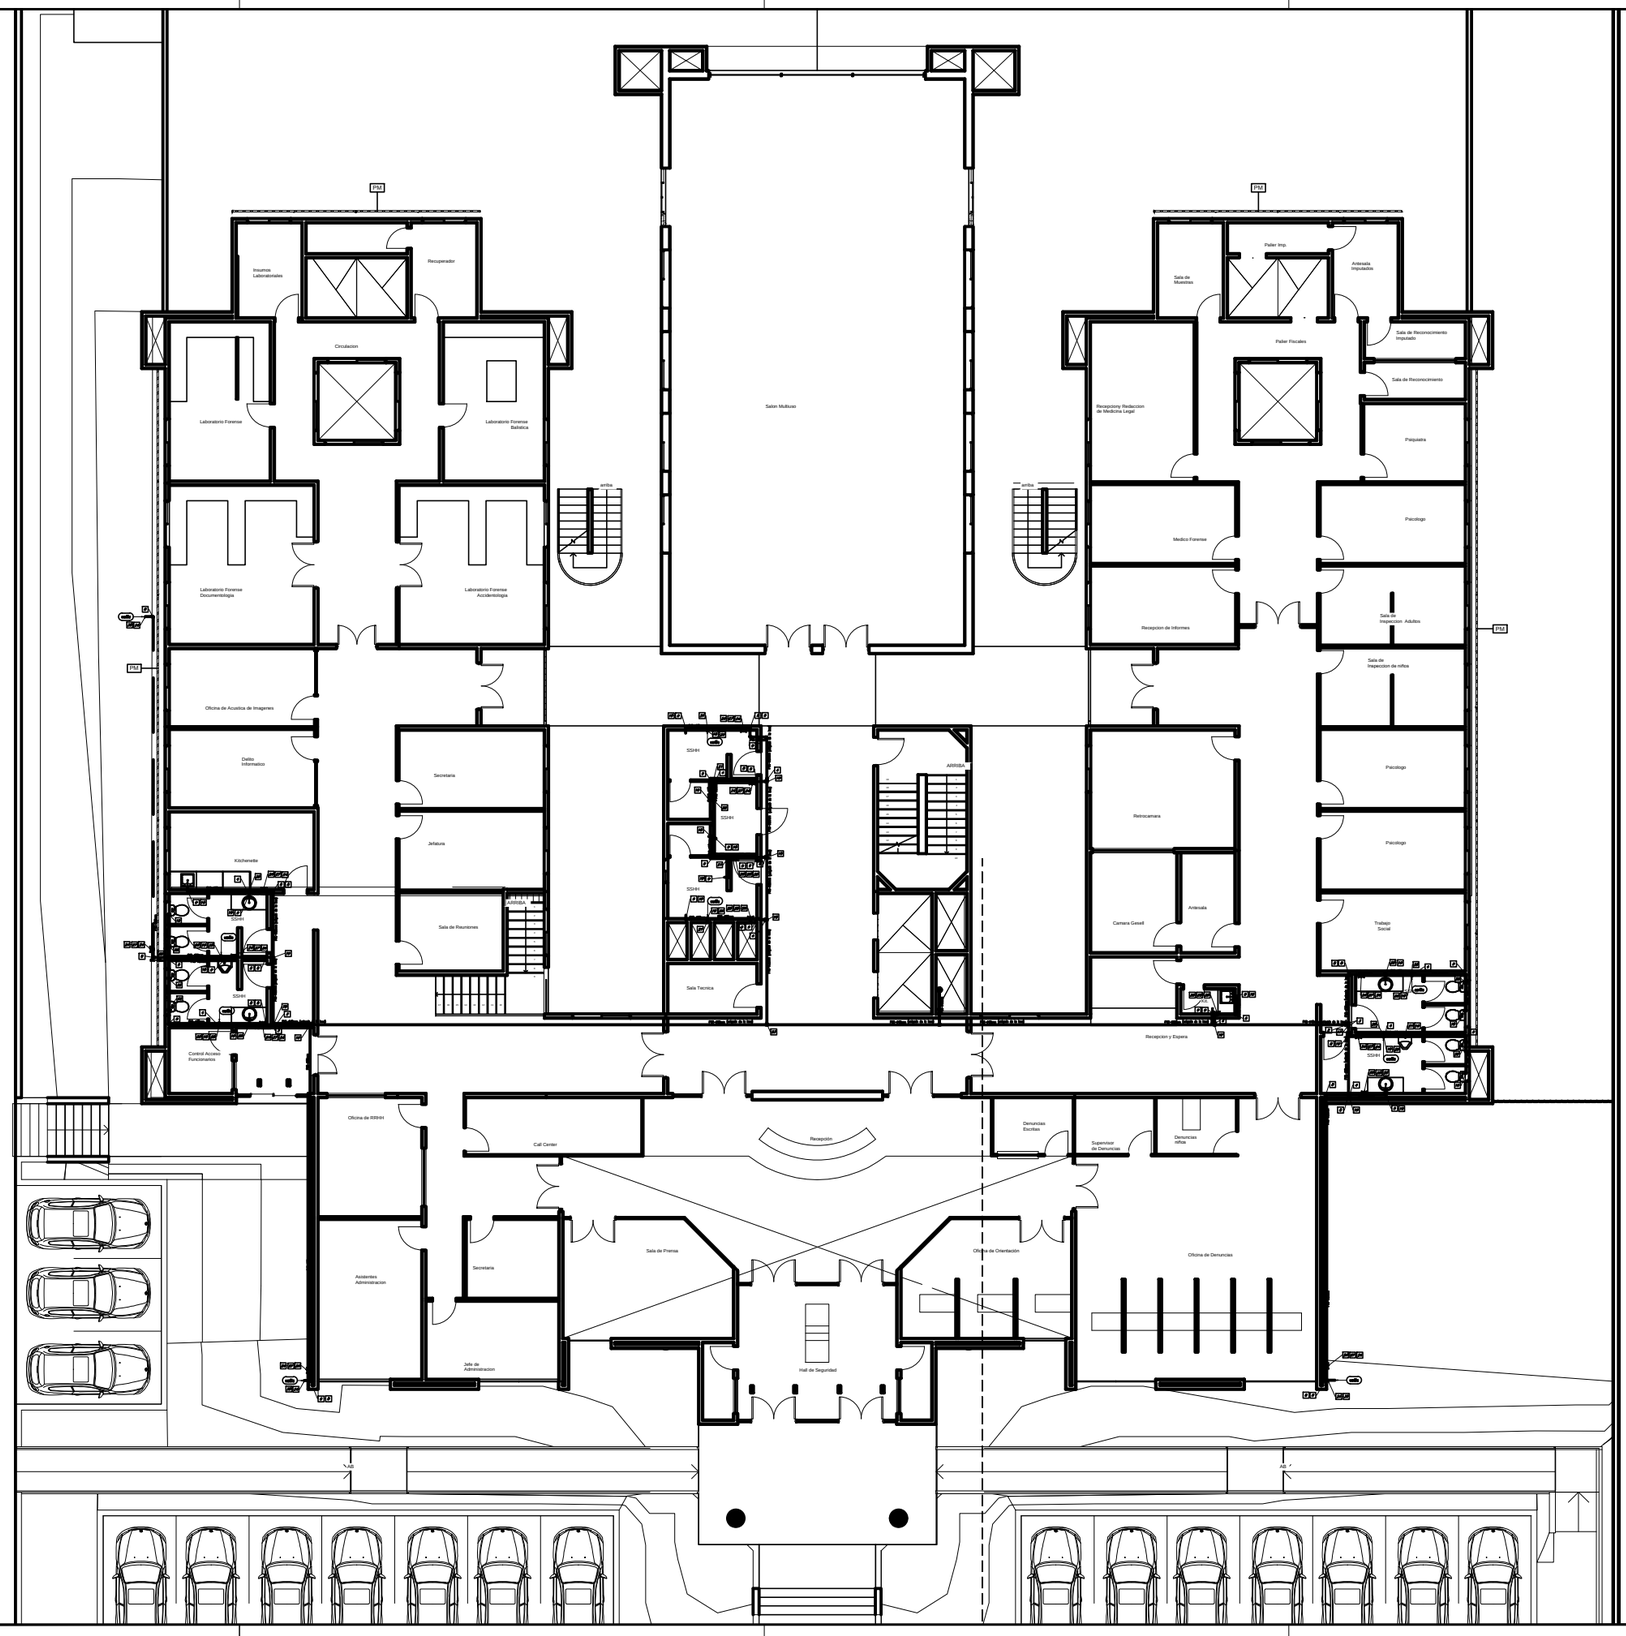

ACCESORIOS DE PVC –TUBO PUNTA, BOLSA, SOLDABLE – PBS	
DESCRIPCIÓN	SIMBOLO
Unión de Reducción 50mmx25mm – PBS	1
Unión de Reducción 40mmx32mm – PBS	2
Unión de Reducción 32mmx25mm – PBS	3
Unión de Reducción 25mmx20mm – PBS	4
Codo LL 90° x 50mm – PBS	5
Codo LL 90° x 40mm – PBS	6
Codo LL 90° x 32mm – PBS	7
Codo LL 90° x 25mm – PBS	8
Codo LL 90° x 20mm – PBS	9
Codo LR 90° x 20mm x ½" c/ Rosca de Latón	10
Te LL 50mm x 50mm – PBS	11
Te LL 50mm x 40mm – PBS	12
Te LL 50mm x 32mm – PBS	13
Te LL 50mm x 25mm – PBS	14
Te LL 40mm x 40mm – PBS	15
Te LL 40mm x 25mm – PBS	16
Te LL 32mm x 32mm – PBS	17
Te LL 32mm x 25mm – PBS	18
Te LL 25mm x 25mm – PBS	19
Te LL 25mm x 20mm – PBS	20
Te LL 20mm x 20mm – PBS	21
Te LR 20mm x ½" c/ Rosca de Latón	22
Te LL 40mm x 32mm – PBS	23
Adaptador LR 25mm x ¾" c/ Rosca de Latón	24
Adaptador LR 20mm x ½" c/ Rosca de Latón	25
Canilla cromada pico largo de ½"	26
Llave de paso cromada de ¾", manija en cruz	27
Llave de paso cromada de ½", manija en cruz	28
Buje Reducción Largo 50mm x 32mm – PBS	29
Canilla Cromada Pico Largo de ¾"	30

PLANTA NIVEL: +1.50 - PLANTA BAJA

Ministerio Público
República del Paraguay
DIRECCION DE OBRAS Y PROYECTOS

MINISTERIO PUBLICO
FISCALIA GENERAL DEL ESTADO

PROYECTO DE SEDE REGIONAL-CIUDAD DE PEDRO JUAN CABALLERO

UBICACION:	JUAN.DE.AYOLAS.E/.MADAME.LYNCH.Y.PANCHITO.LOPEZ		
PROPIETARIO:	MINISTERIOPUBLICO		
DIRECCIÓN:	CHILE.E/YGATIMI.Y.JEJUI		
PROFESIONAL:	DIRECCION.DE.OBRAS.Y.PROYECTOS	PAT.No: -	
DIRECCIÓN:	CHILE.E/YGATIMI.Y.JEJUI		
CTA.CTE.CTRAL:	L2;M–116;S–III		
SUP. TERRENO:	5524,74.M2	SUP.A CONSTRUIR: 7.997 M2	ESCALA 1:100 / LAMINA Nº AC-02

PROFESIONAL

PROPIETARIO