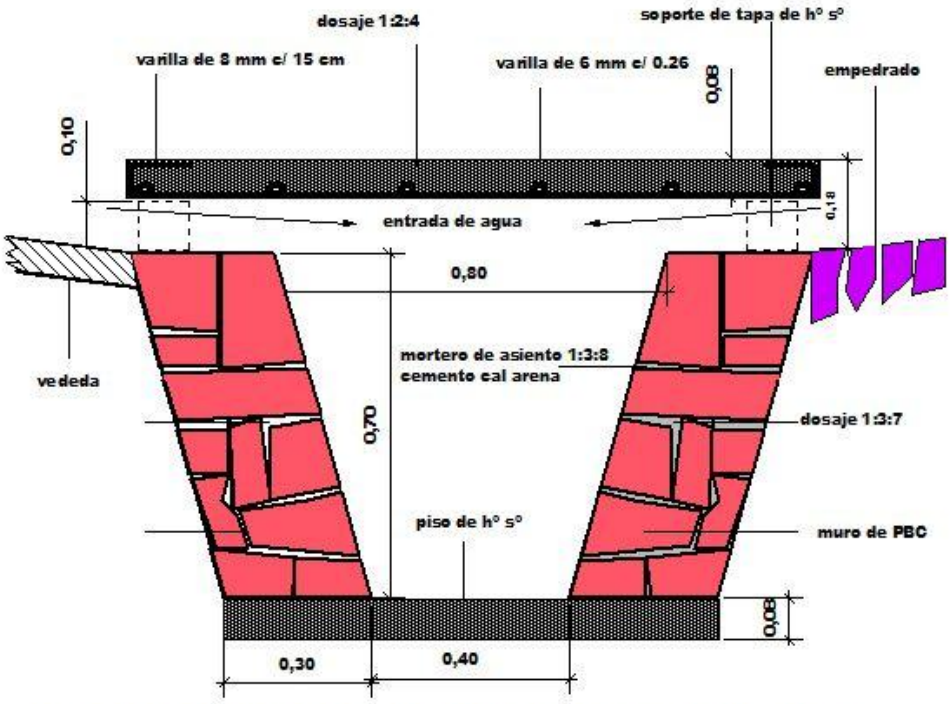

DETALLE DE CANAL DE PBC CON TAPA DE Hº Aº

ESCALA 1/10

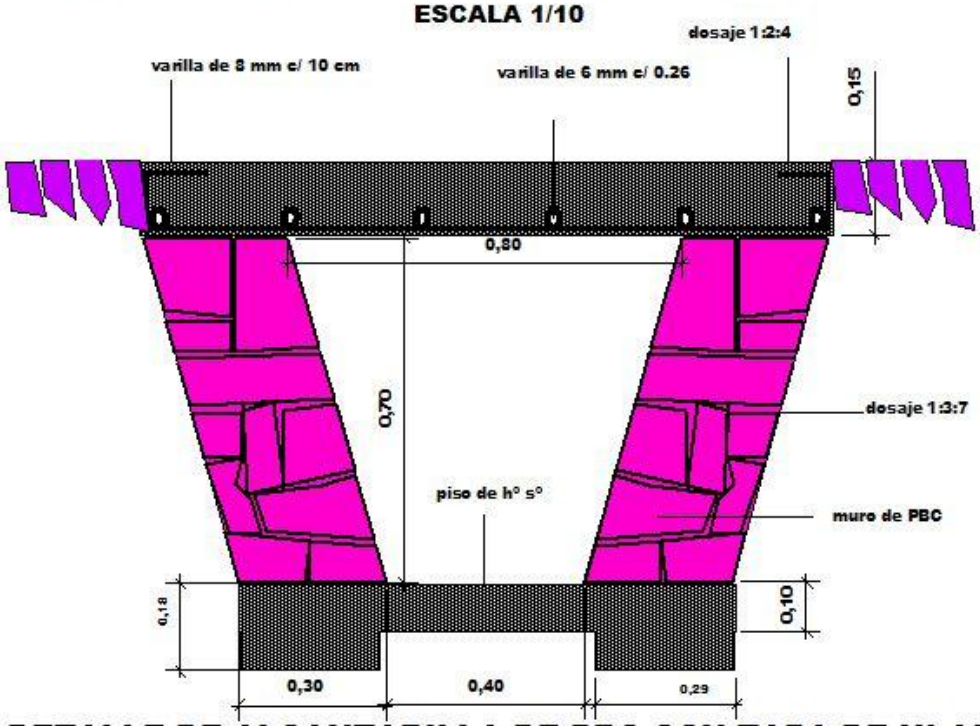

DETALLE DE ALCANTARILLA DE PBC CON TAPA DE Hº Aº

ESCALA 1/10

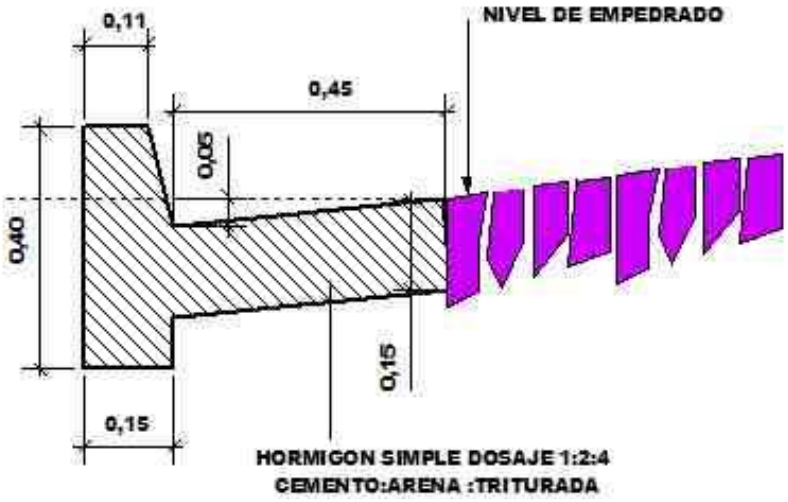

DETALLE DE CORDON CUNETA

ESCALA 1 / 10

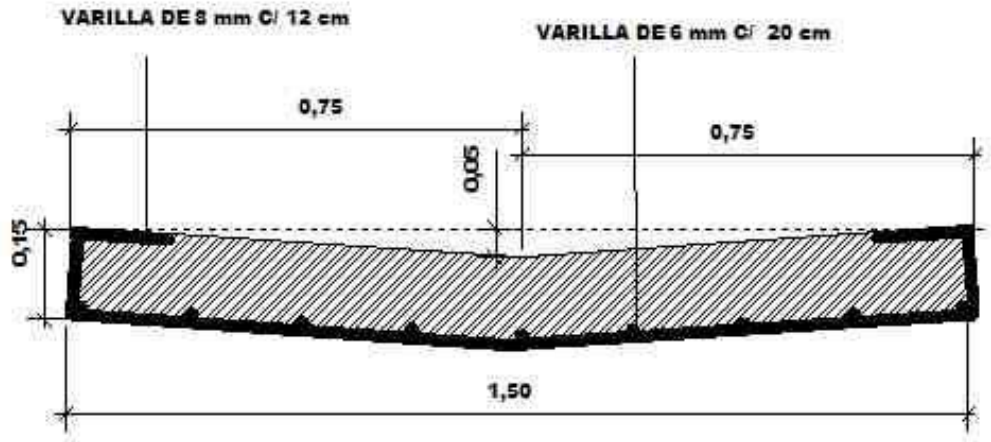

DETALLE DE BADEN

ESCALA 1 / 10

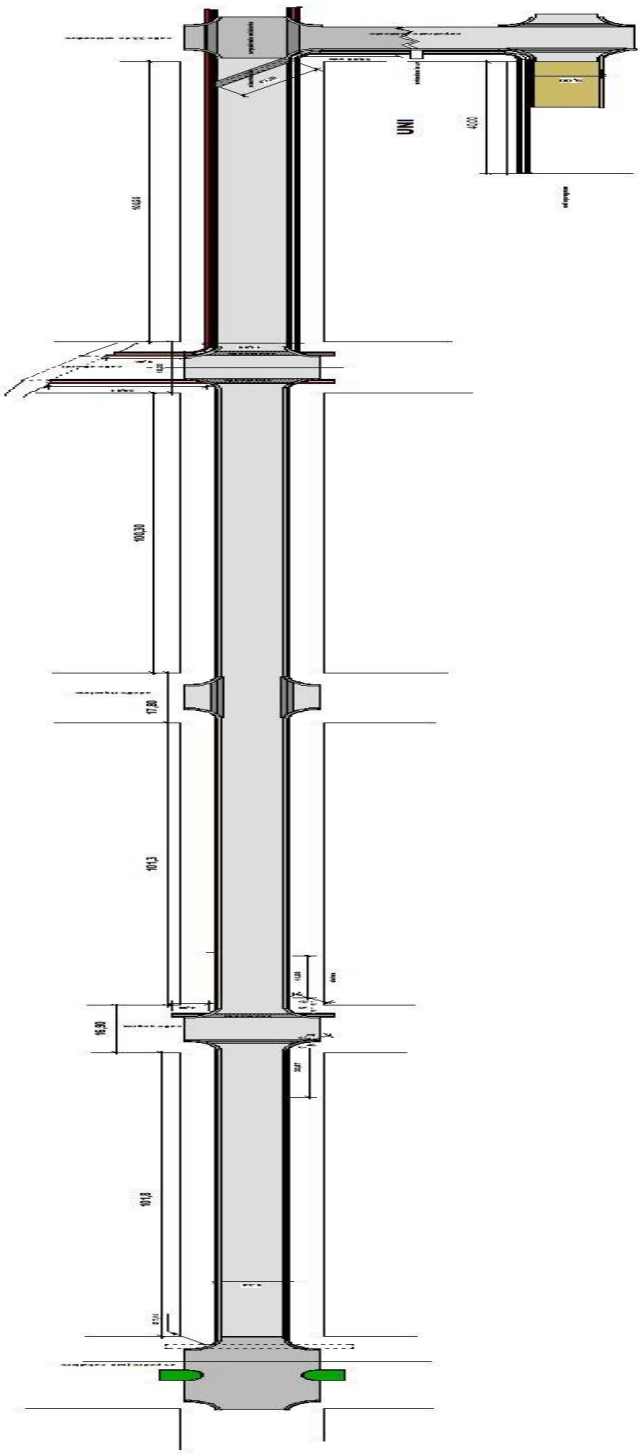

	EMPEDRADO CALLE PIO HERRERIA DESDE AV. PEDRO JUAN CABALLERO HASTA 22 DE SETIEMBR				
	rubros	**un**	**cantidad**	**precio**	**total**
1	Replanteo General y Fijacion de Cotas.-	m2	3.840,00		
2	Movimiento de suelo, hasta la subrrasante, con motoniveladora	m2	3.840,00		
3	Construccion de cordon cuneta segun detalle. Hº: 1:2:4	m2	671,30		
4	Baden de HºAº. con varilla de 8 mm c/12 cm y varilla de 6 mm c/ 20 cm Hº=1:2:4	m2	56,50		
5	Canal de desague pluvial con muro de PBC piso de Hº simple y tapa de HºAº.	ml	420,09		
6	Alcantarilla de piedra bruta 0,30 con tapa de losa HºAº	m2	48,40		
7	Empedrado de piedra roja, o piedra negra basáltica, sobre ripio colorado, rejunte con arena lavada, y compacta con pisón a mano, y terminacion con pisón a rodillo con 7000 kg. Minimo.	m2	3.840,00		
8	Caño de 100ml para drenaje del muro de PBC cada 25m	ml	12,00		
9	Limpieza final, retirando todos los escombros, sobrantes de piedras y tierras, dejando limpia la calle y la vereda.	Gl	1,00		
				Precio Total+IV	**0**