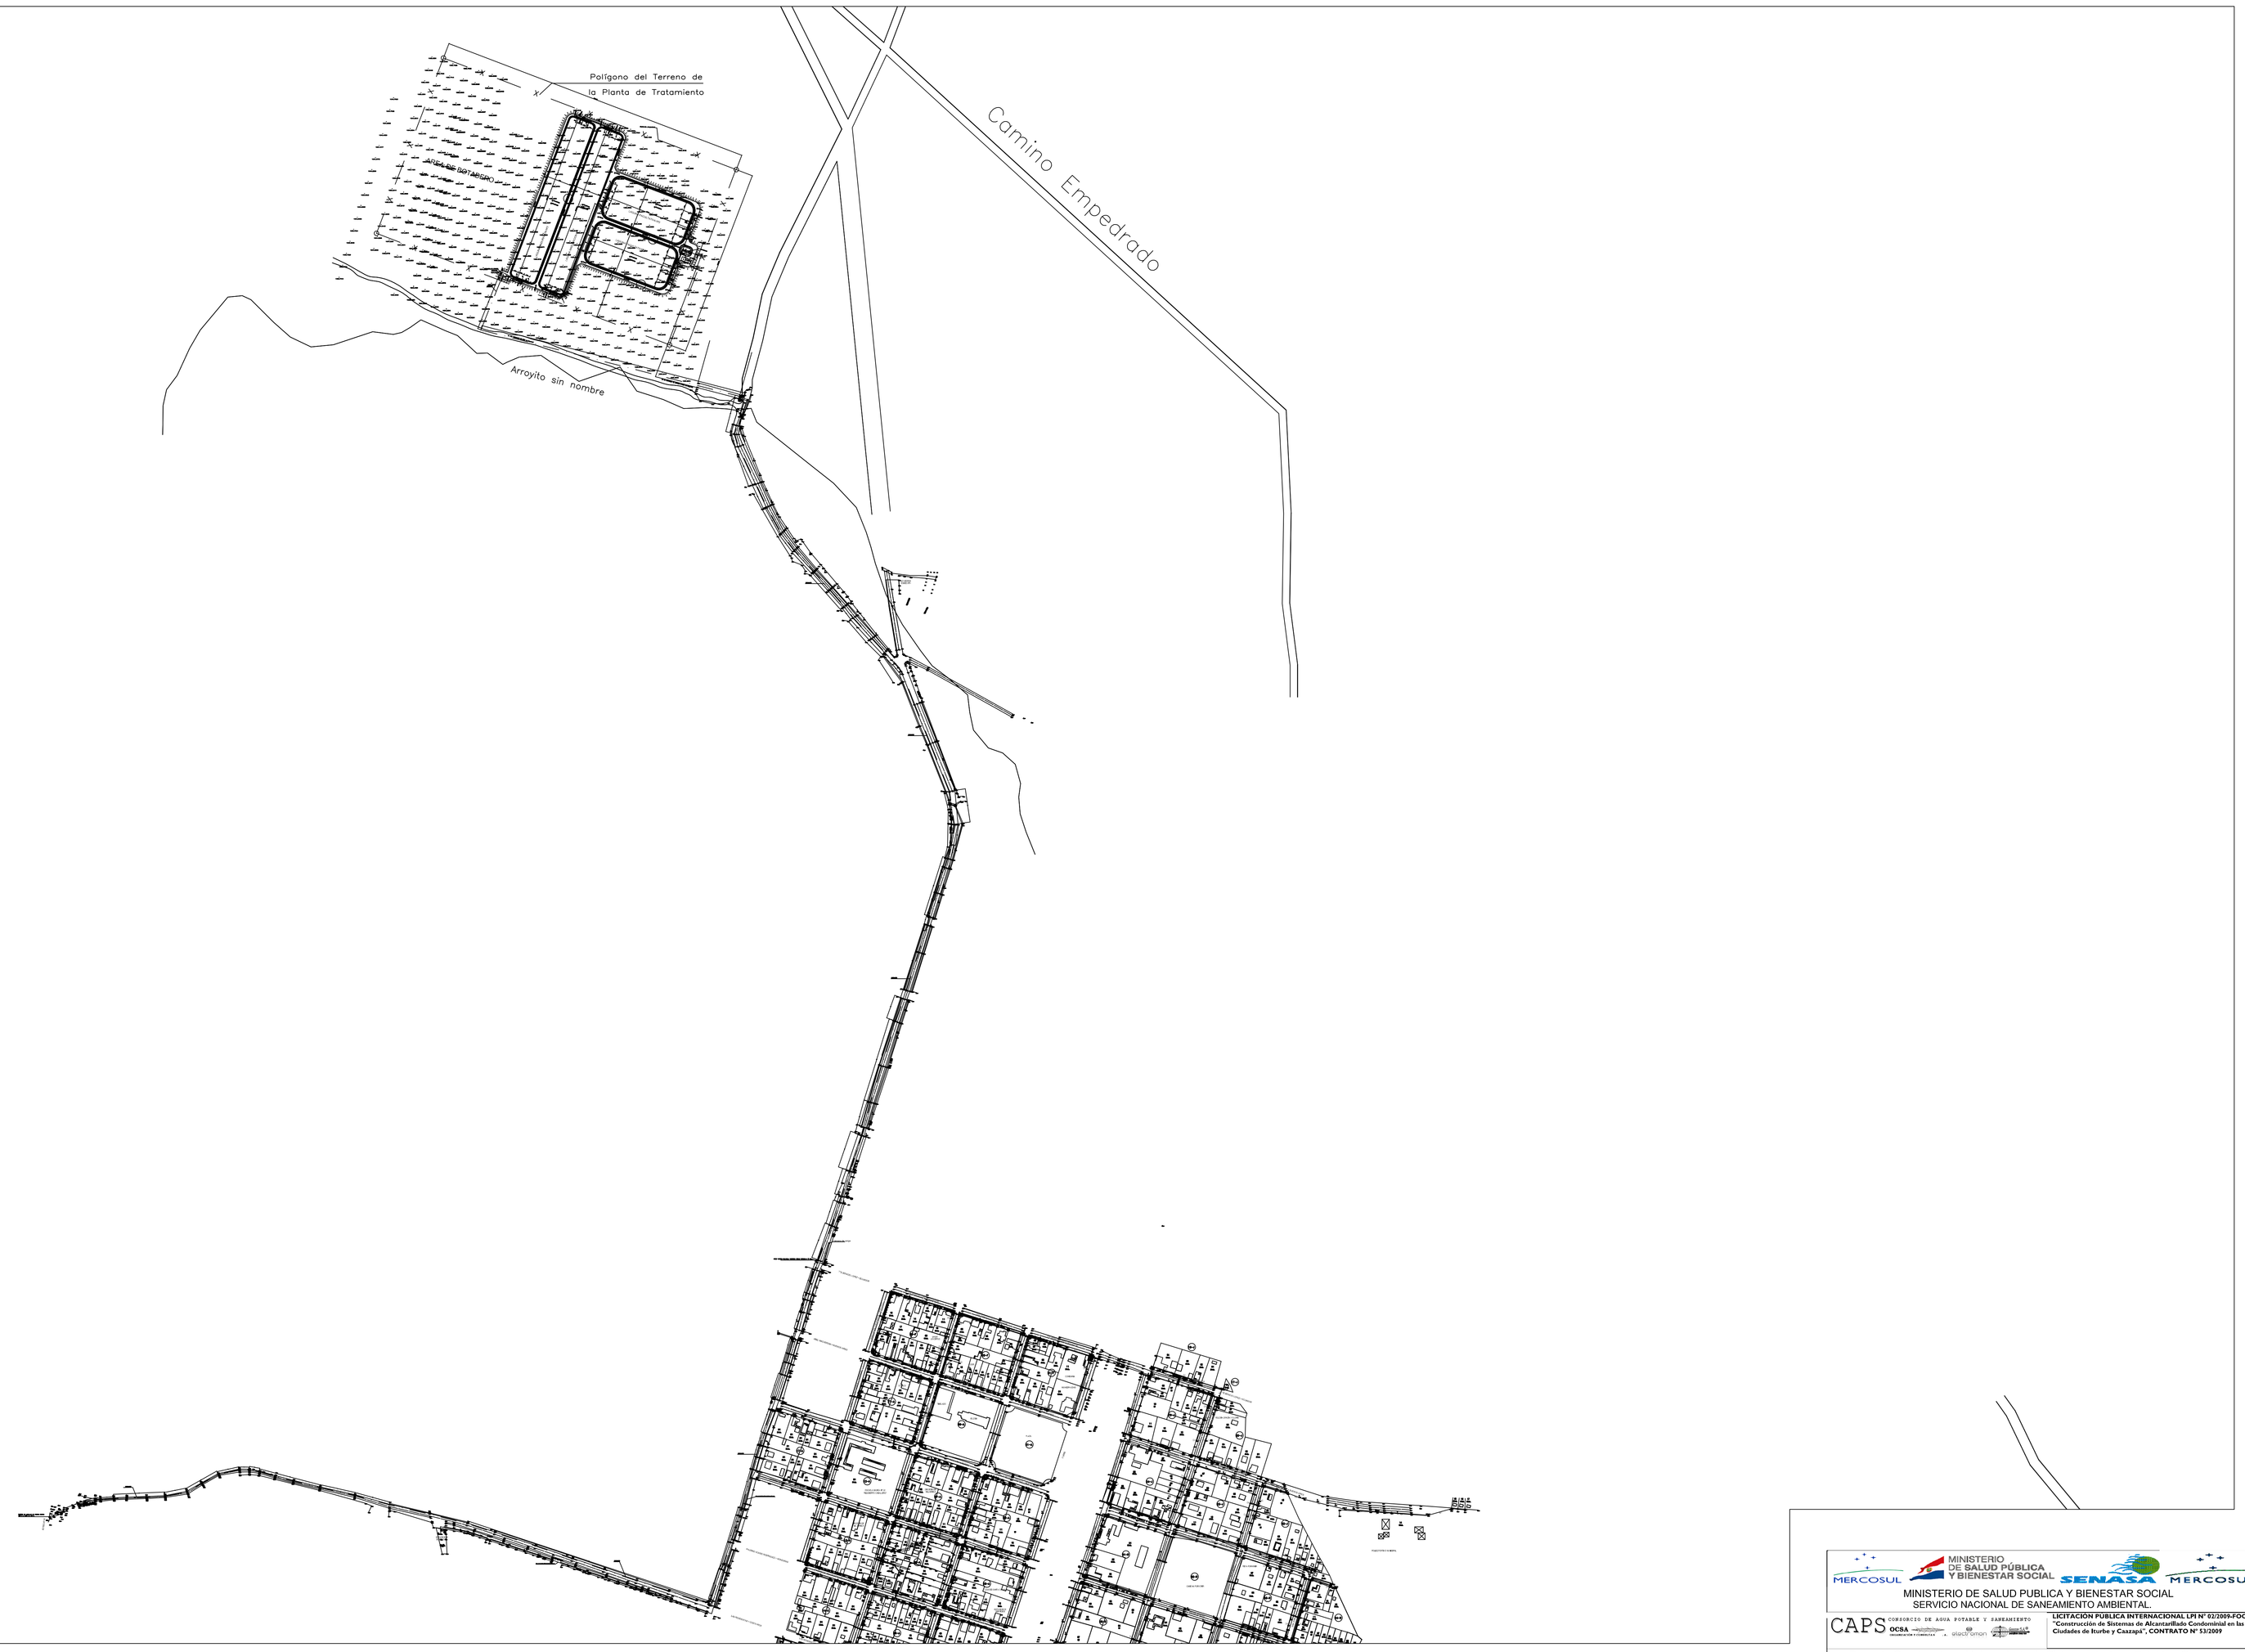

MINISTERIO DE SALUD PUBLICA Y BIENESTAR SOCIAL
SERVICIO NACIONAL DE SANEAMIENTO AMBIENTAL

CAPS CONSORCIO DE AGUA POTABLE Y SANEAMIENTO

LICITACIÓN PÚBLICA INTERNACIONAL LPI Nº 02/2009-FOCEM
"Construcción de Sistemas de Alcantarillado Condominial en las Ciudades de Itorbe y Caazapá", CONTRATO Nº 5/2009

Proyecto Construccion y Mejoramiento de Sistemas de Agua Potable y Saneamiento Basico en Pequeñas Comunidades Indigenas del País, SENASA - FOCEM

SISTEMA DE ALCANTARILLADO SANITARIO

Planta de tratamiento de desague cloacal

Trazado del Emisario: Estación de Bombeo Emisario

FECHA	05/2011	ESCALA	Nº DE PLANO
DIBUJO	CAPS	1:2000	PT-03/03