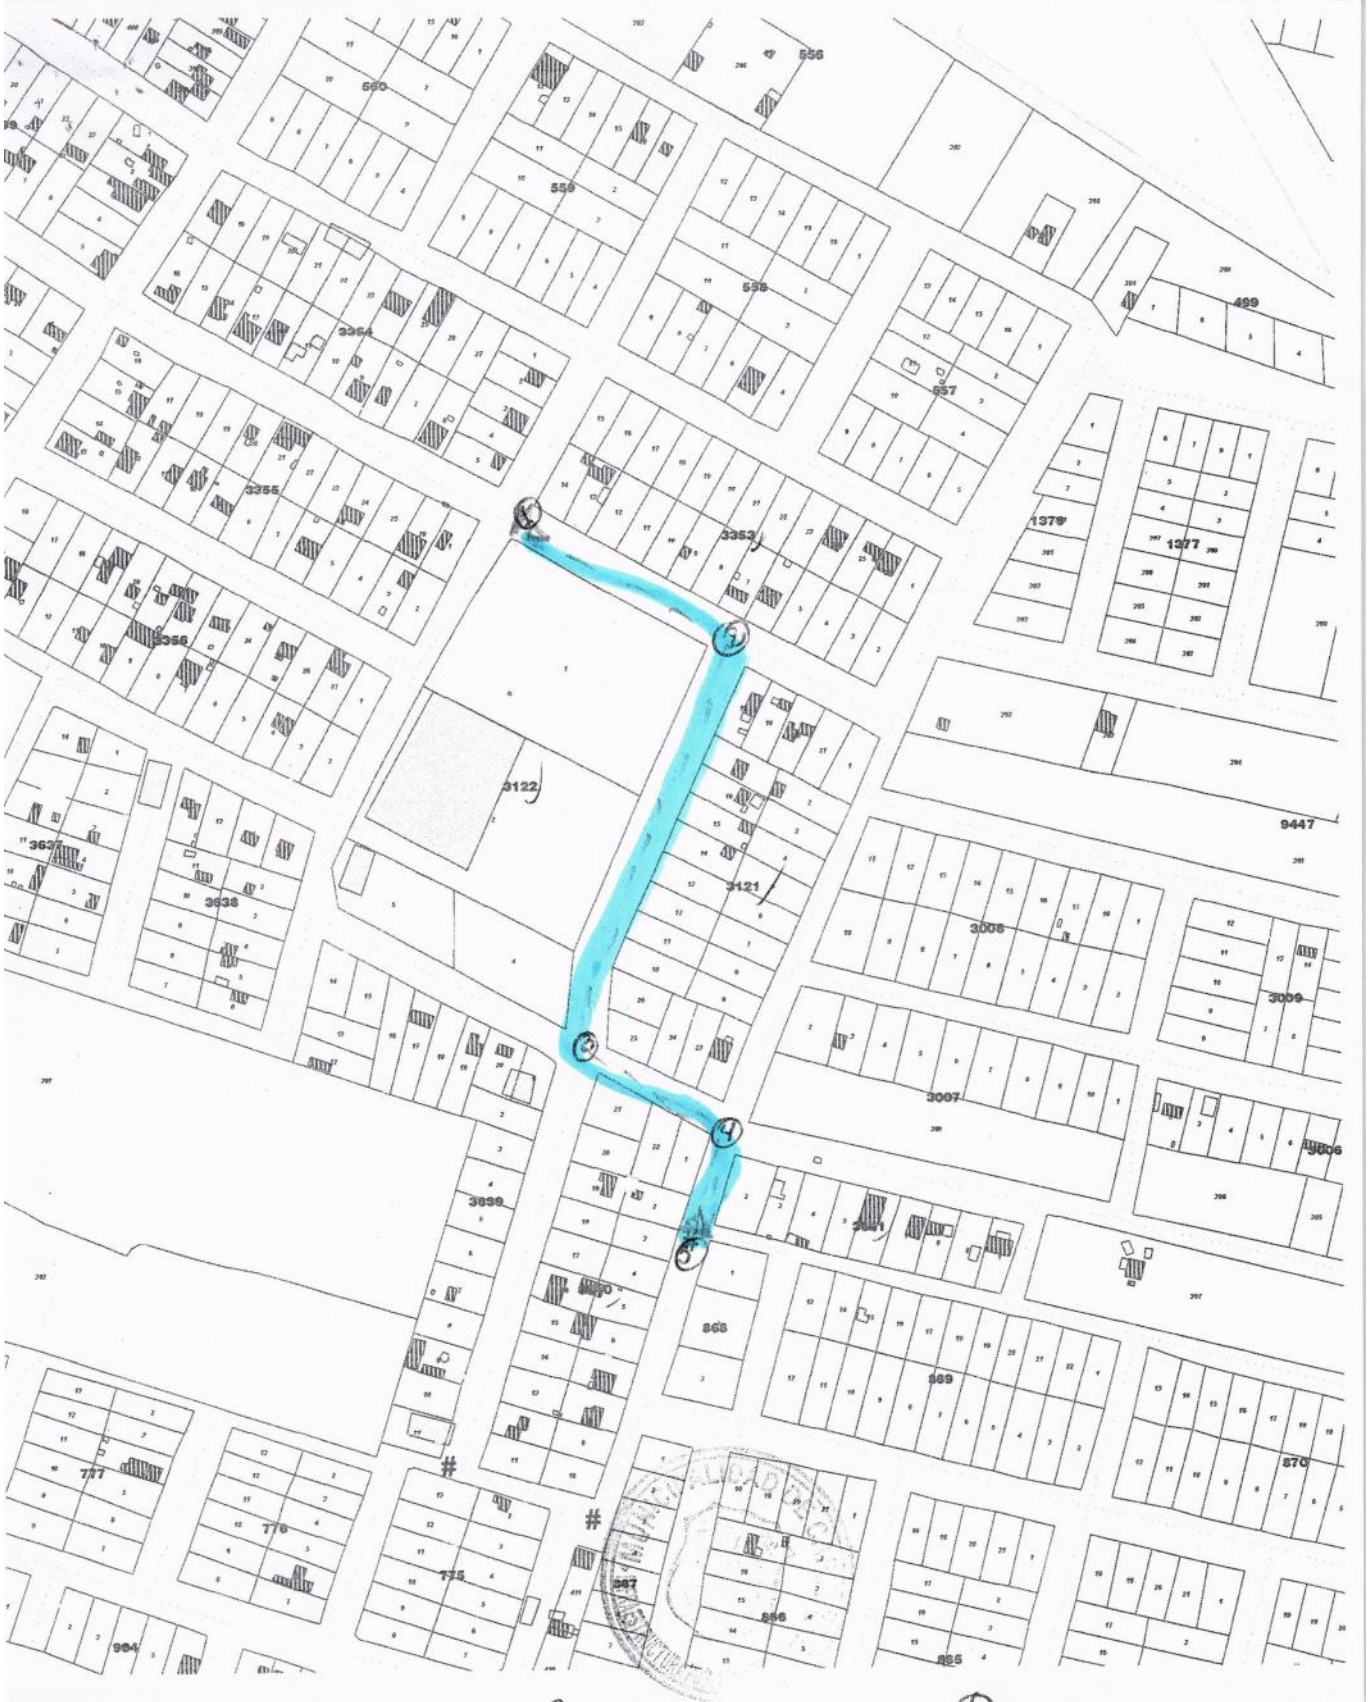

Punto 1
x = 452.254
y = 7.188.319

Punto 2
x = 452.335
y = 7.188.268

Punto 3
x = 452.275
y = 7.188.105

Punto 4
x = 452.334
y = 7.188.072

Punto 5
x = 452.320
y = 7.188.030

PERFIL LONGITUDINAL
ESCALA HORIZONTAL: 1/0950
ESCALA VERTICAL: 1/095

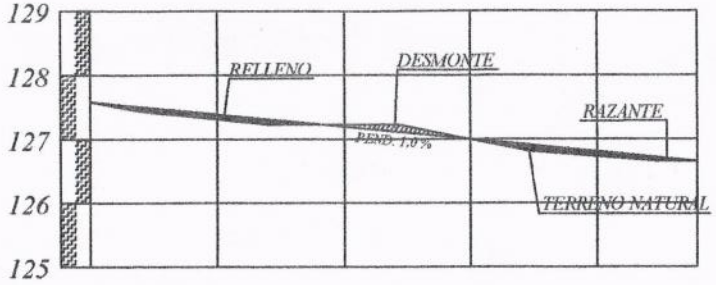

PROGRESIVA	00+000	20.00	00+020	20.00	00+040	20.00	00+060	20.00	00+080	16	00+096
RAZANTE DEL TERRENO	127,58		127,31		127,22		127,00		126,73		126,58
RAZANTE DEL PROYECTO	127,58		127,39		127,20		127,00		126,81		126,62

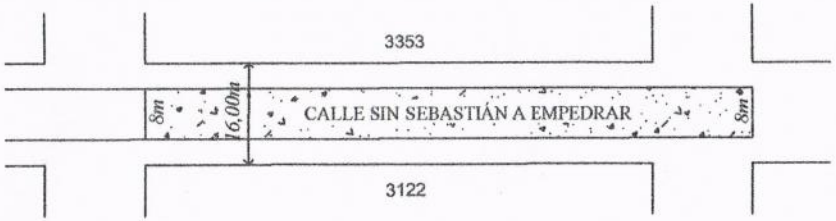

SENTIDO DE PENDIENTE

OBRA: PAVIMENTO TIPO EMPEDRADO	LUGAR: CÑIA 6ta POSTA YBYCUA	DISTRITO: CAPIATA	2018	NM
MUNICIPALIDAD DE CAPIATA	TRAMO : 3122, 3353			
	BARRIO: SAN SEBASTIÁN	DEPTO DE INFRESTRUCTURA PUBLICA Y SERVICIOS		

PERFIL LONGITUDINAL

ESCALA HORIZONTAL: 1/0950

ESCALA VERTICAL: 1/095

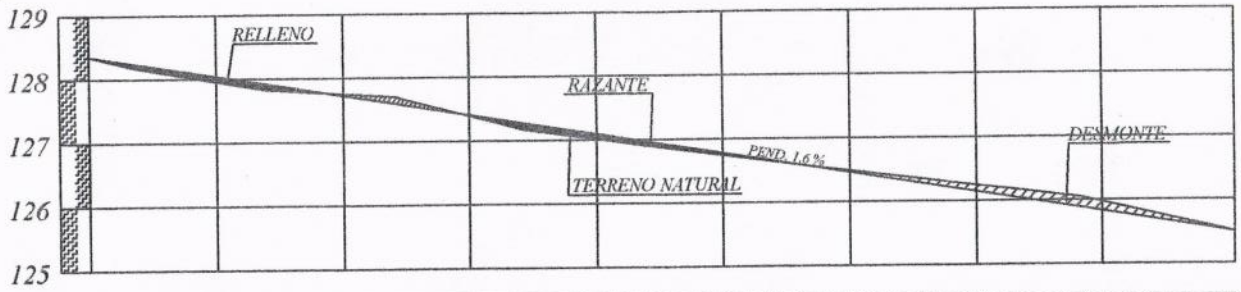

PROGRESIVA	00+000	20.00	00+020	20.00	00+040	20.00	00+060	20.00	00+080	20.00	00+100	20.00	00+120	20.00	00+140	20.00	00+160	21.00	00+181
RAZANTE DEL TERRENO	128,35		127,95		127,75		127,39		127,02		126,74		126,50		126,25		125,97		125,50
RAZANTE DEL PROYECTO	128,35		128,03		127,72		127,41		127,09		126,78		126,45		126,15		125,83		125,50

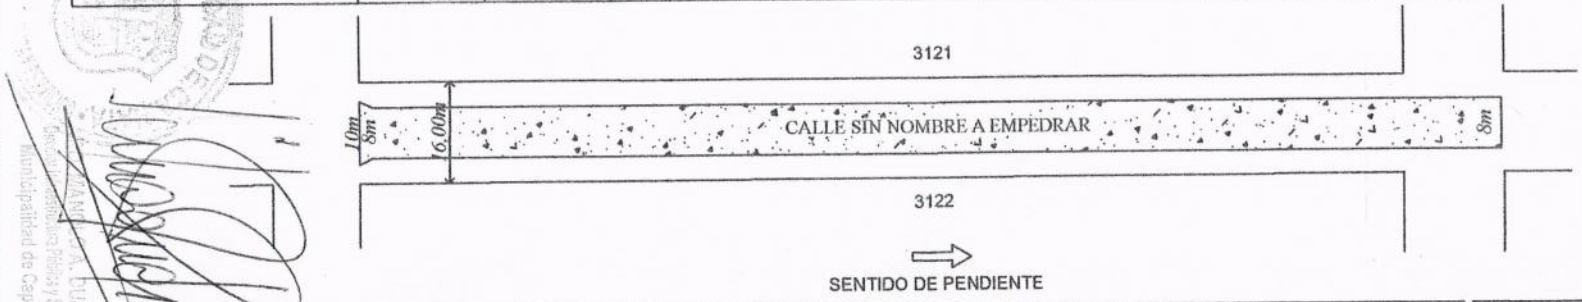

OBRA: PAVIMENTO TIPO EMPEDRADO MUNICIPALIDAD DE CAPIATA	LUGAR: CÑIA 6ta POSTA YBYCUA TRAMO : 3635, 3636 BARRIO: SAN SEBASTIÁN	DISTRITO: CAPIATA DEPTO DE INFRESTRUCTURA PUBLICA Y SERVICIOS	2018	NM

PERFIL LONGITUDINAL
ESCALA HORIZONTAL: 1/0850
ESCALA VERTICAL: 1/085

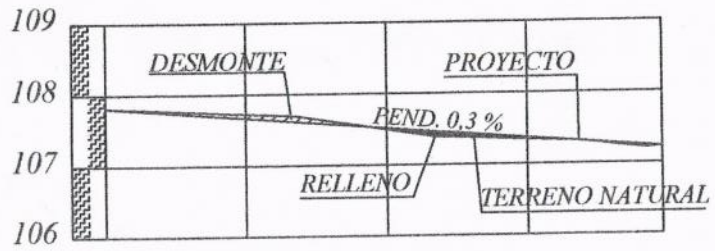

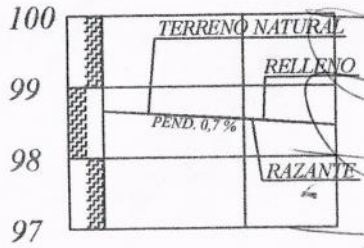

PROGRESIVA	00+000	20,00	00+020	20,00	00+040	20,00	00+060	19,00	00+079
RAZANTE DEL TERRENO	107,81		107,72		107,50		107,34		107,22
RAZANTE DEL PROYECTO	107,81		107,66		107,51		107,36		107,22

PROGRESIVA	00+000	20.00	00+020	13	00+033
RAZANTE DEL TERRENO	98,66		98,54		98,40
RAZANTE DEL PROYECTO	98,66		98,52		98,40

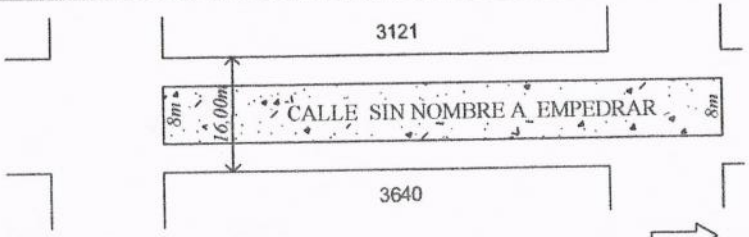

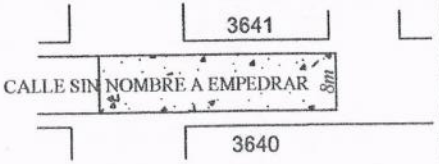

NM

NM

PLANIMETRIA

OBRA: PAVIMENTO TIPO EMPEDRADO MUNICIPALIDAD DE CAPIATA	LUGAR: COMPAÑIA 6TA POSTA YBYCUA TRAMO : 3121, 3640 BARRIO: SAN SEBASTIÁN	DISTRITO: CAPIATA DEPTO DE INFRESTRUCTURA PUBLICA Y SERVICIOS	2017

MUNICIPALIDAD DE CAPIATA

DIRECCION DE INFRAESTRUCTURA PUBLICA Y SERVICIOS

DISEÑO DE PERFIL TRANSVERSAL

TRAMO: CALLE SAN SEBASTIÁN, CÑIA 6TA POSTA YBYCUA, Bº SAN SEBASTIÁN

DETALLES CONSTRUCTIVOS	Lamina N° DC - 01	Escala 1/50
FECHA : ENERO 2018		

CORTE TRANSVERSAL

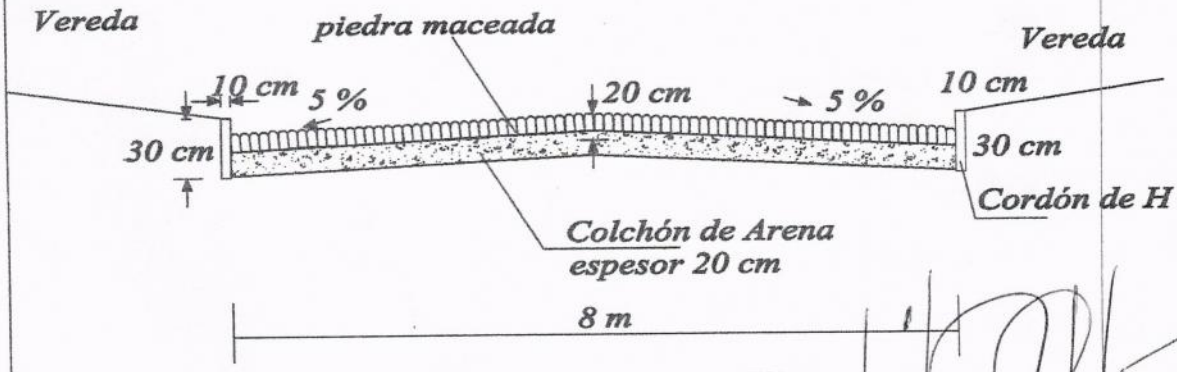

MUNICIPALIDAD DE CAPIATA

DIRECCION DE INFRAESTRUCTURA PUBLICA Y SERVICIOS

DISEÑO DE PERFIL TRANSVERSAL

TRAMO : CALLE SIN NOMBRE, CÑIA 6TA POSTA YBYCUA, Bº SAN SEBASTIÁN

DETALLES CONSTRUCTIVOS	Lamina N° DC - 01	Escala 1/50
FECHA : ENERO 2018		
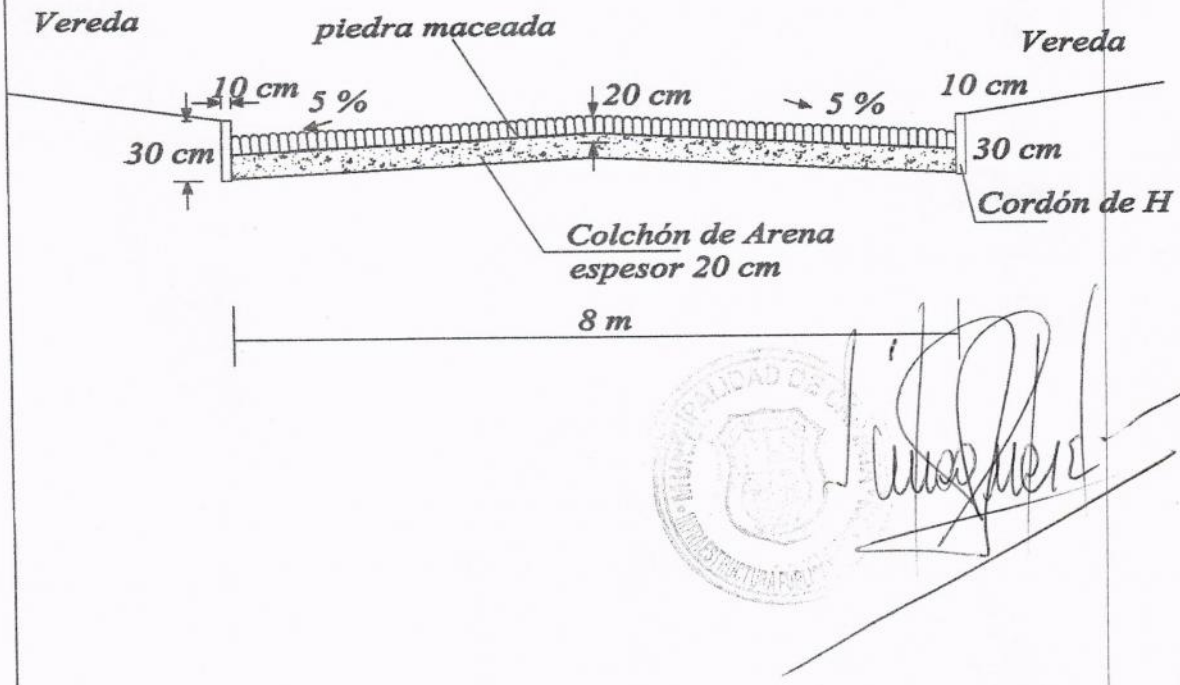
CORTE TRANSVERSAL