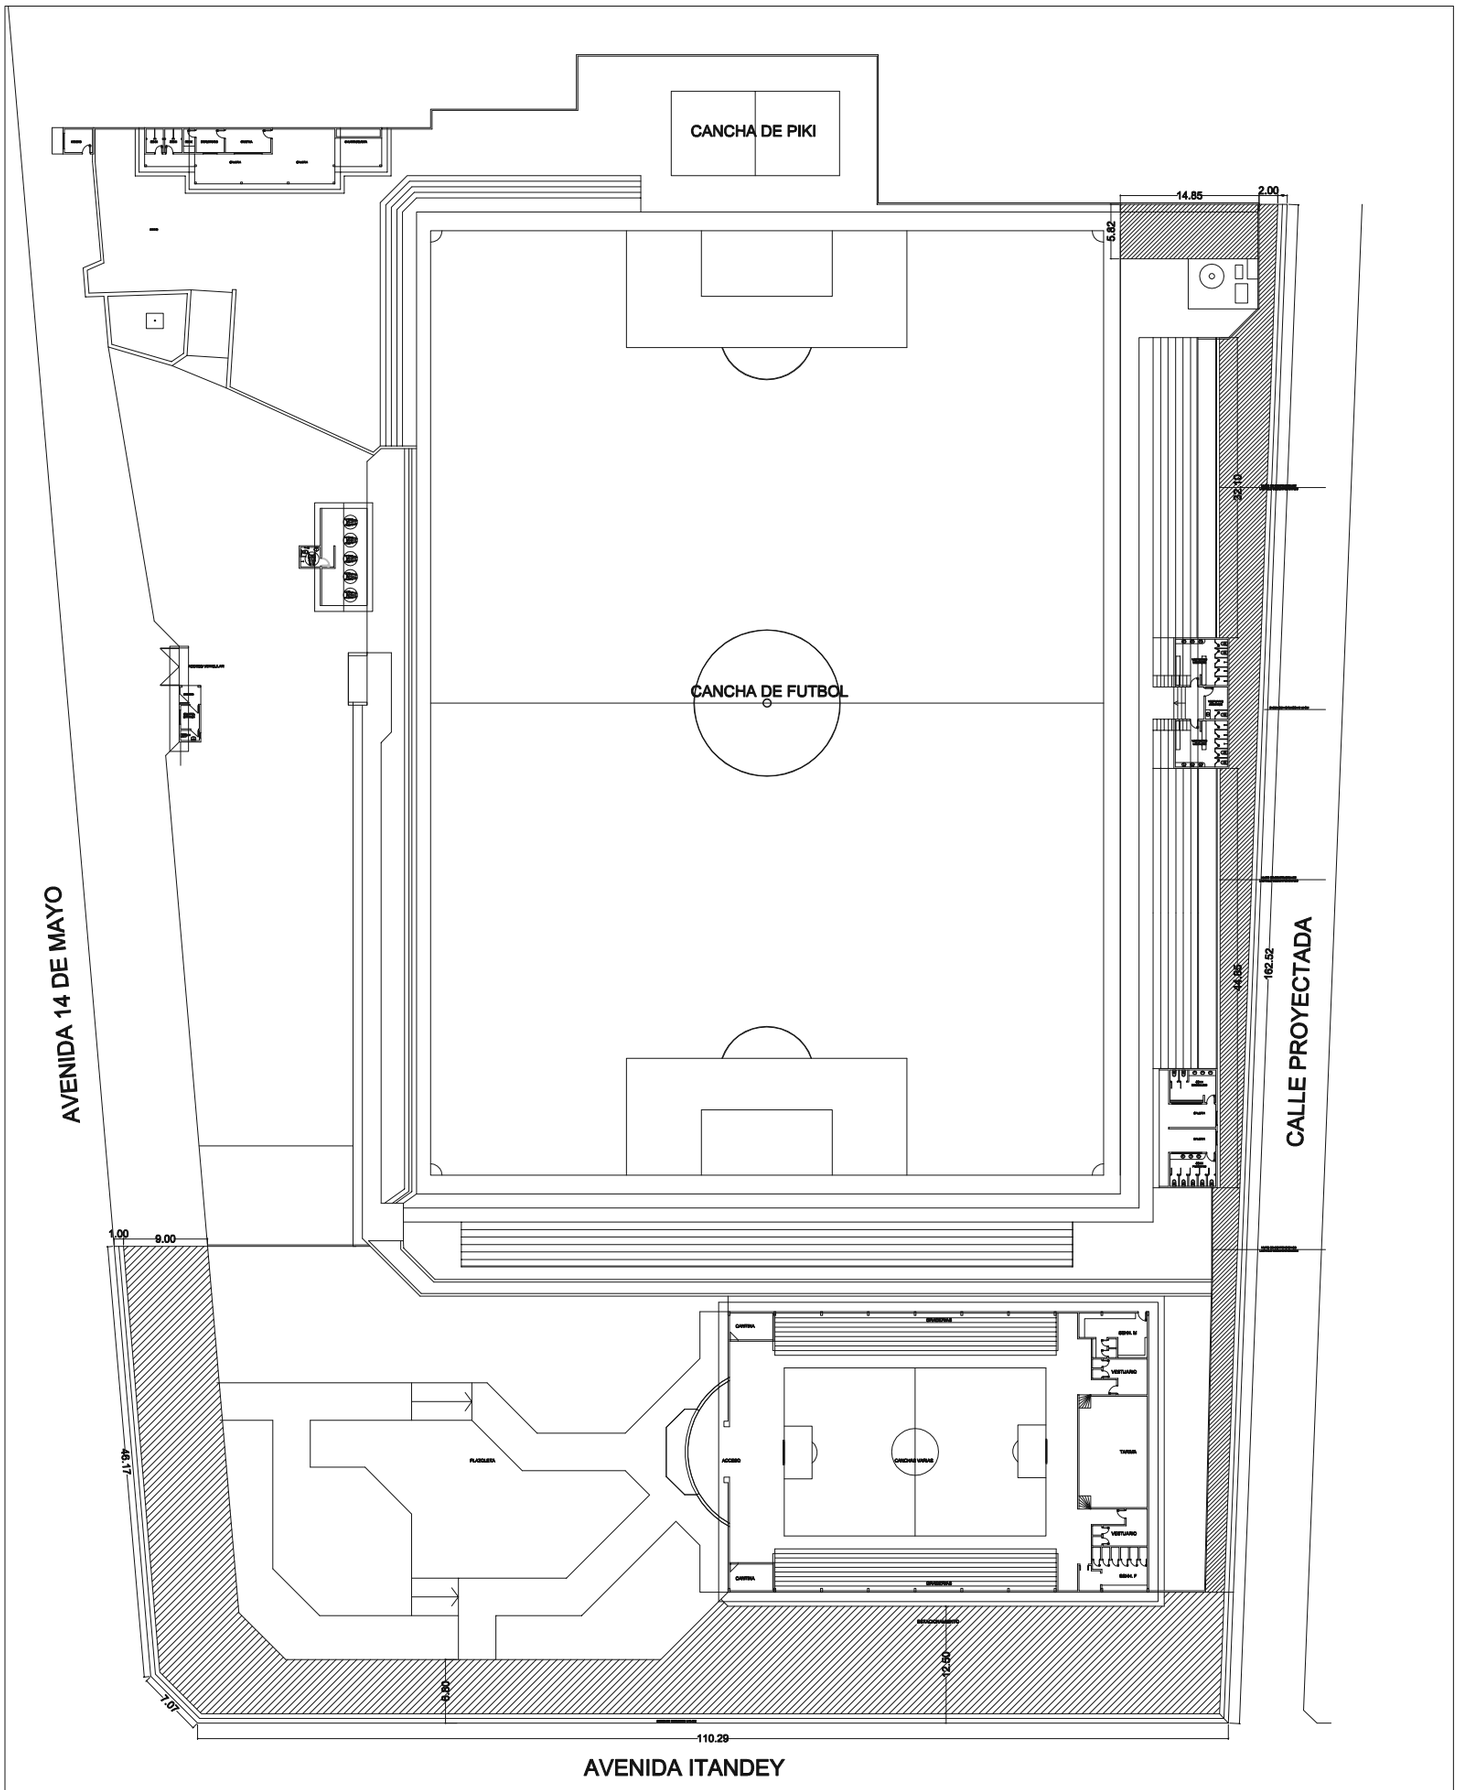

PLANTA GENERAL ACOTADA

ESC.: 1:100

PROYECTO MEJORAMIENTO ESTADIO MUNICIPAL CURUGUA SEGUNDA ETAPA

UBICACION : AVENIDA ITANDEY E/ AVENIDA 14 DE MAYO Y CALLE PROYECTADA

PAVIMENTO TIPO EMPEDRADO

PROYECTO : GOBERNACION DE CANINDEYU

GOBIERNO DEPARTAMENTAL CESAR RAMIREZ 2018-2023

UBICACION : VILLA CURUGUATY DPTO. DE CANINDEYU

PROYECTISTA : TECNO AMBIENTE & ASOCIADOS S.A.