CROQUIS DE UBICACIÓN
CONSTRUCCION DE TINGLADO
ESCUELA SAN ISIDRO

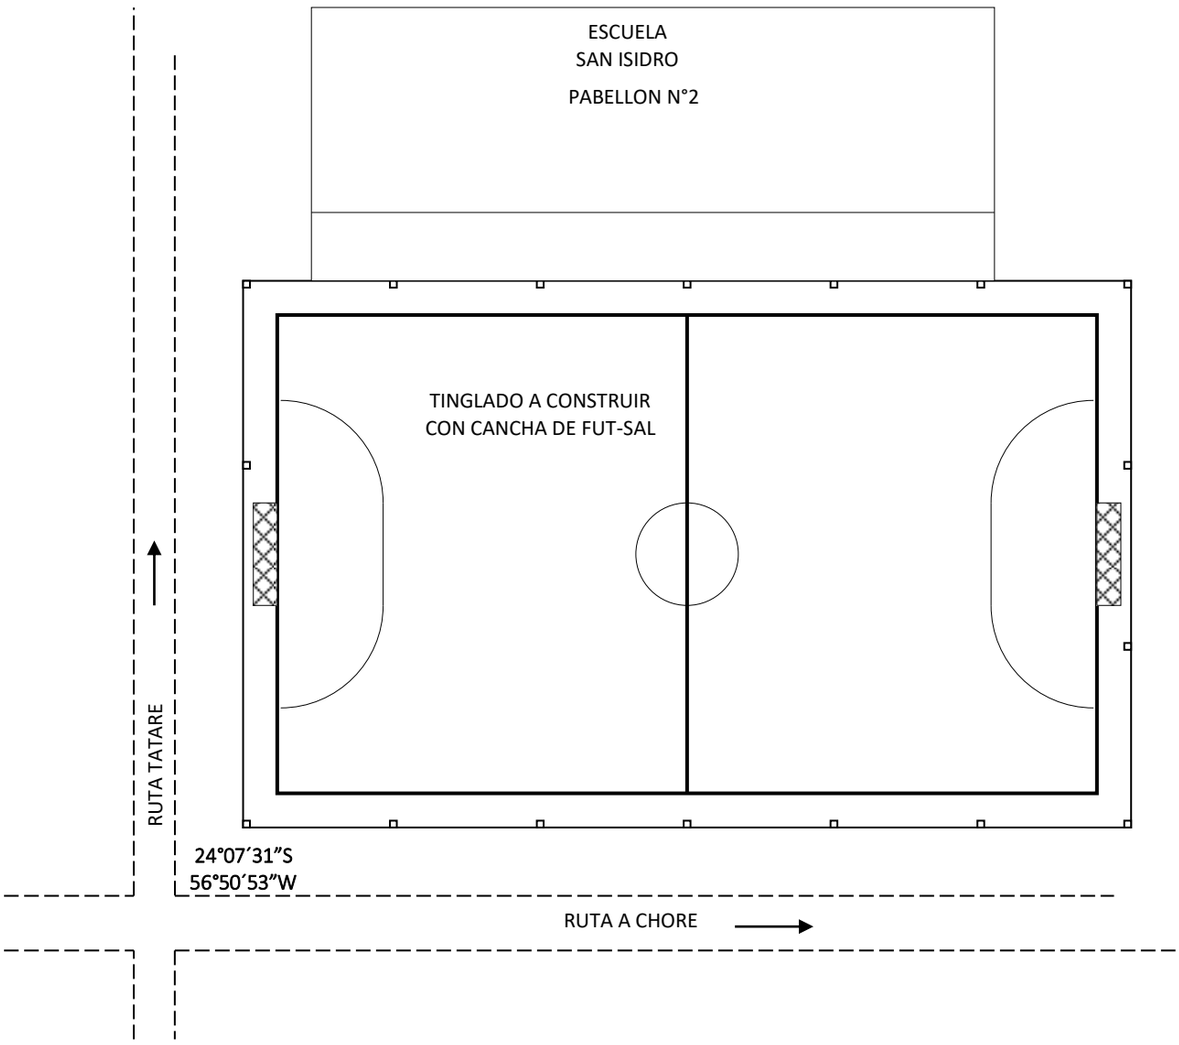

ILUSTRE MUNICIPALIDAD DE SAN PABLO

DEPARTAMENTO DE SAN PEDRO

CONSTRUCCION DE TINGLADO ESCUELA SAN ISIDRO

EN CORTE TRANSVERSAL
ACOTADO
PERFIL CON CANALETA
ESC: 1:100

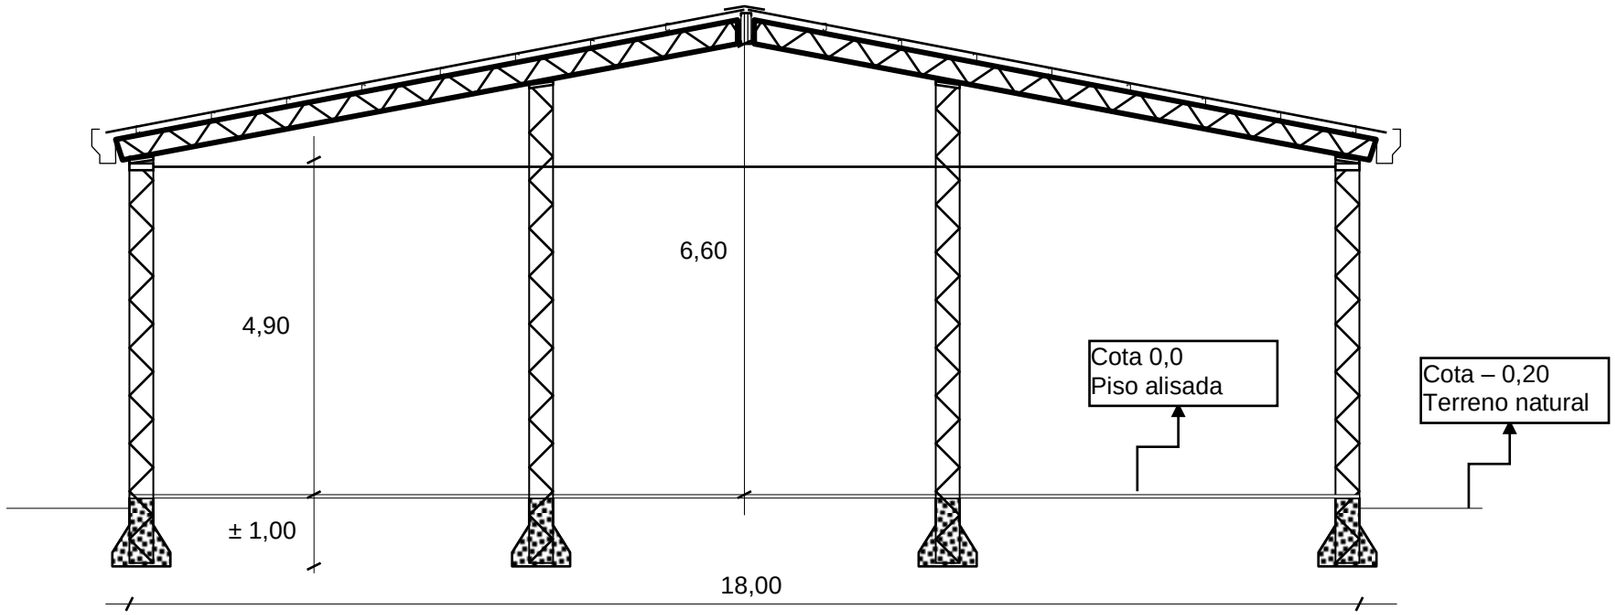

ILUSTRE MUNICIPALIDAD DE SAN PABLO
DEPARTAMENTO DE SAN PEDRO
CONSTRUCCION DE TINGLADO ESCUELA SAN ISIDRO

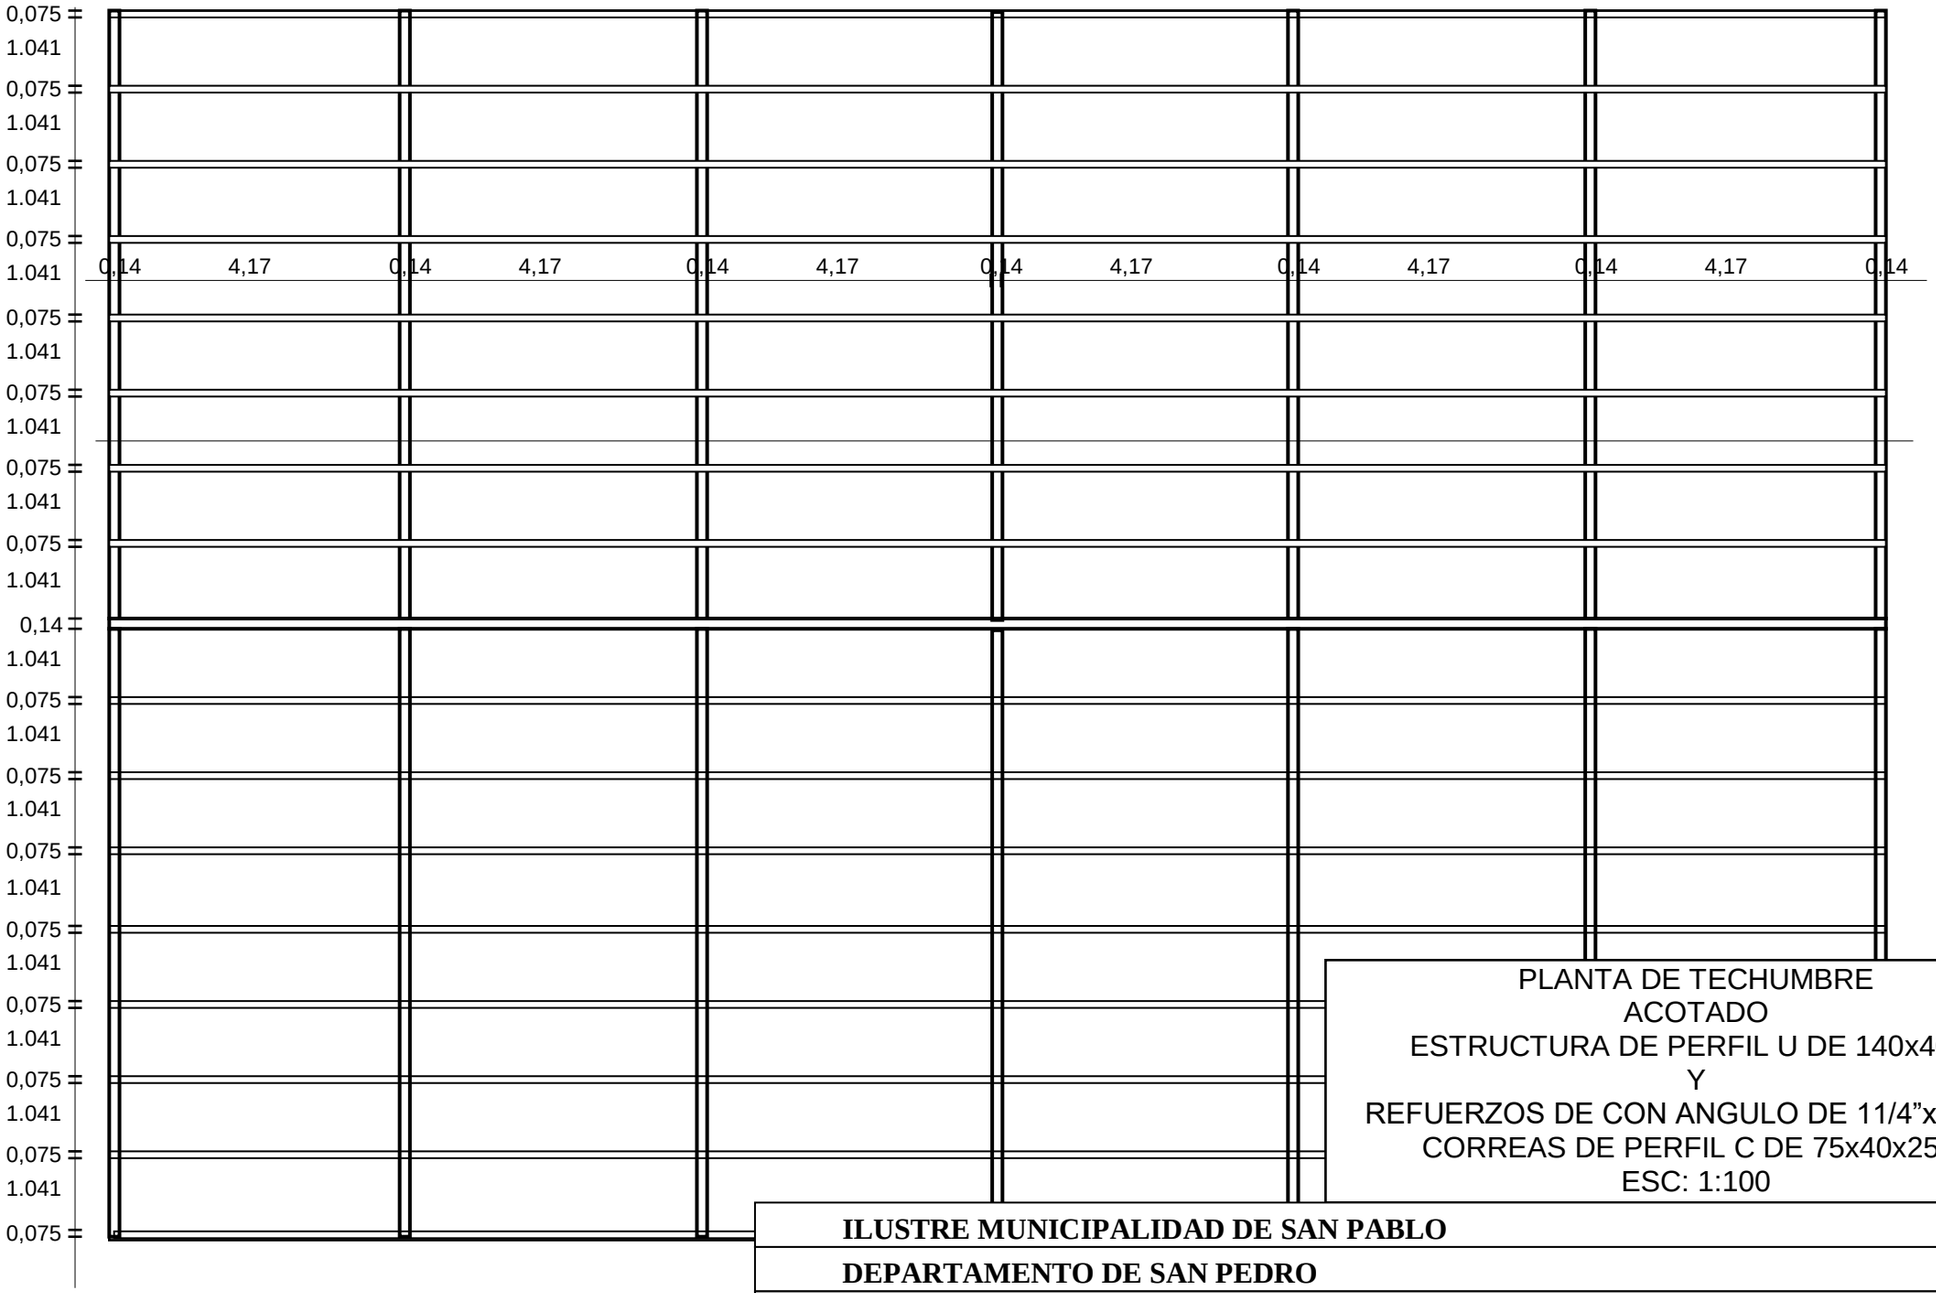

PLANTA DE TECHUMBRE
ACOTADO
ESTRUCTURA DE PERFIL U DE 140x40x2
Y
REFUERZOS DE CON ANGULO DE 11/4”x1/8”x2,
CORREAS DE PERFIL C DE 75x40x25x2
ESC: 1:100

ILUSTRE MUNICIPALIDAD DE SAN PABLO

DEPARTAMENTO DE SAN PEDRO

CONSTRUCCION DE TINGLADO ESCUELA SAN ISIDRO

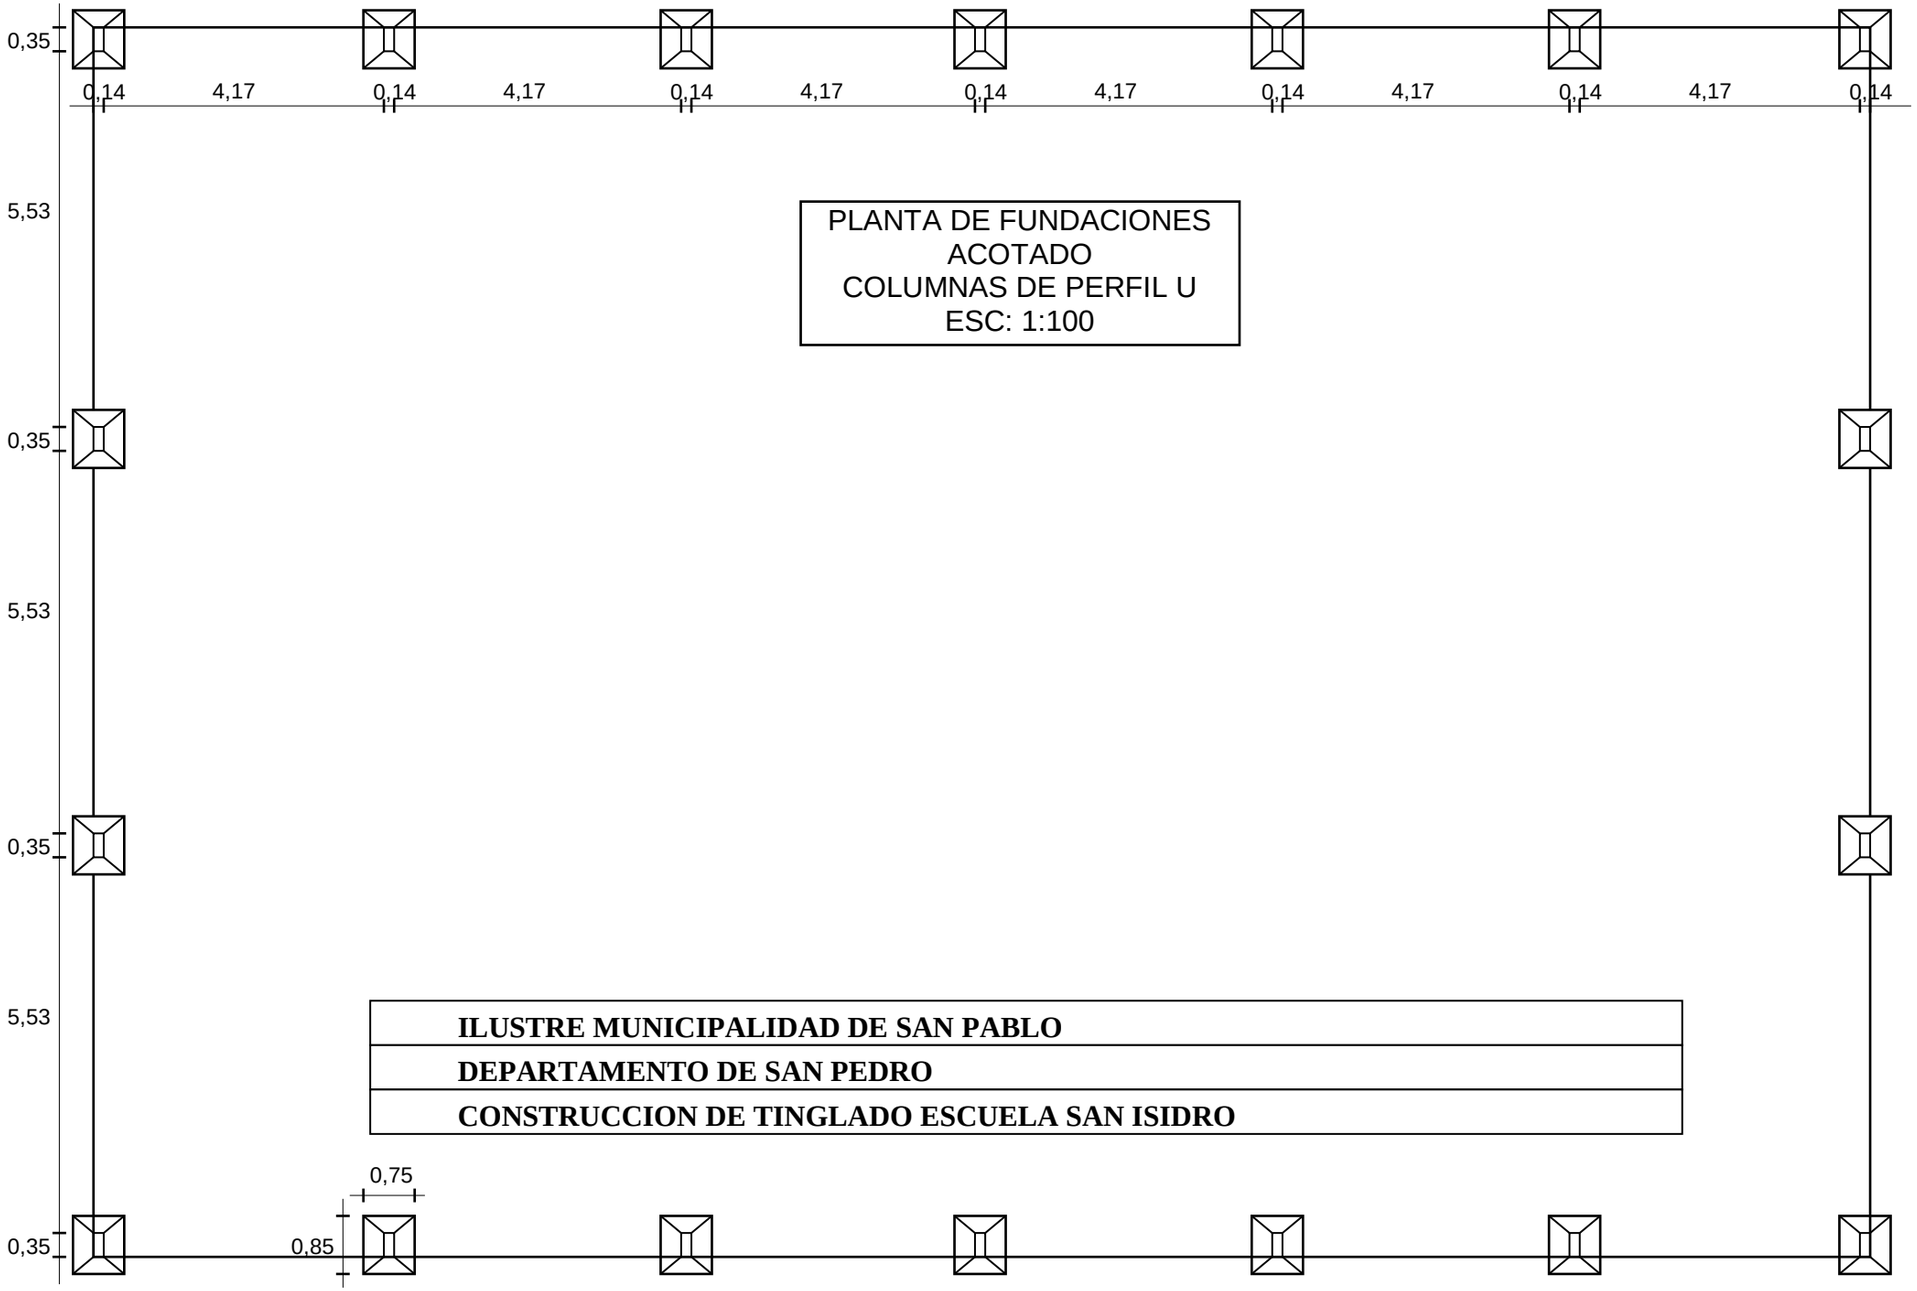

PLANTA DE FUNDACIONES
ACOTADO
COLUMNAS DE PERFIL U
ESC: 1:100

ILUSTRE MUNICIPALIDAD DE SAN PABLO

DEPARTAMENTO DE SAN PEDRO

CONSTRUCCION DE TINGLADO ESCUELA SAN ISIDRO