MUNICIPALIDAD DE PIRAPO

Fecha: 22 08 2012

PROYECTO: CONSTRUCCION DE REFUGIO PARA PASAJEROS

UBICACIÓN: FRENTE A INFONA

ARQ. GLORIA MARIA BORDON DE CHRIST

PLANTA DE UBICACION

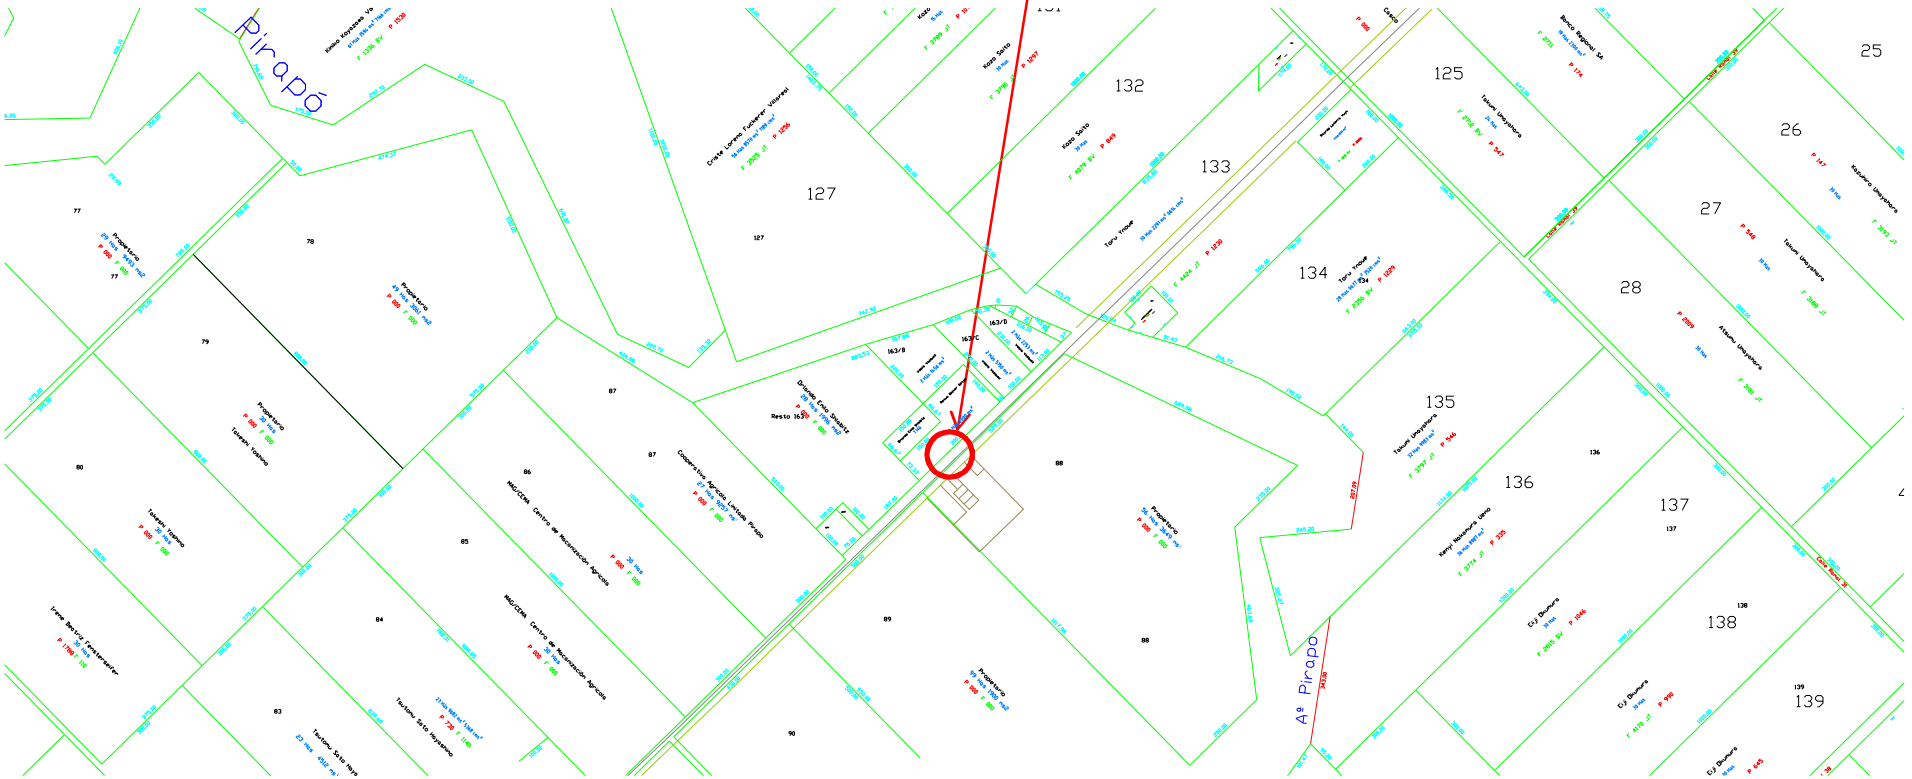

MUNICIPALIDAD DE PIRAPO

Fecha: 22 08 2012

PROYECTO: CONSTRUCCION DE REFUGIO PARA PASAJEROS

UBICACIÓN: FRENTE A INFONA

ARQ. GLORIA MARIA BORDON DE CHRIST

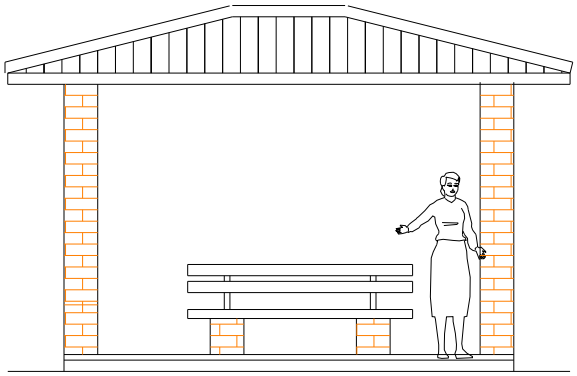

VISTA FRONTAL

ESCALA 1:50

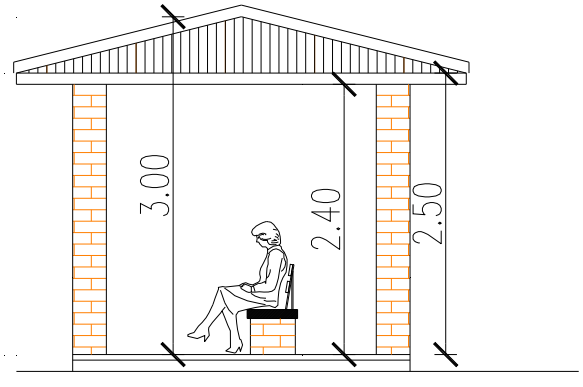

VISTA LATERAL

ESCALA 1:50

MUNICIPALIDAD DE PIRAPO

Fecha: 22 08 2012

PROYECTO: CONSTRUCCION DE REFUGIO PARA PASAJEROS

UBICACIÓN: FRENTE A INFONA

ARQ. GLORIA MARIA BORDON DE CHRIST

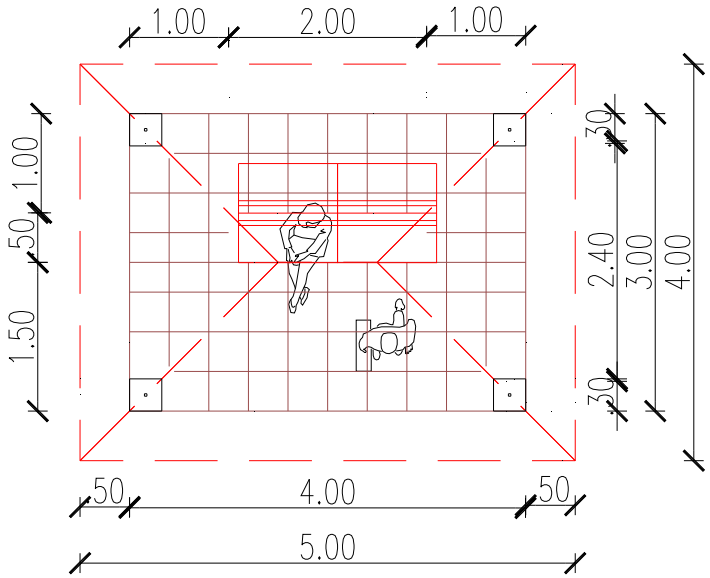

REFUGIO DE PASAJEROS
ESCALA 1:50

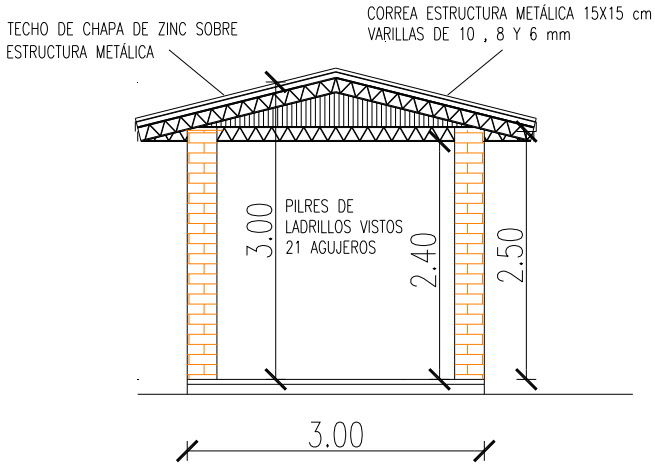

CORTE TRANSVERSAL
ESCALA 1:50