Mapa sin título
Escribe una descripción para tu mapa.
Leyenda
CONSTRUCCION DE EMPEDRADO CALLE NUEVA ESTRELLA.
Cyber Net
Maria Auxiliadora
CONSTRUCCION DE EMPEDRADO CALLE NUEVA ESTRELLA. 2
PEDRADO CALLE NUEVA ESTRELLA. 1
Google Earth
© 2019 Google
Image © 2020 Maxar Technologies
N
400 m

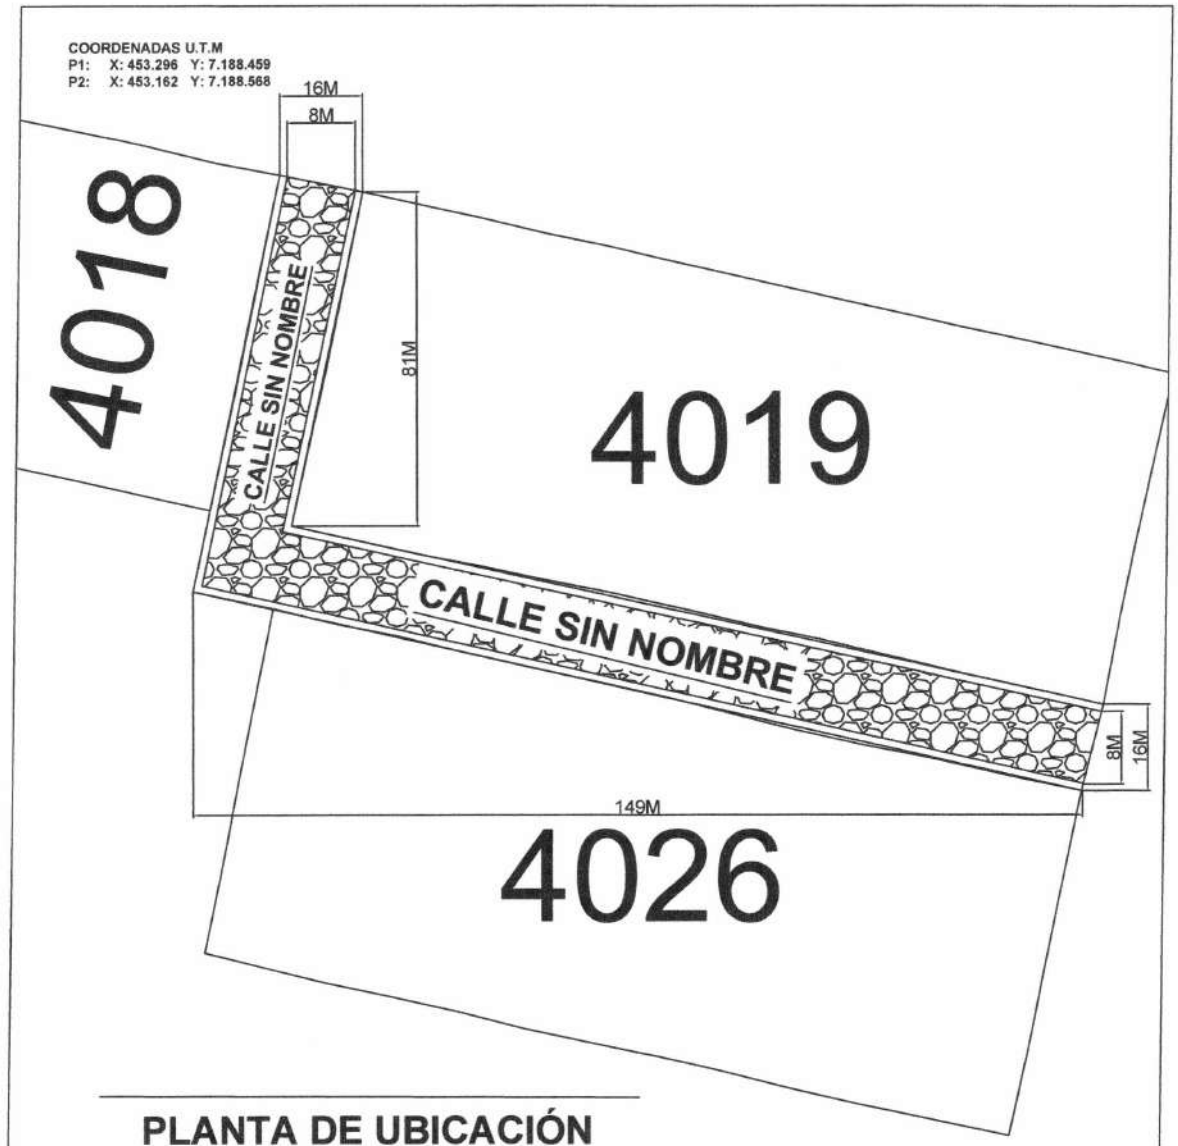

PLANTA DE UBICACIÓN

ESCALA 1/500

OBRA: PROYECTO EMPEDRADO	COMPAÑIA 5TA, POSTA YBYRARO, BARRIO NUEVA ESTRELLA	
	DEPARTAMENTO: CENTRAL DISTRITO. CAPIATA	2020
DEPARTAMENTO DE INFRAESTRUCTURA PUBLICA Y SERVICIOS		