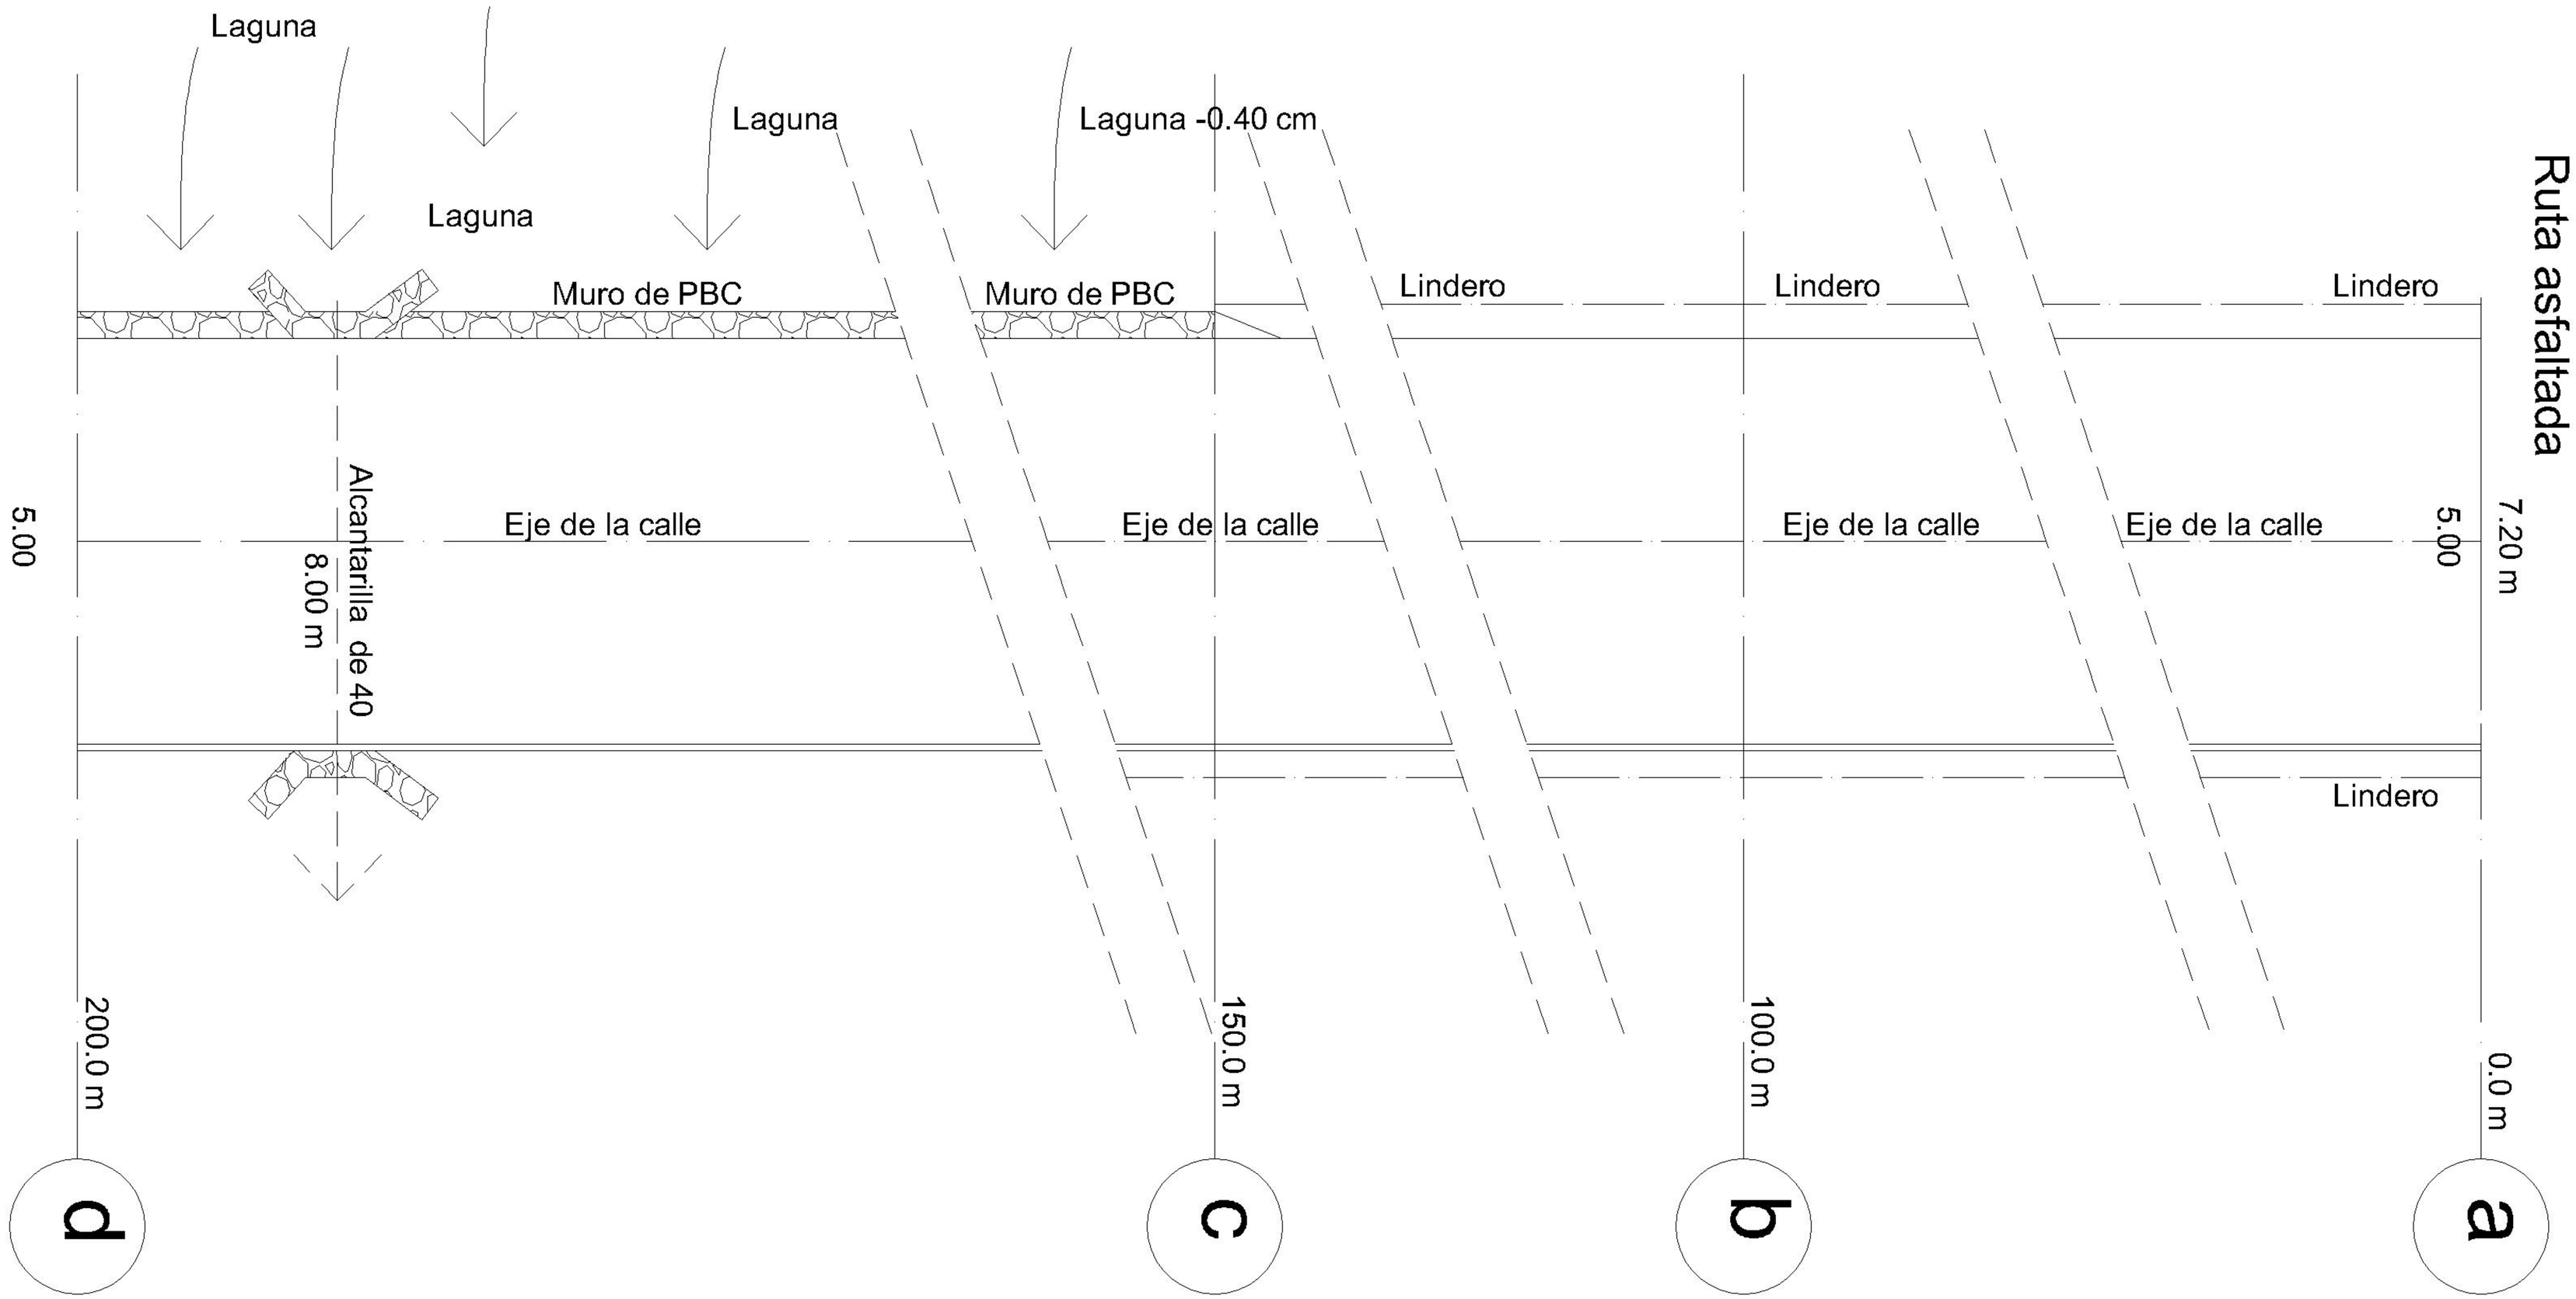

OBRA:

EMPEDRADO TTE. GONZALEZ

5 x 1500 Metros

PLANO N°01

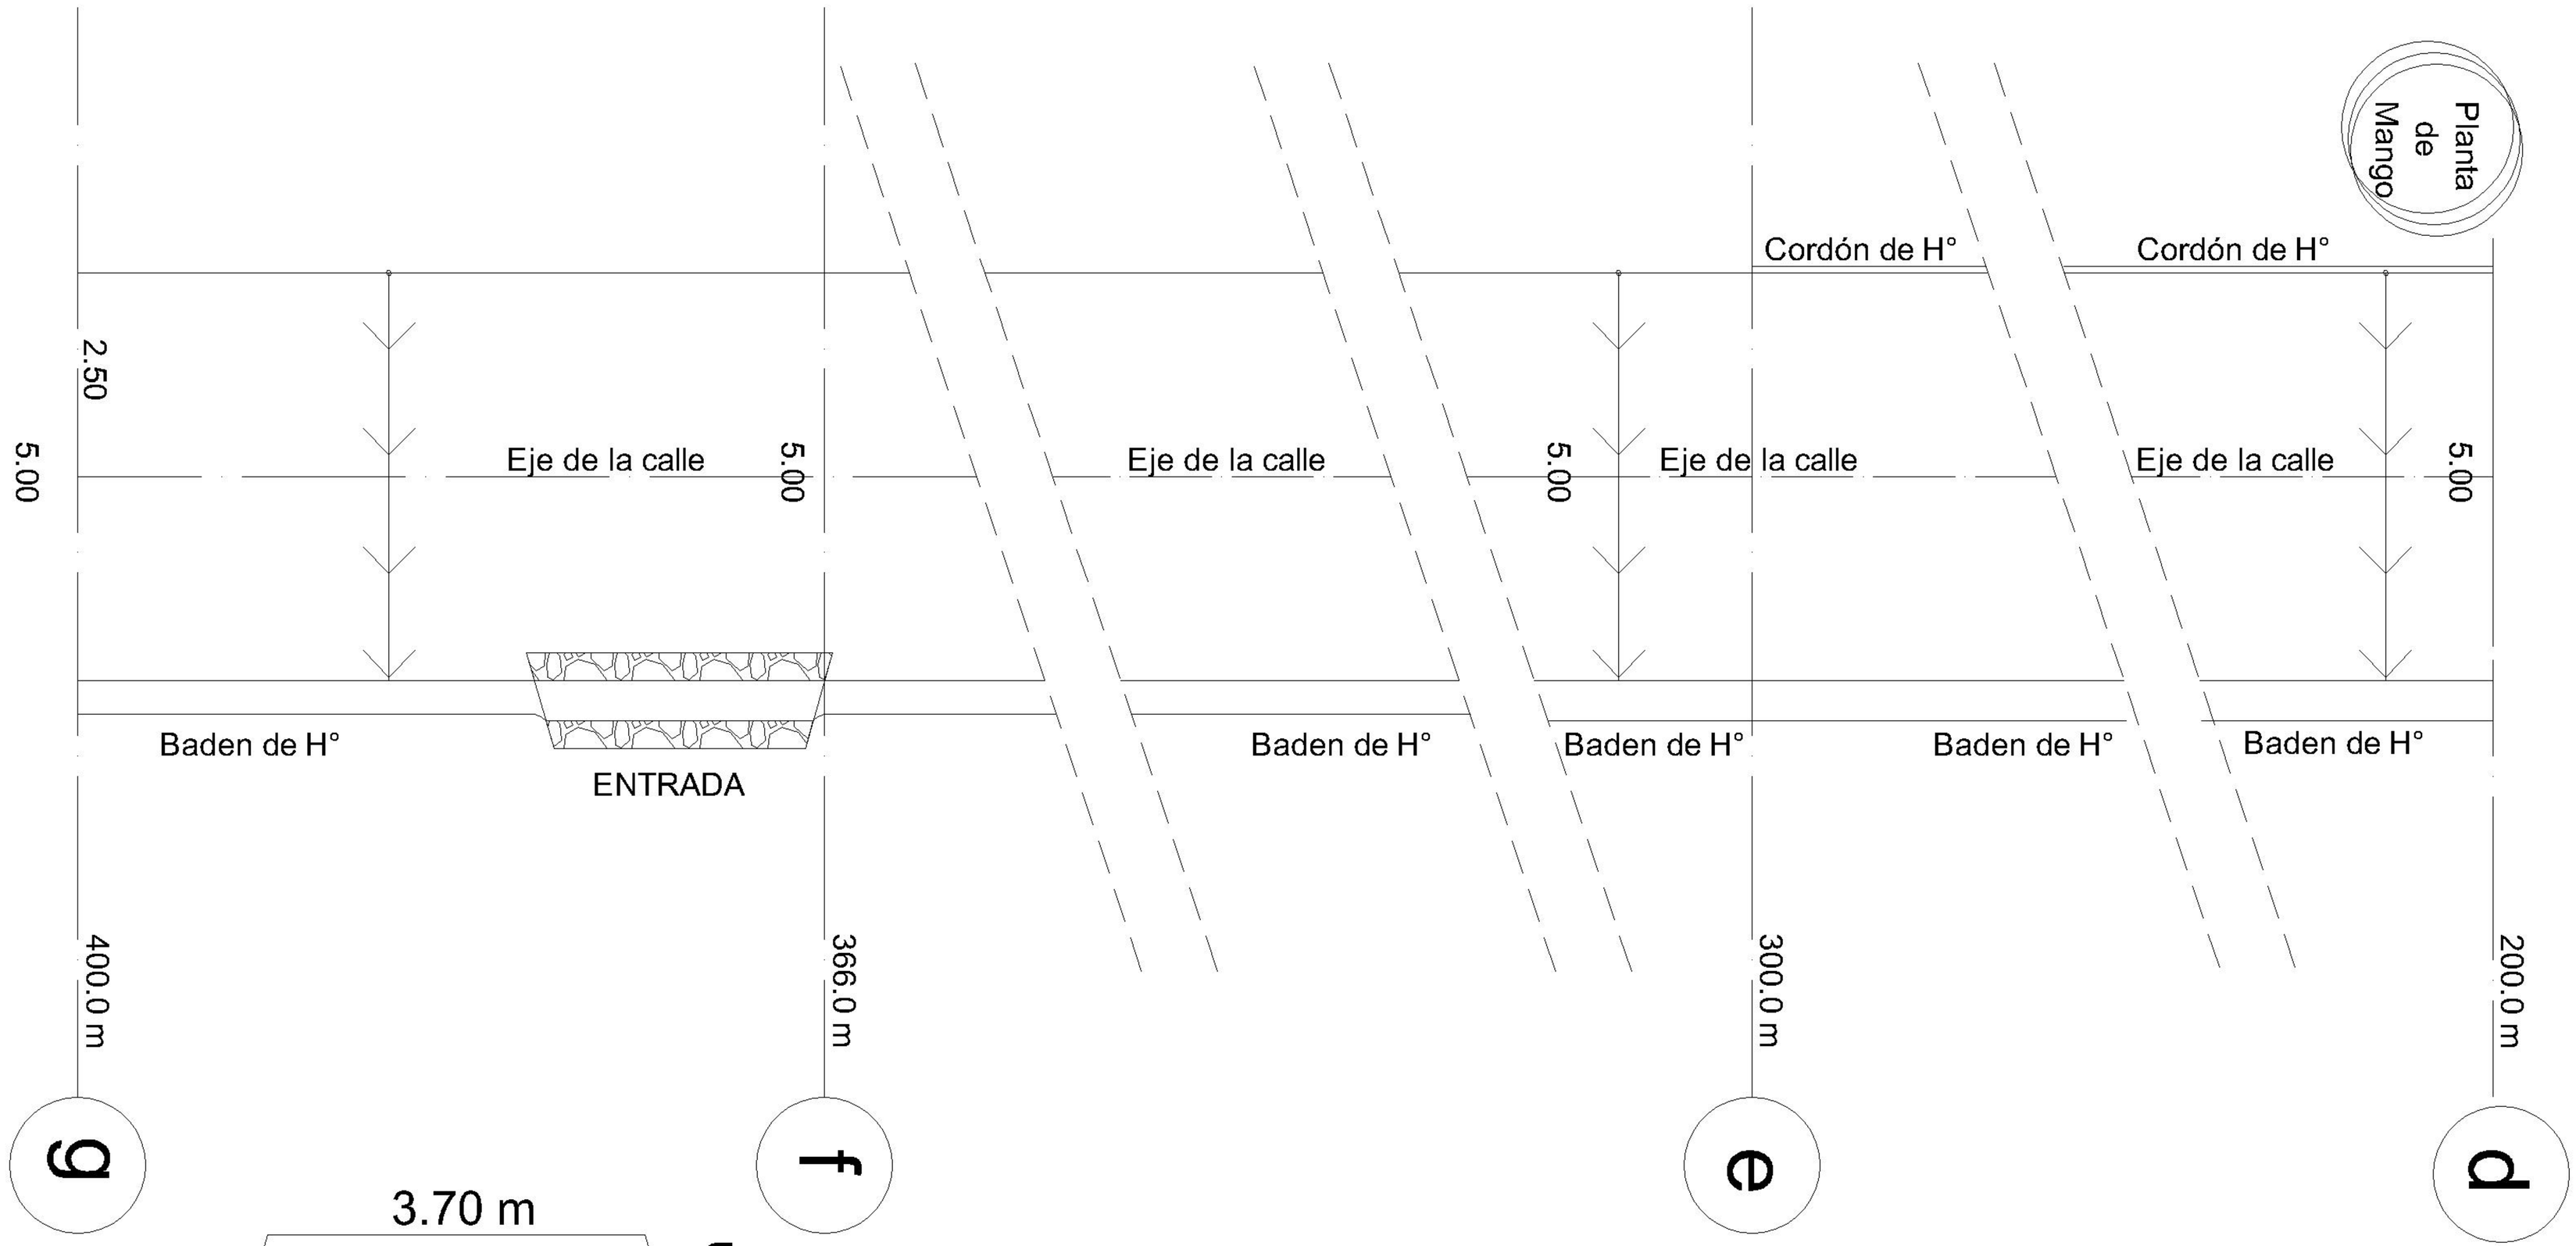

DETALLE - ENTRADA

OBRA:

EMPEDRADO TTE. GONZALEZ

5 x 1500 Metros

PLANO N°02

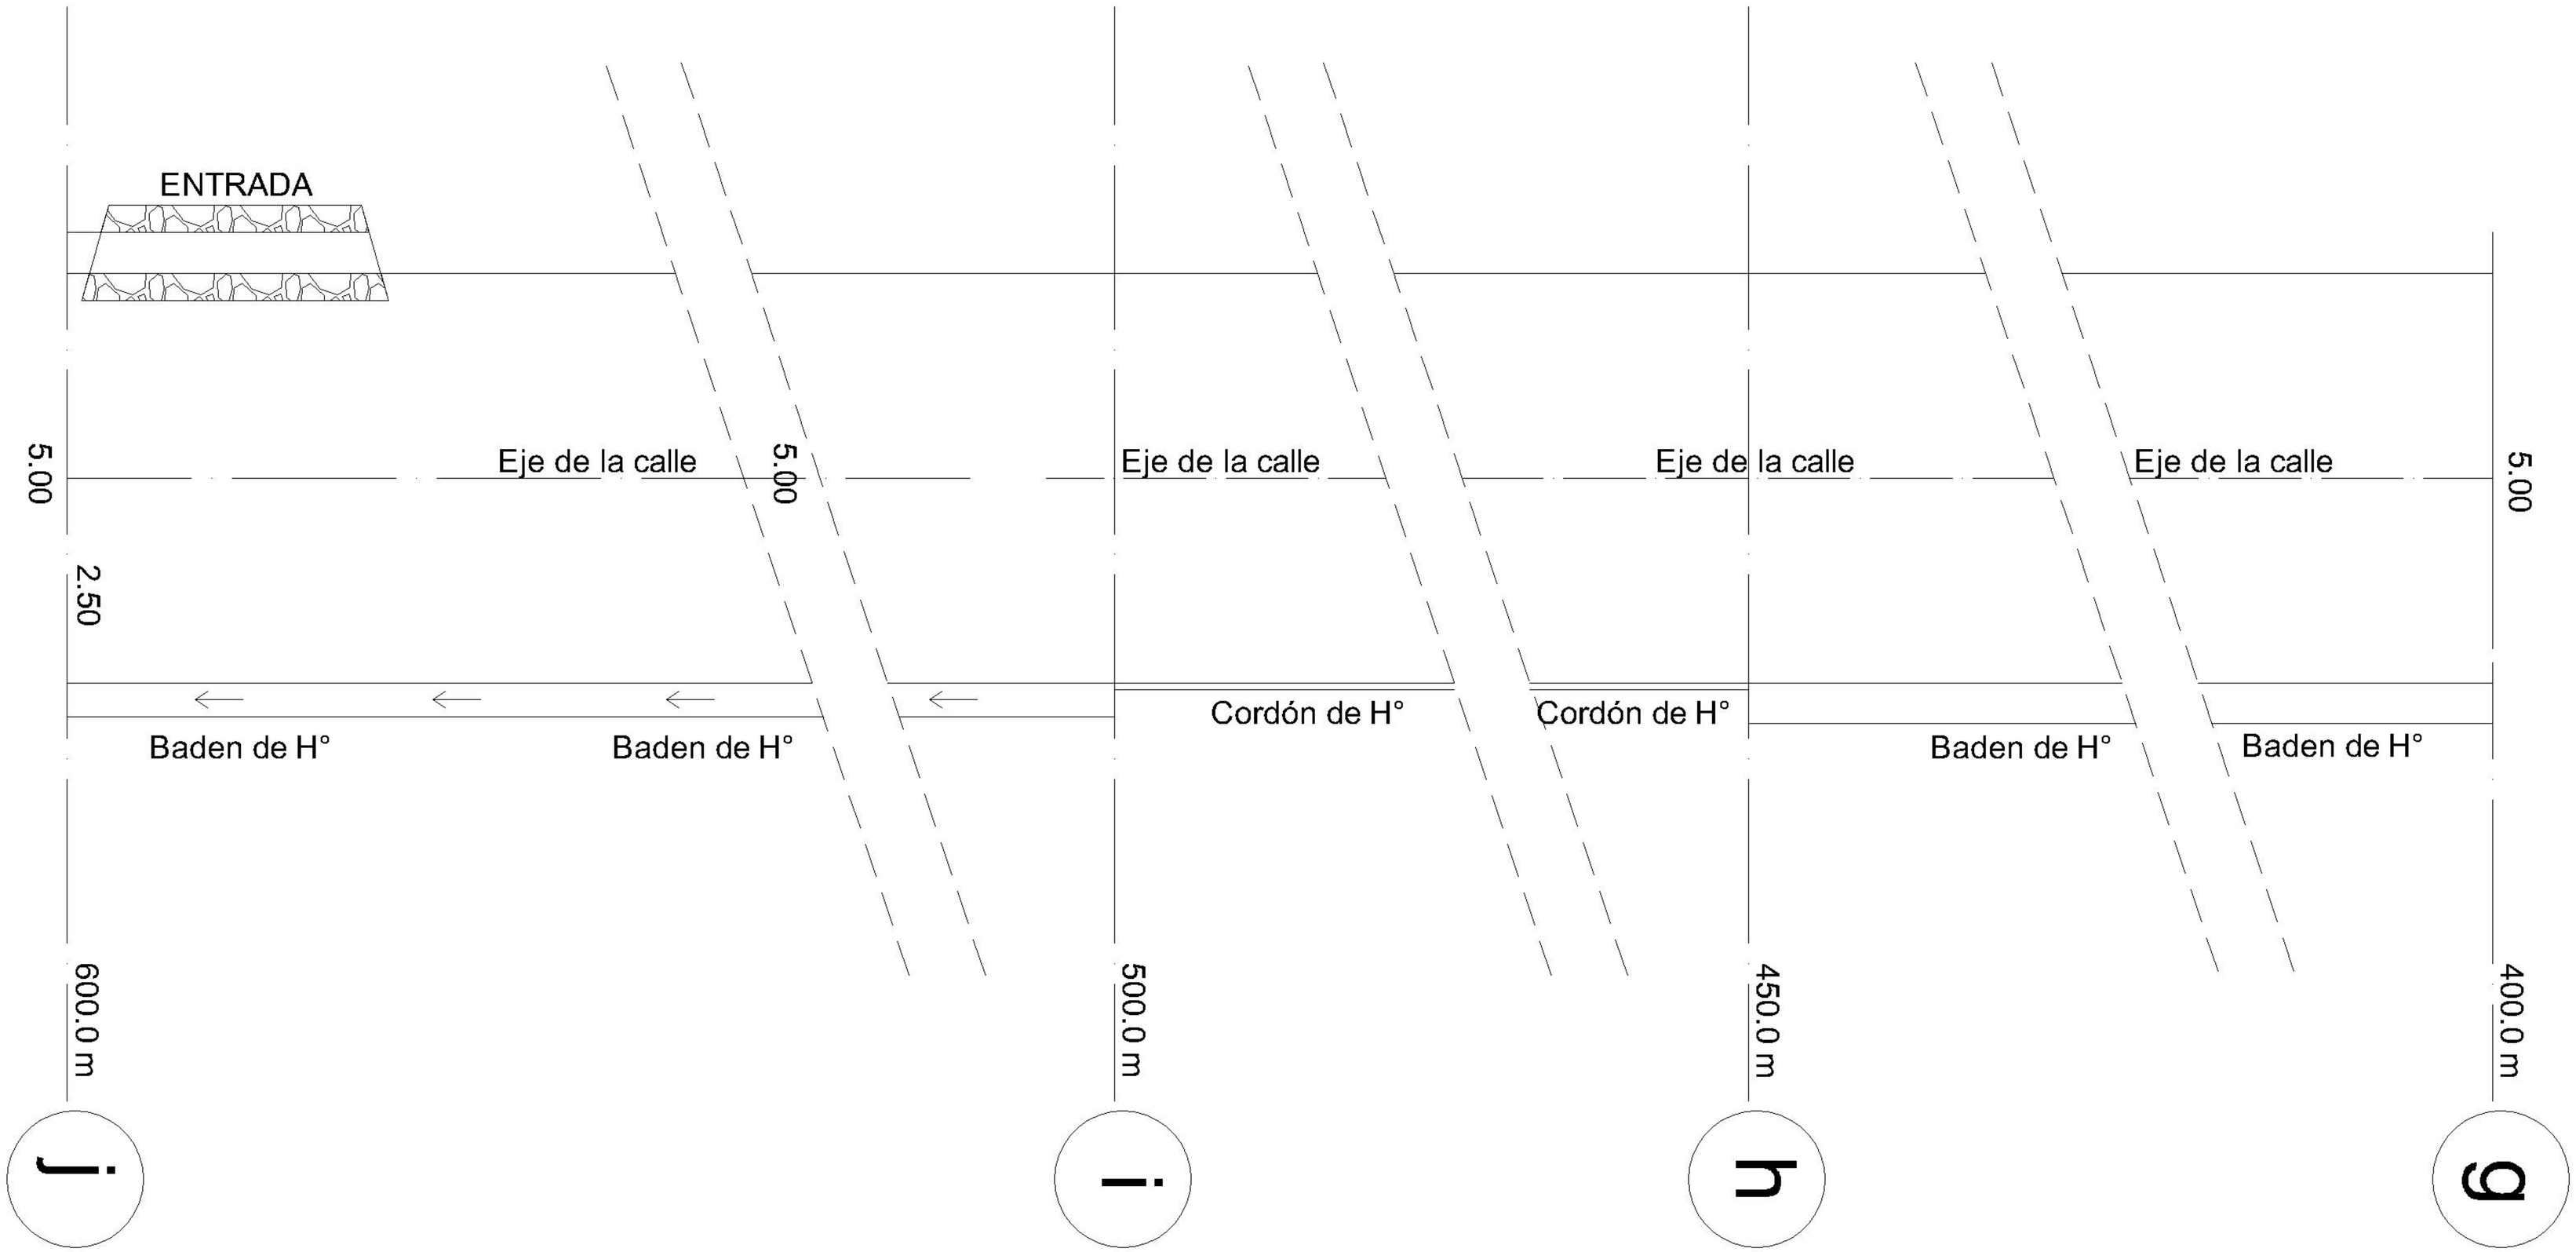

OBRA:

EMPEDRADO TTE. GONZALEZ

5 x 1500 Metros

PLANO N°03

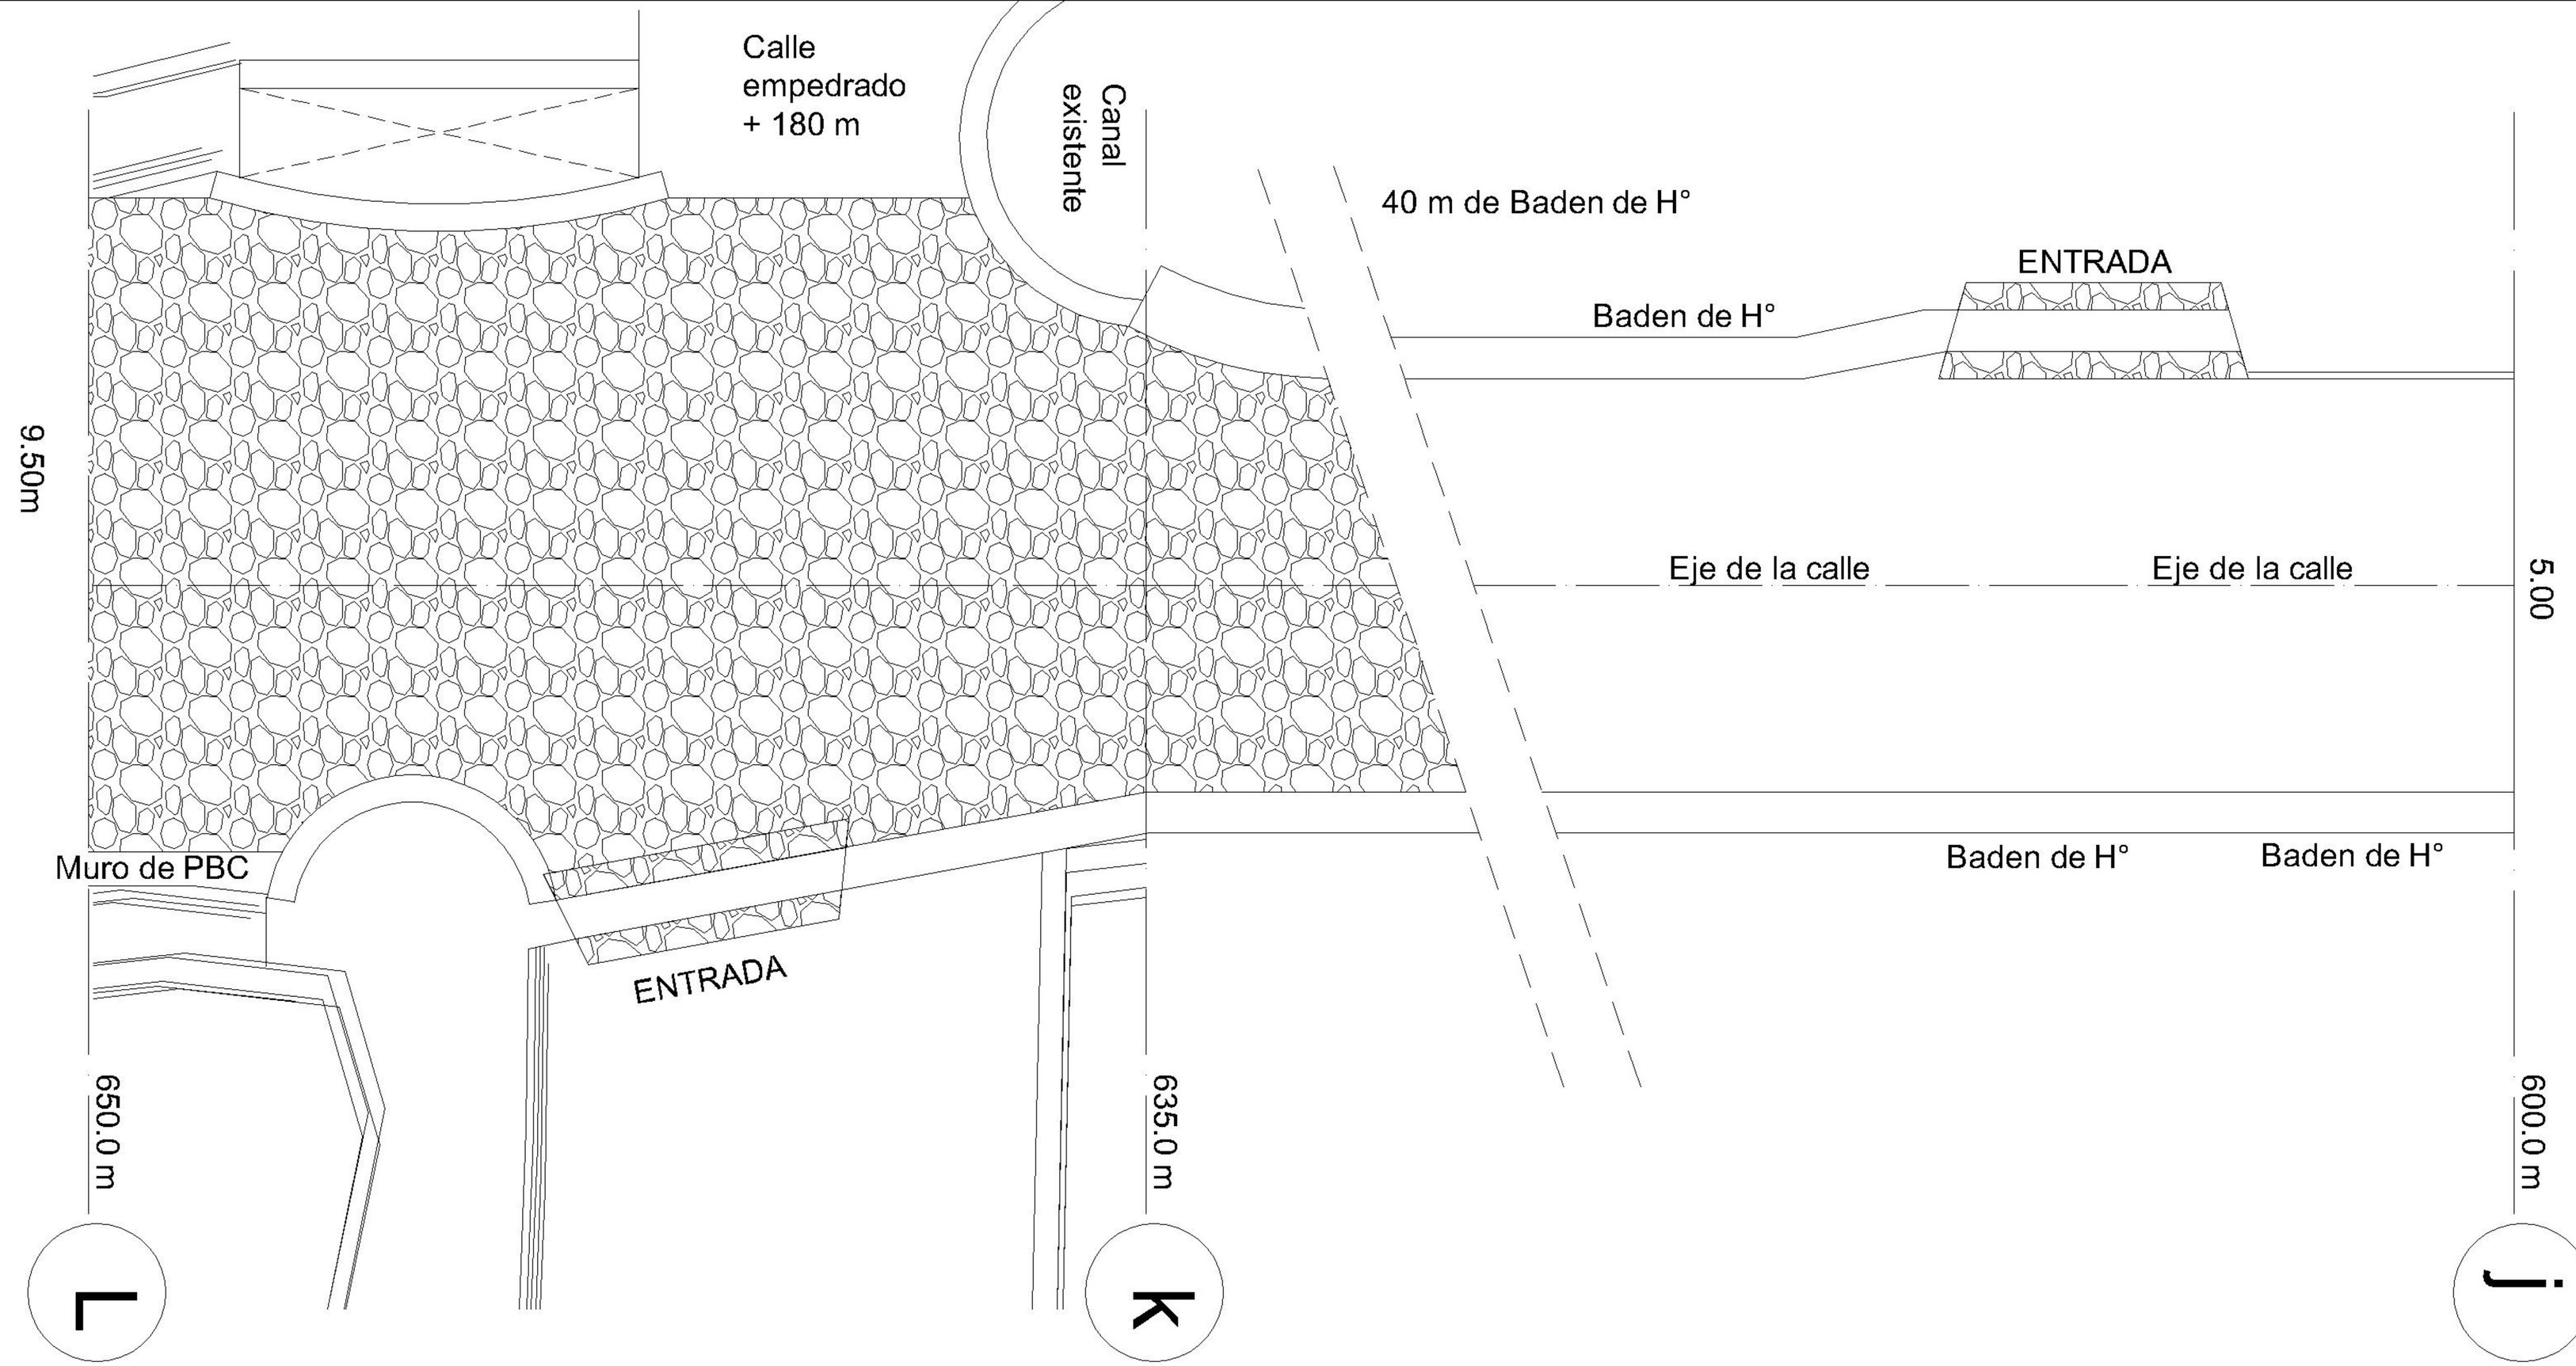

OBRA:

EMPEDRADO TTE. GONZALEZ

5 x 1500 Metros

PLANO N°04

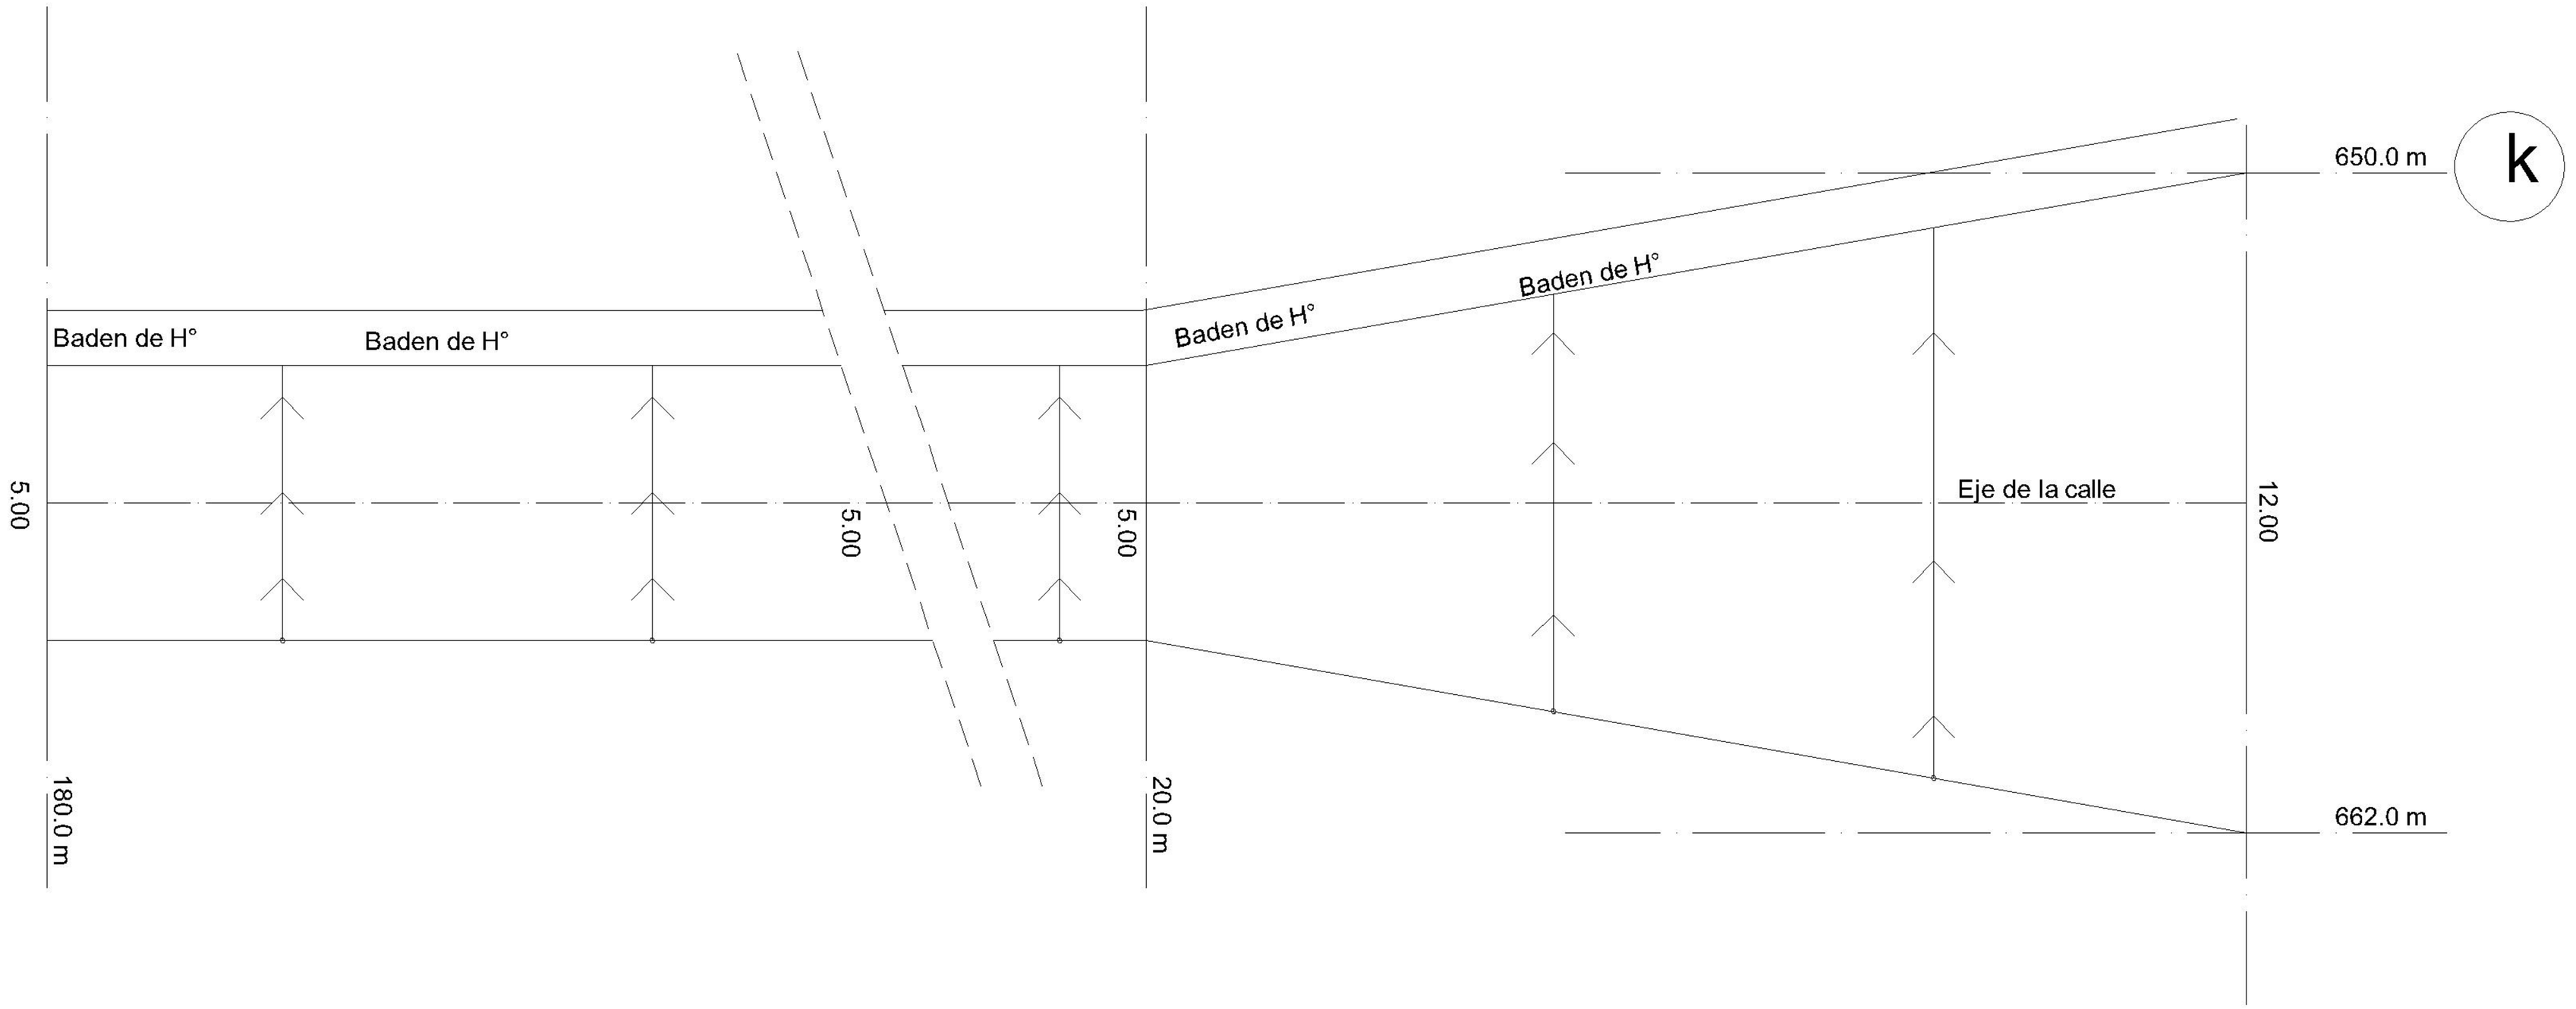

OBRA:

EMPEDRADO TTE. GONZALEZ

5 x 1500 Metros

PLANO N°04a

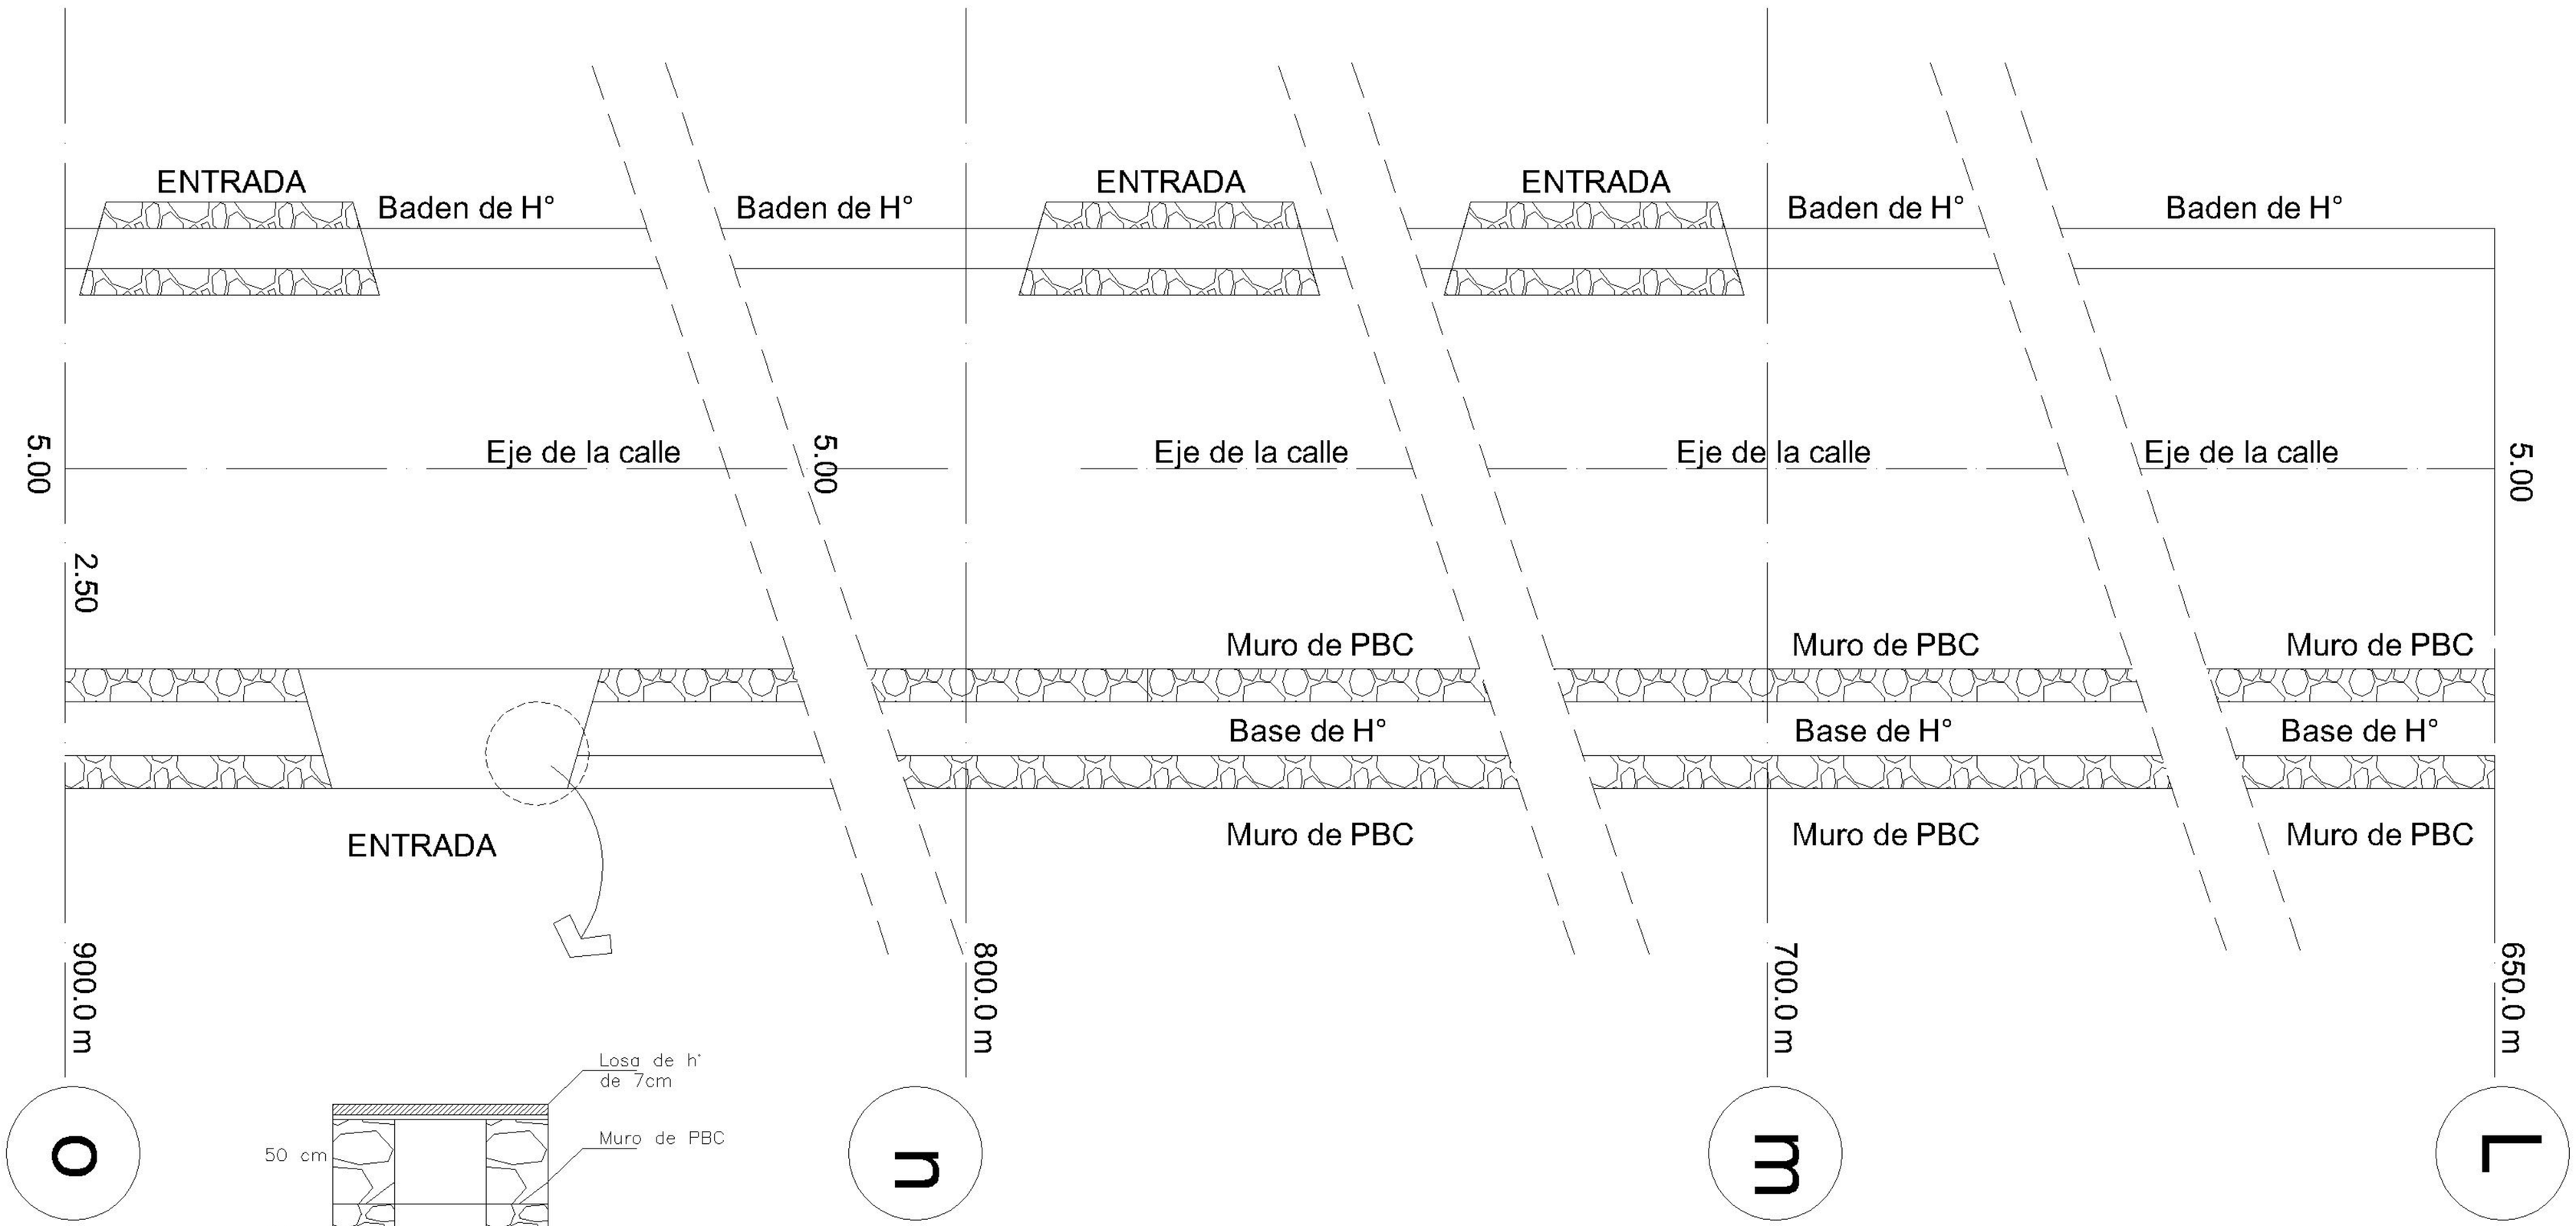

OBRA:

EMPEDRADO TTE. GONZALEZ

5 x 1500 Metros

PLANO N°05

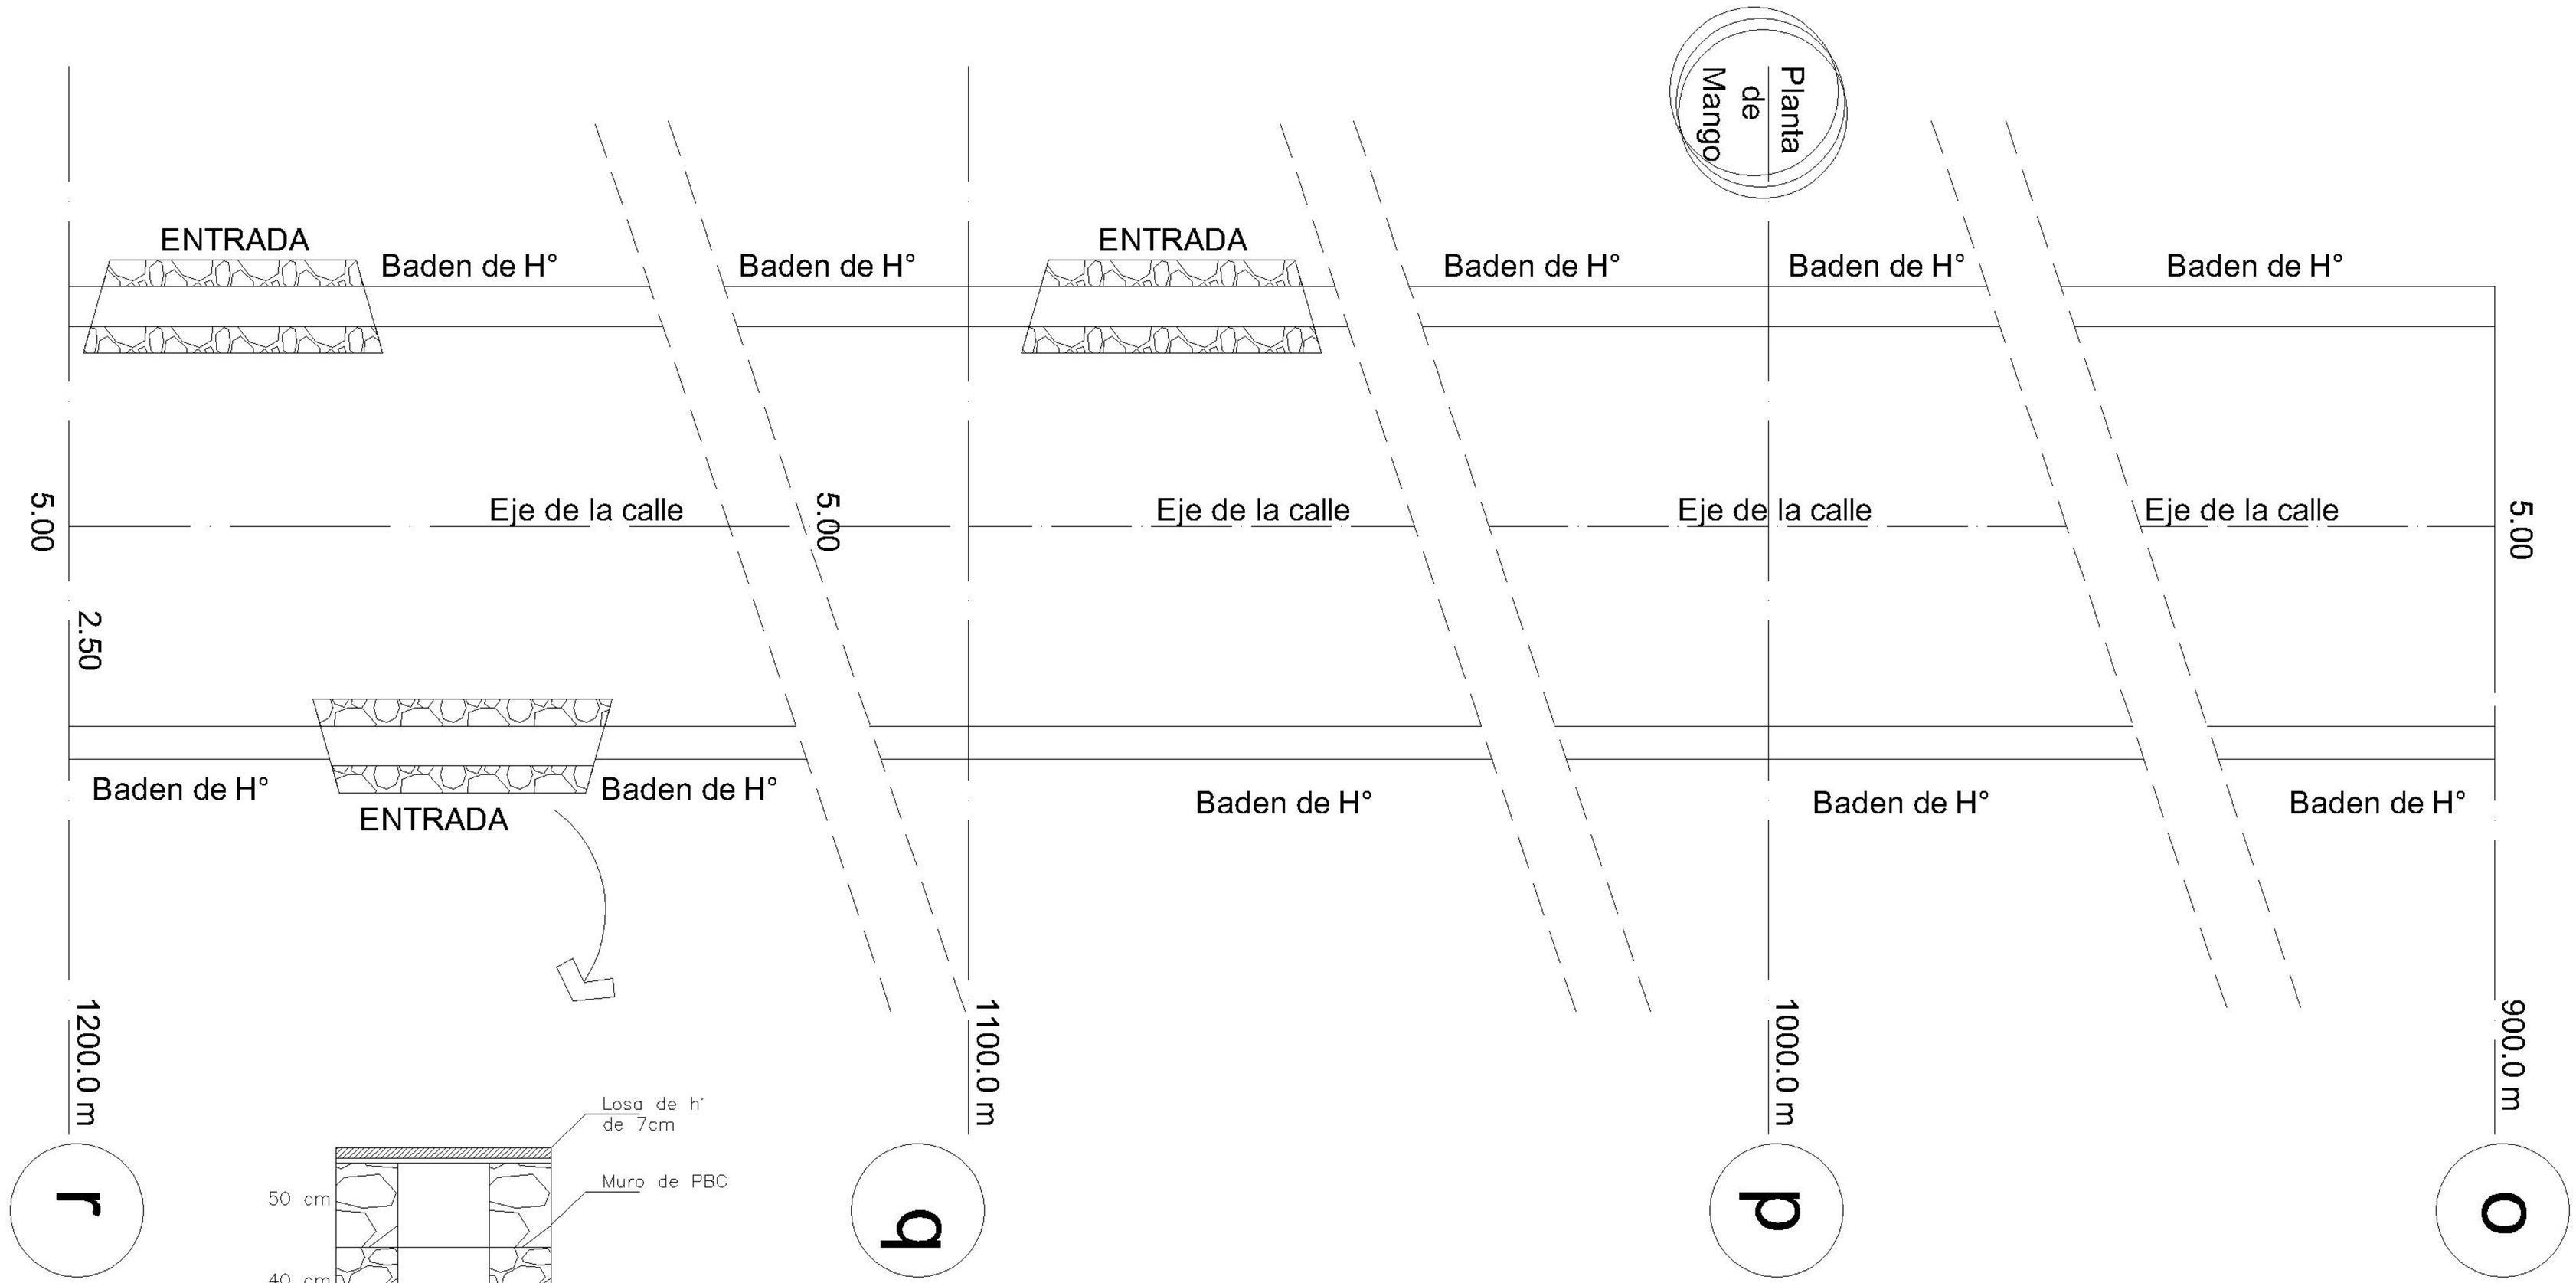

OBRA:

EMPEDRADO TTE. GONZALEZ
5 x 1500 Metros

PLANO N°06

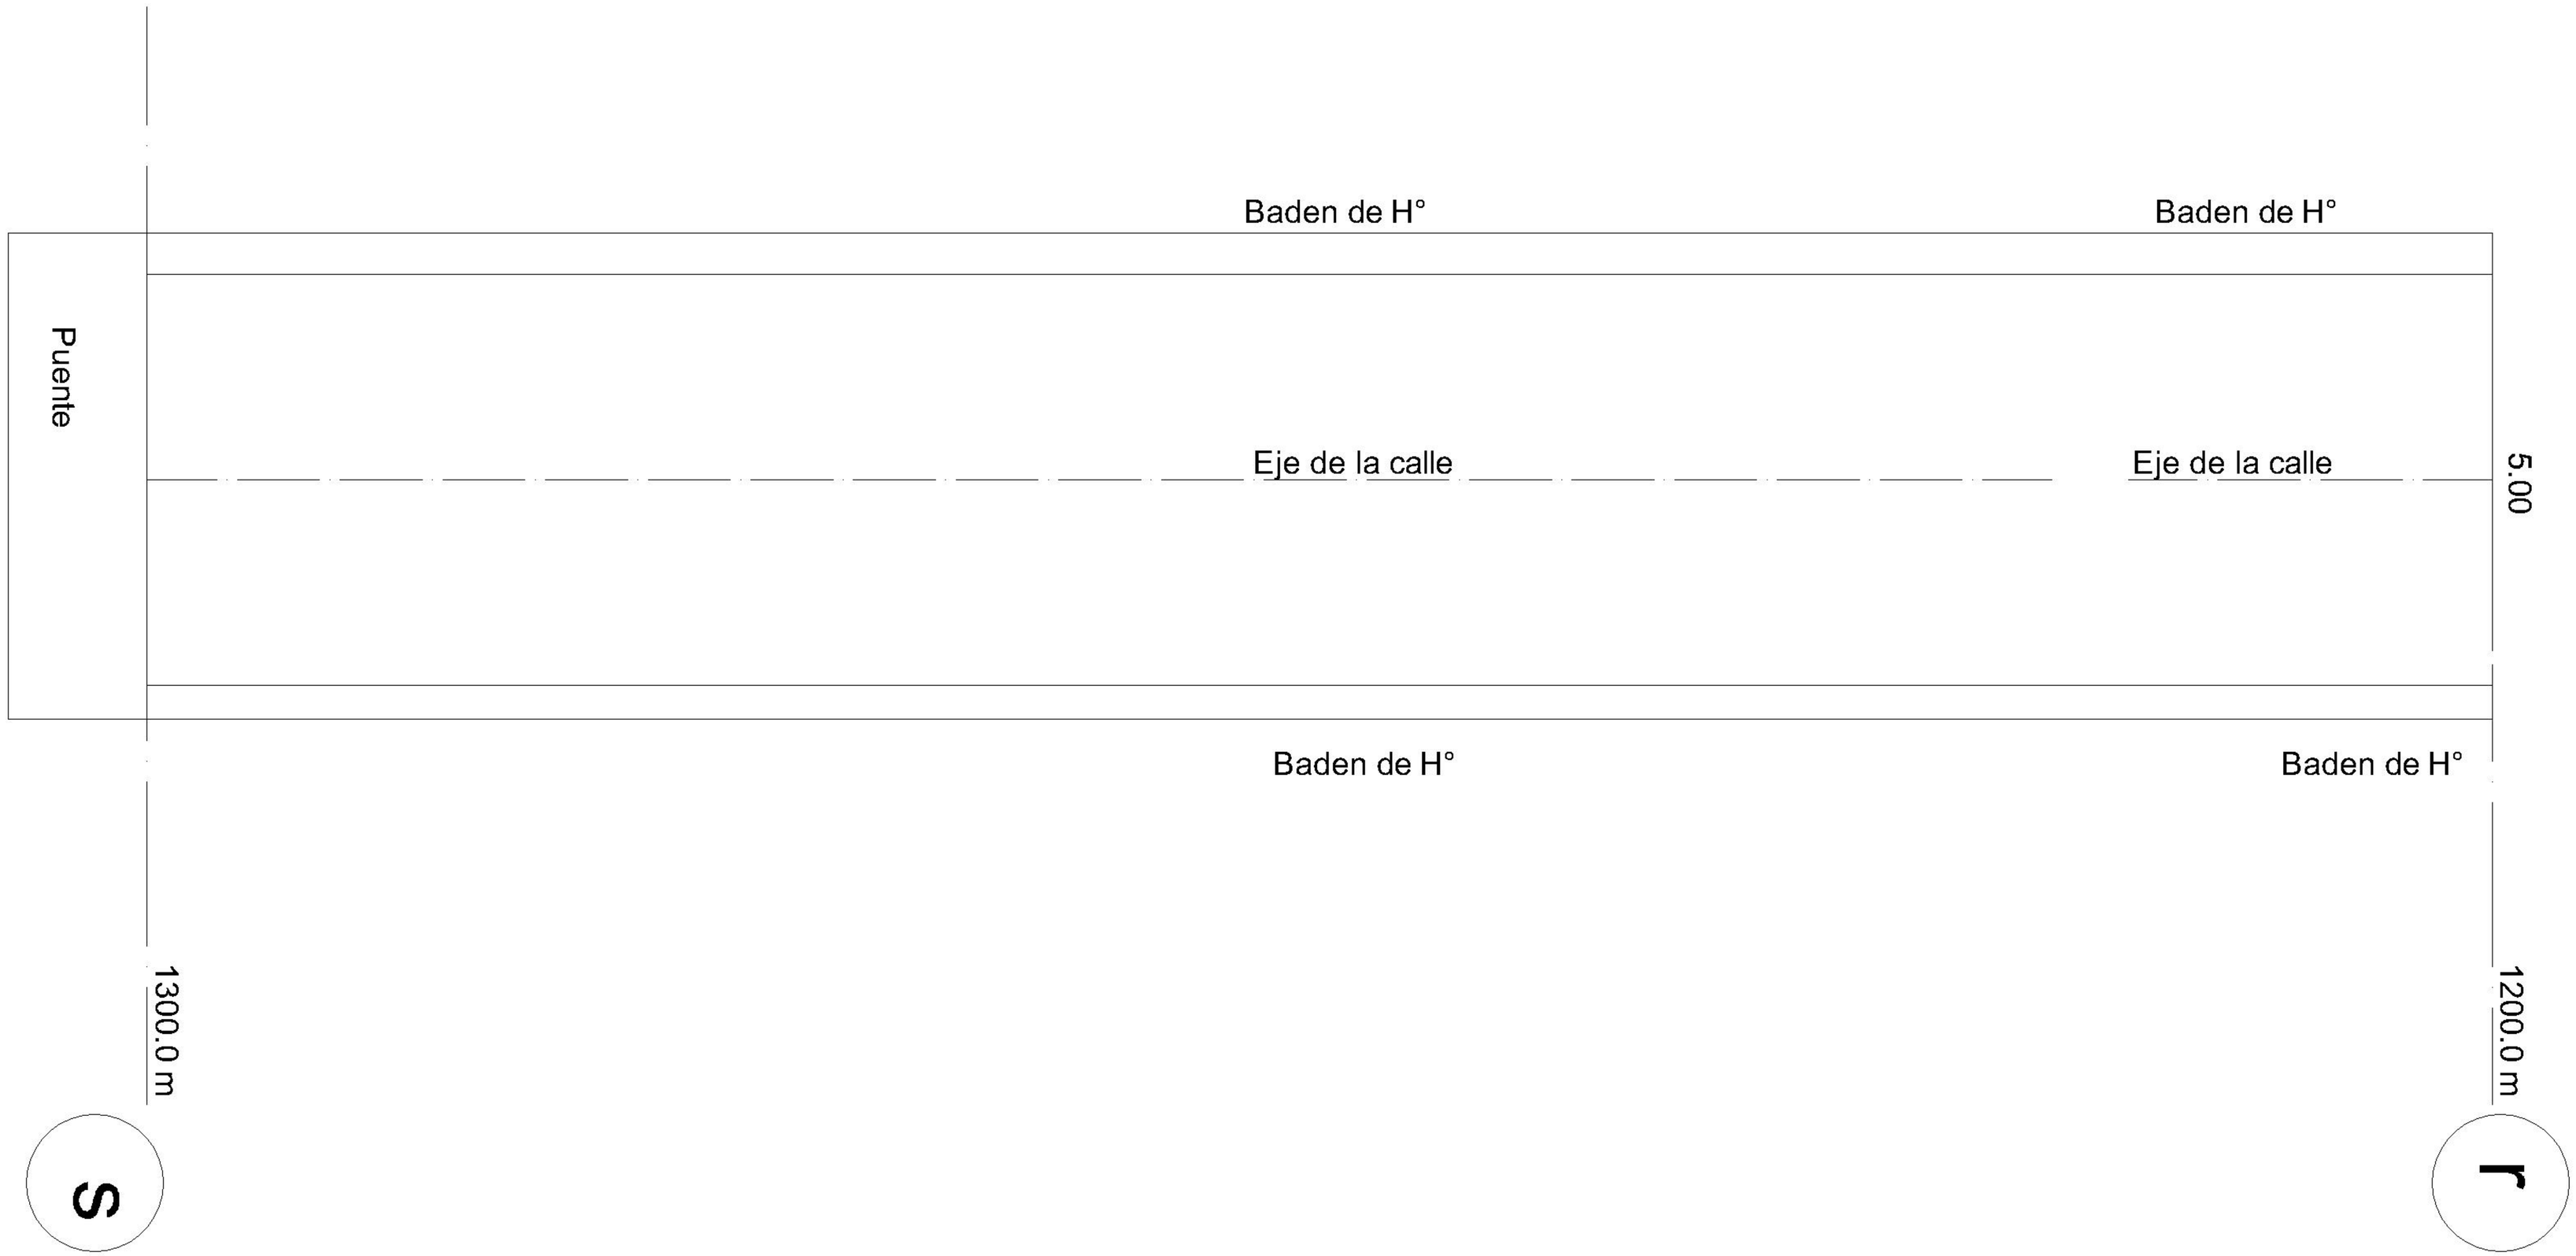

OBRA:

EMPEDRADO TTE. GONZALEZ

5 x 1500 Metros

PLANO N°07