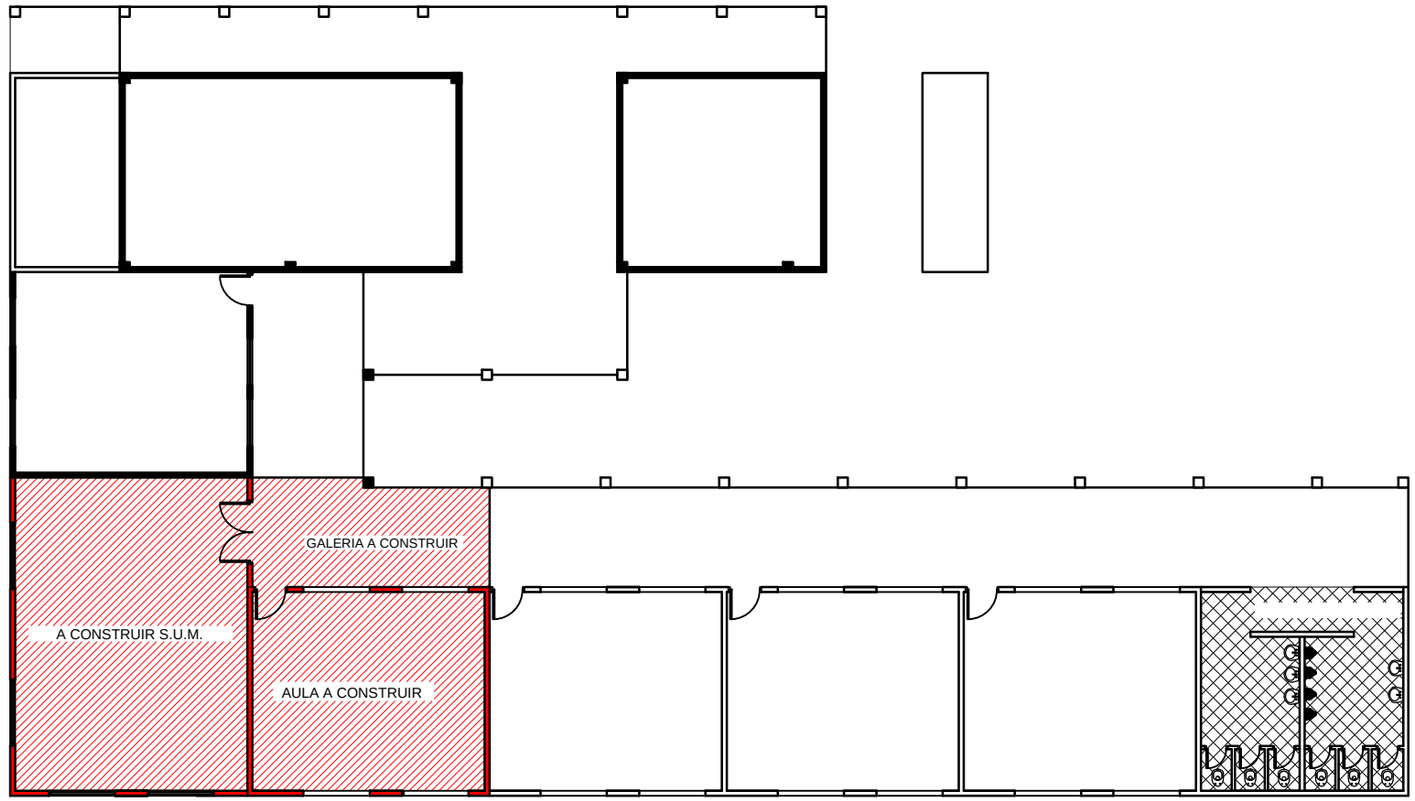


Esquema de Implantación.....Sin Escala

MUNICIPALIDAD DE CAMBYRETA
ITAPUA - PARAGUAY

**Municipalidad de Cambyretá**

ANTEPROYECTO - ESCUELA BÁSICA Nº 2.443 "VIRGEN DE LA ASUNCIÓN"
OBRA: CONSTRUCCIÓN DE UN AULA DE CLASES Y UN S.U.M

UBICACION: SANTA MARIA – MBURIKA.

LÁMINA N°

1

Arq. BERTA R. MARTÍNEZ B.
Directora de Obras

Don FRANCISCO JAVIER PEREIRA
Intendente Municipal