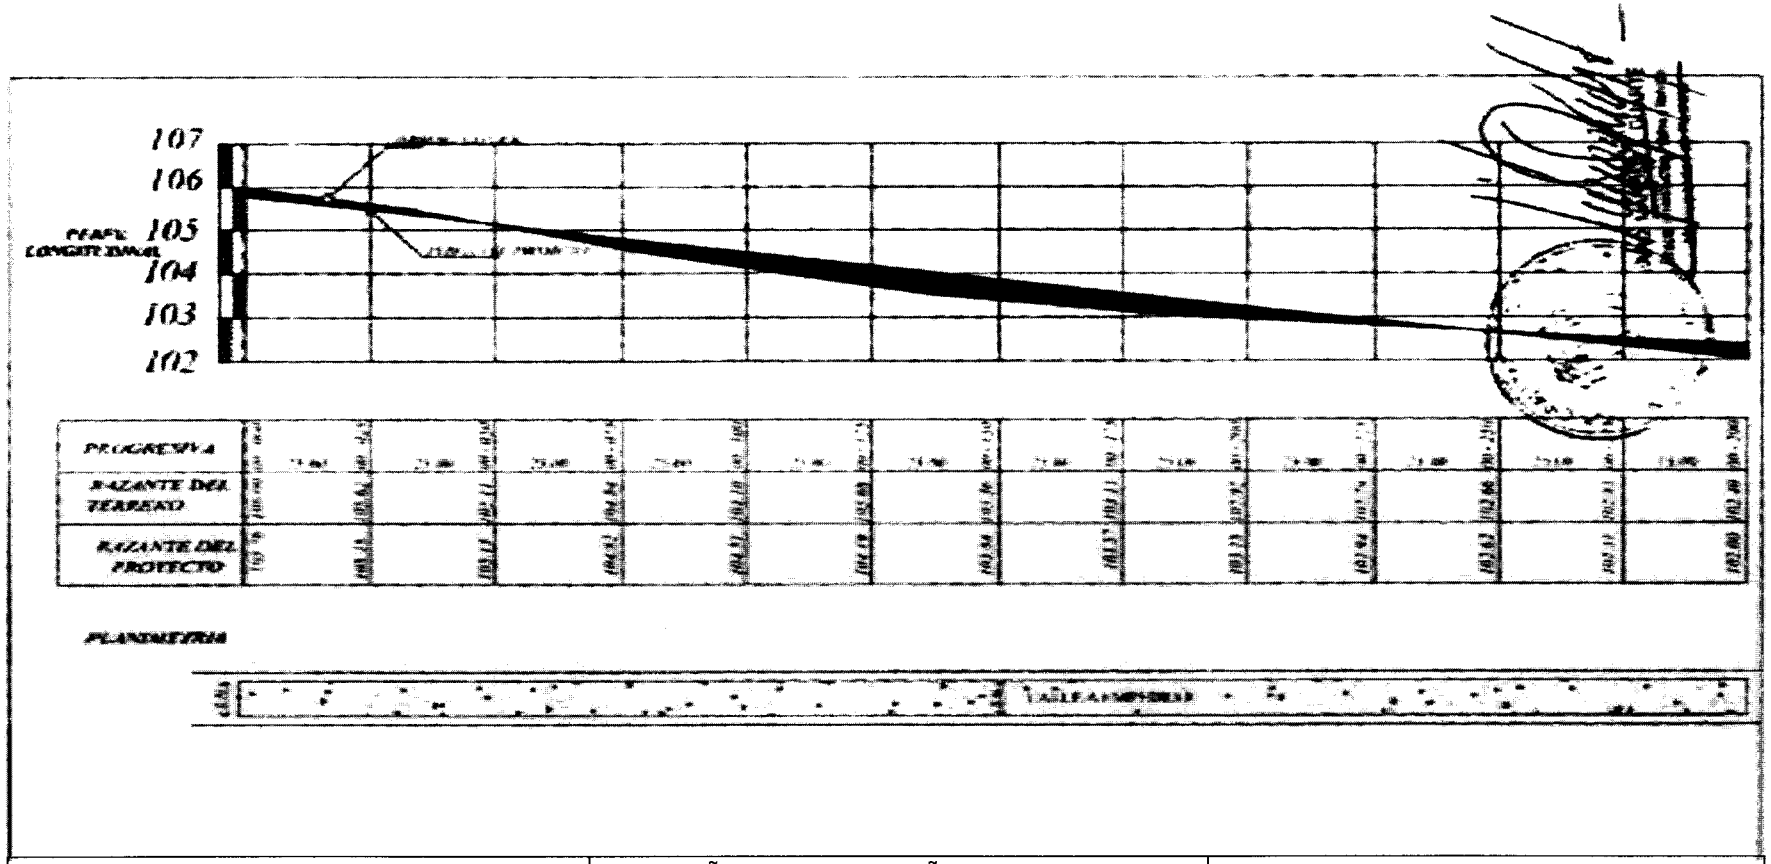

OBRA: PAVIMENTO TIPO EMPEDRADO	LUGAR: CÑIA. 11º TOLEDO CAÑADA	DISTRITO: CAPIATA
MUNICIPALIDAD DE CAPIATA	TRAMO: SAN PEDRO	DPTO DE INFRAESTRUCTURA PUBLICA Y SERVICIOS

Punto 1

Punto 2

PERFIL LONGITUDINAL
ESCALA HORIZONTAL: 1/1400
ESCALA VERTICAL: 1/140

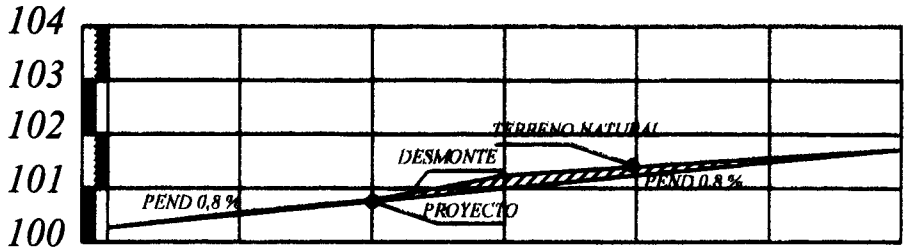

PROGRESIVA	00+000	25,00	00+025	25,00	00+050	25,00	00+075	25,00	00+100	25,00	00+125	25,00	00+150
RAZANTE DEL TERRENO	100,93		100,65		100,85		101,23		101,31		101,50		101,50
RAZANTE DEL PROYECTO	100,80		100,60		100,80		101,00		101,20		101,40		101,50

PLANIMETRIA

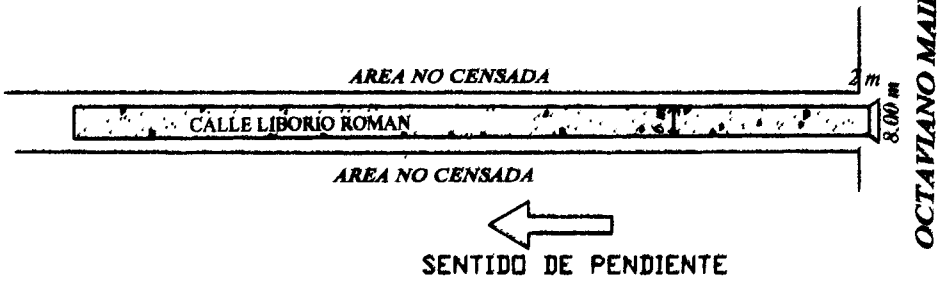

Lic. en Ciencias Geográficas
Reg. M.O.P. N° 285

ARQ. MANUEL O. ALDUARTE

PAVIMENTO TIPO EMPEDRADO	LUGAR: COMPAÑIA 3ª CA'AGUY CUPE	DISTRITO: CAPIATA	2014	NM
MUNICIPALIDAD DE CAPIATA	TRAMO : AREA NO CENSADA BARRIO: SAN BLAS	DEPTO DE INFRAESTRUCTURA PUBLICA Y SERVICIOS		

MUNICIPALIDAD DE CAPIATA

DIRECCION DE INFRAESTRUCTURA PUBLICA Y SERVICIOS

DISEÑO DE PERFIL TRANSVERSAL

TRAMO: CALLE LIBORIO ROMAN, CÑIA 3a, Bº SAN

DETALLES CONSTRUCTIVOS	Lamina N° DC - 01	Escala 1/50
FECHA :FEBRERO 2014		

CORTE TRANSVERSAL

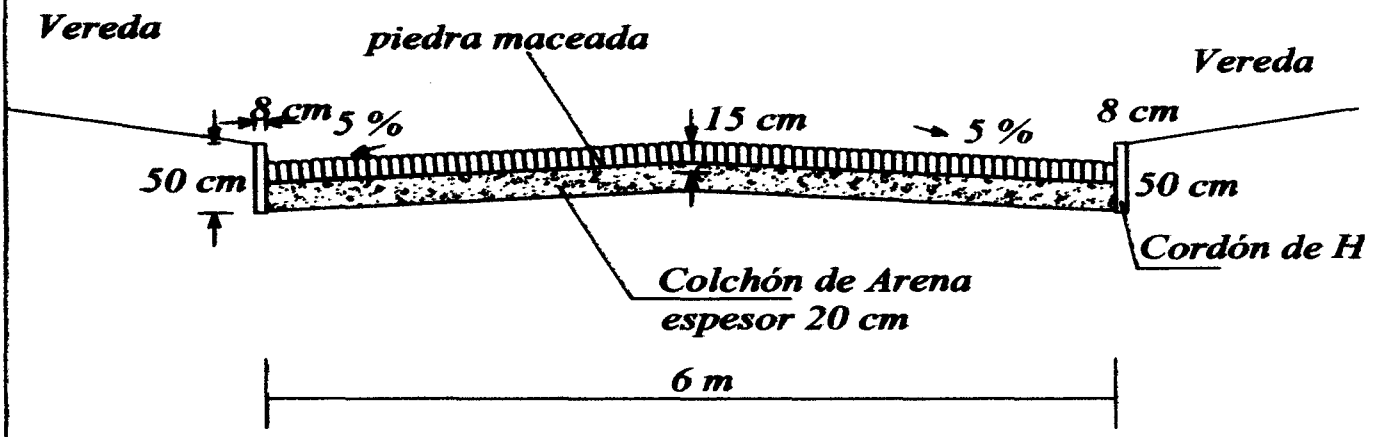

Jenny Rocio Dávalos
Lic. en Ciencias Geográficas
Reg. M.O.P.C. N° 285
Mat. C.S.J. N° 2819

ARQ. MANOLO
Director Infraestructura Pública y Servicios
Municipalidad de Capiatá

COORDENADAS

PUNTO	1	2
NORTE	7198.308,99	7198.347,20
	453 695,3[illegible]	453 552,01

MUNICIPALIDAD DE [illegible]

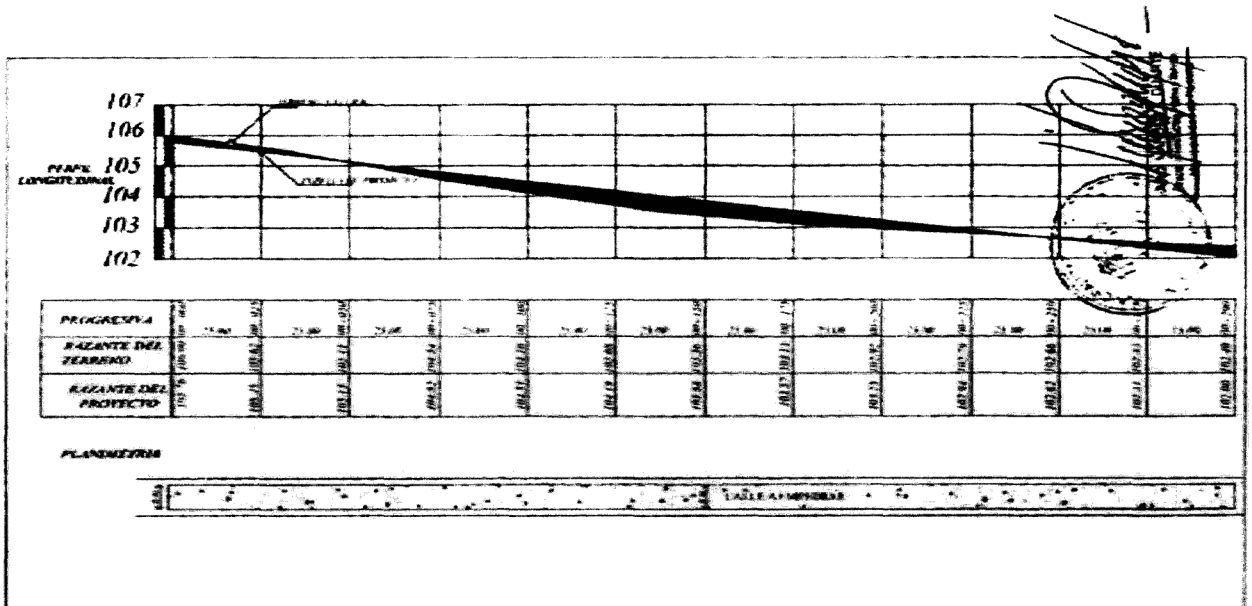

OBRA: PAVIMENTO TIPO EMPEDRADO	LUGAR: CÑIA. 17º	DISTRITO: CAPIATA
MUNICIPALIDAD DE CAPIATA	TRAMO: EX COMBATIENTE SIMON JARA	DPTO DE INFRAESTRUCTURA PUBLICA Y SERVICIOS

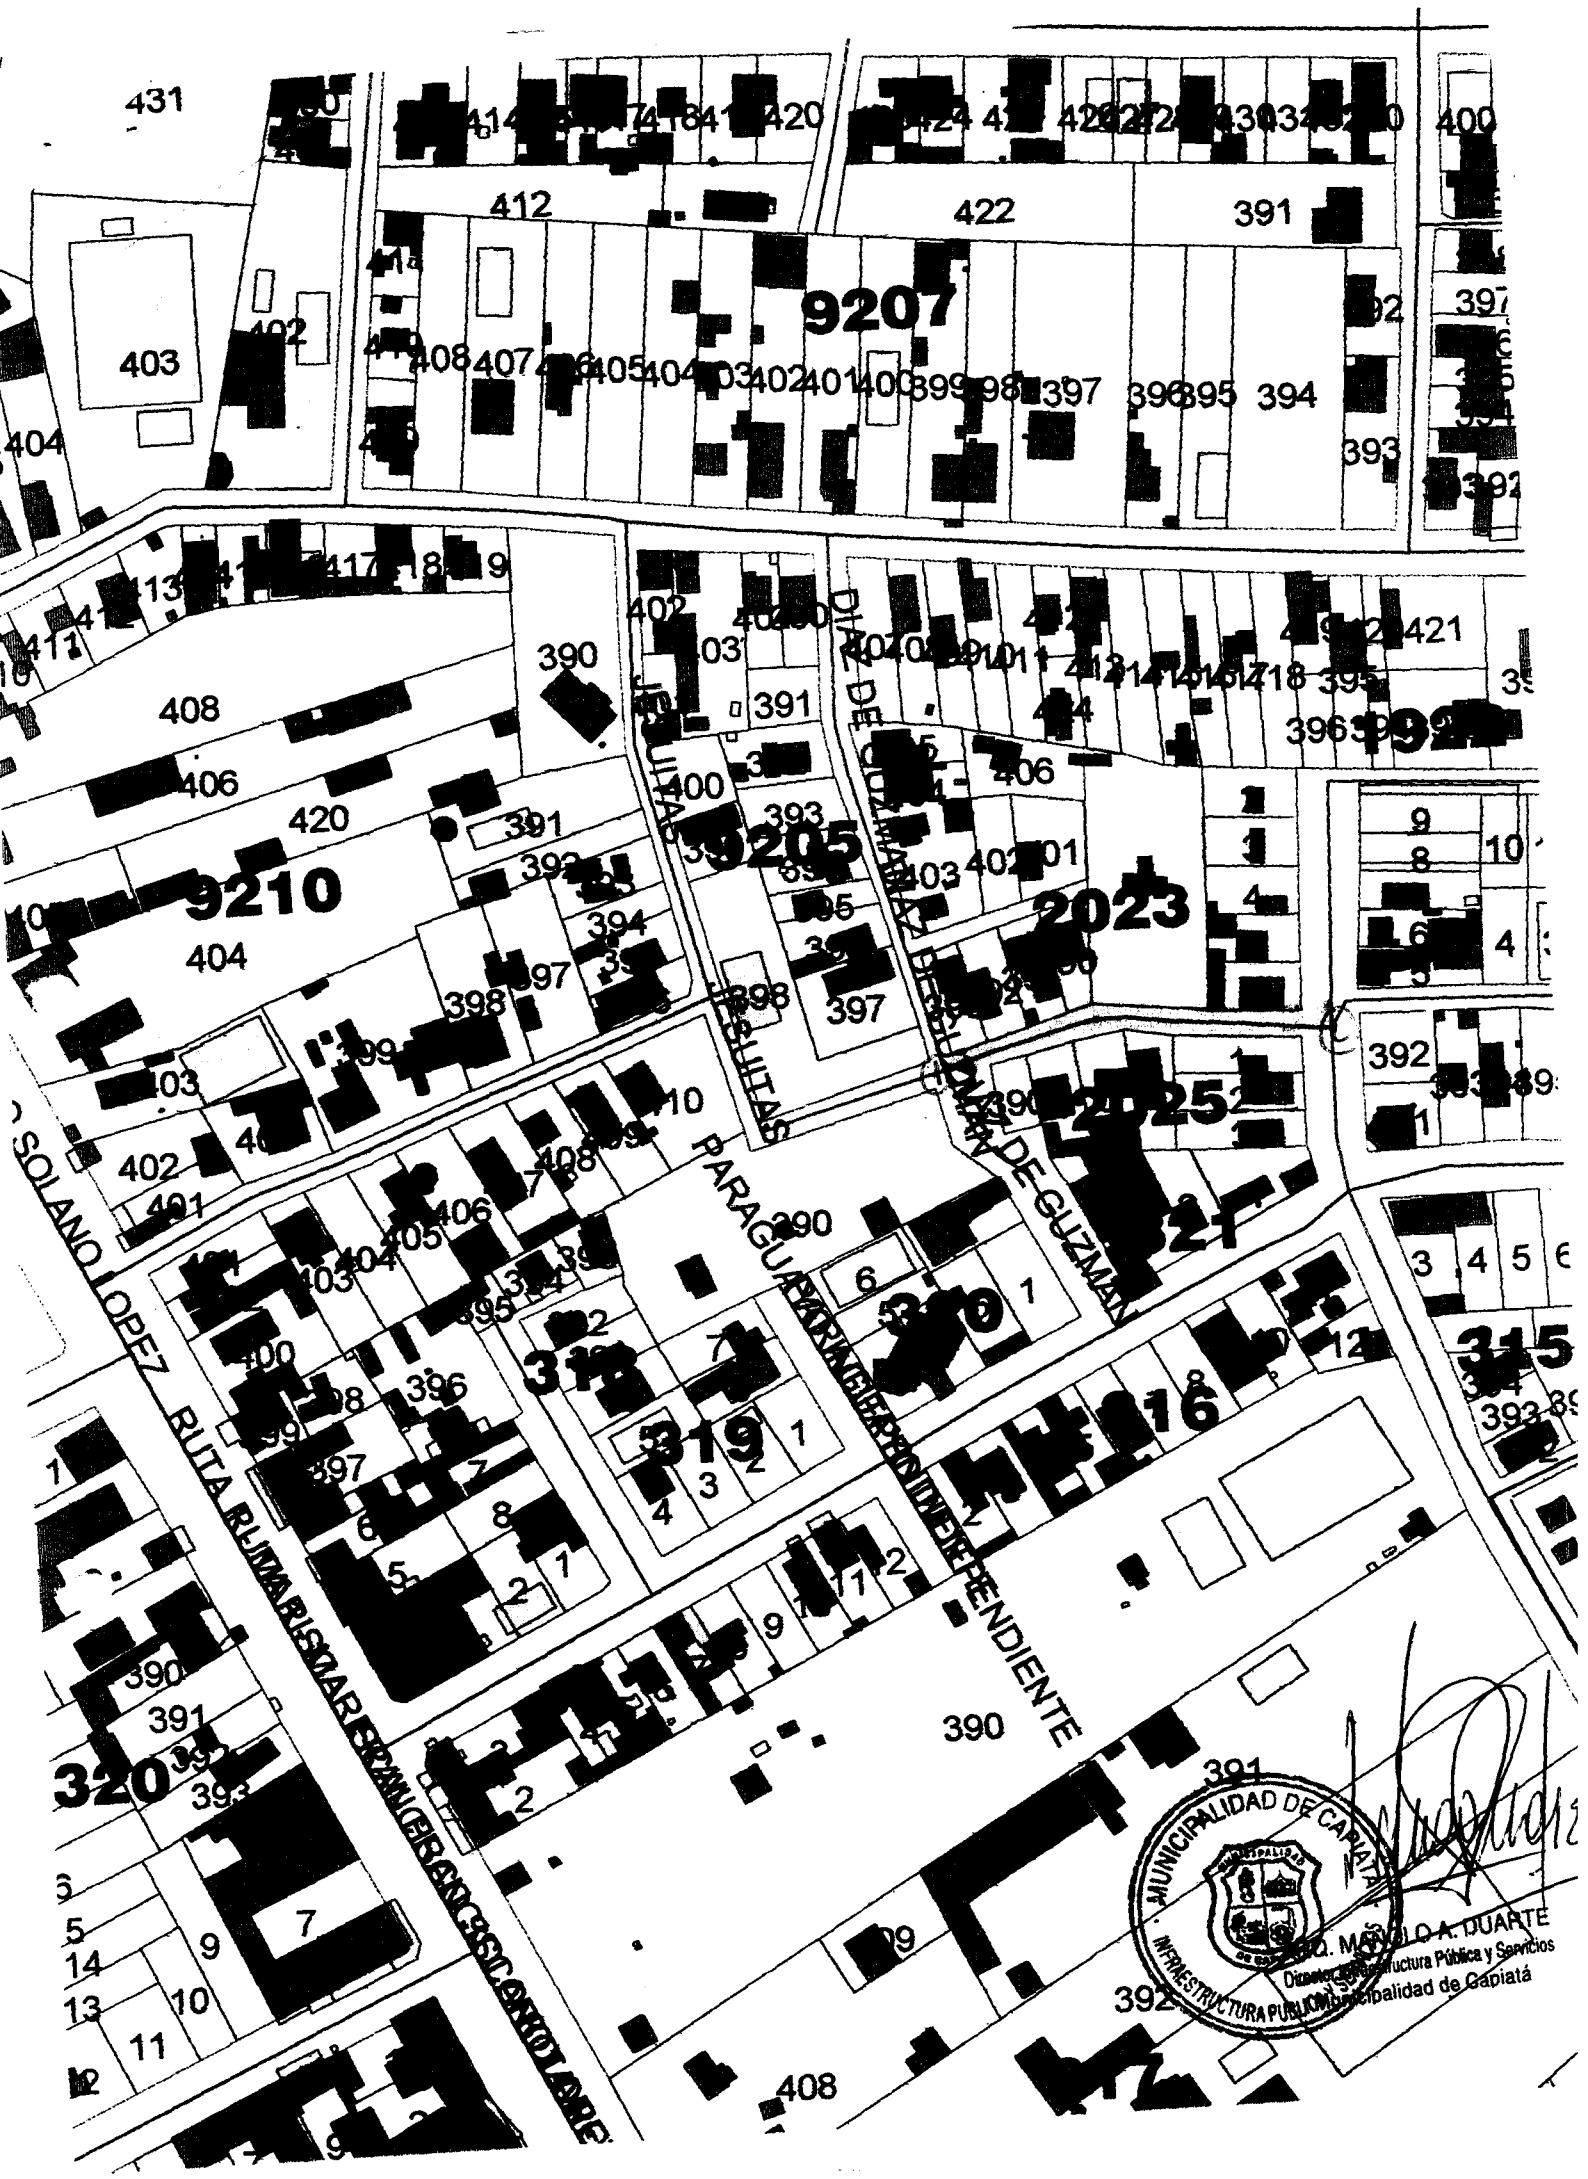
9207
9210
9205
2023
2025
PARAGUARI
DE GUZMAN
SOLANO LOPEZ
RUTA RUMA RISTAR
PENDIENTE
MUNICIPALIDAD DE CAPIATÁ
INFRAESTRUCTURA PUBLICA
ING. MANOLO A. DUARTE
Dirección de Infraestructura Pública y Servicios
Municipalidad de Capiatá