REHABILITACION DE EMERGENCIA DE SISTEMA DE DISTRIBUCIÓN DE AGUA POTABLE

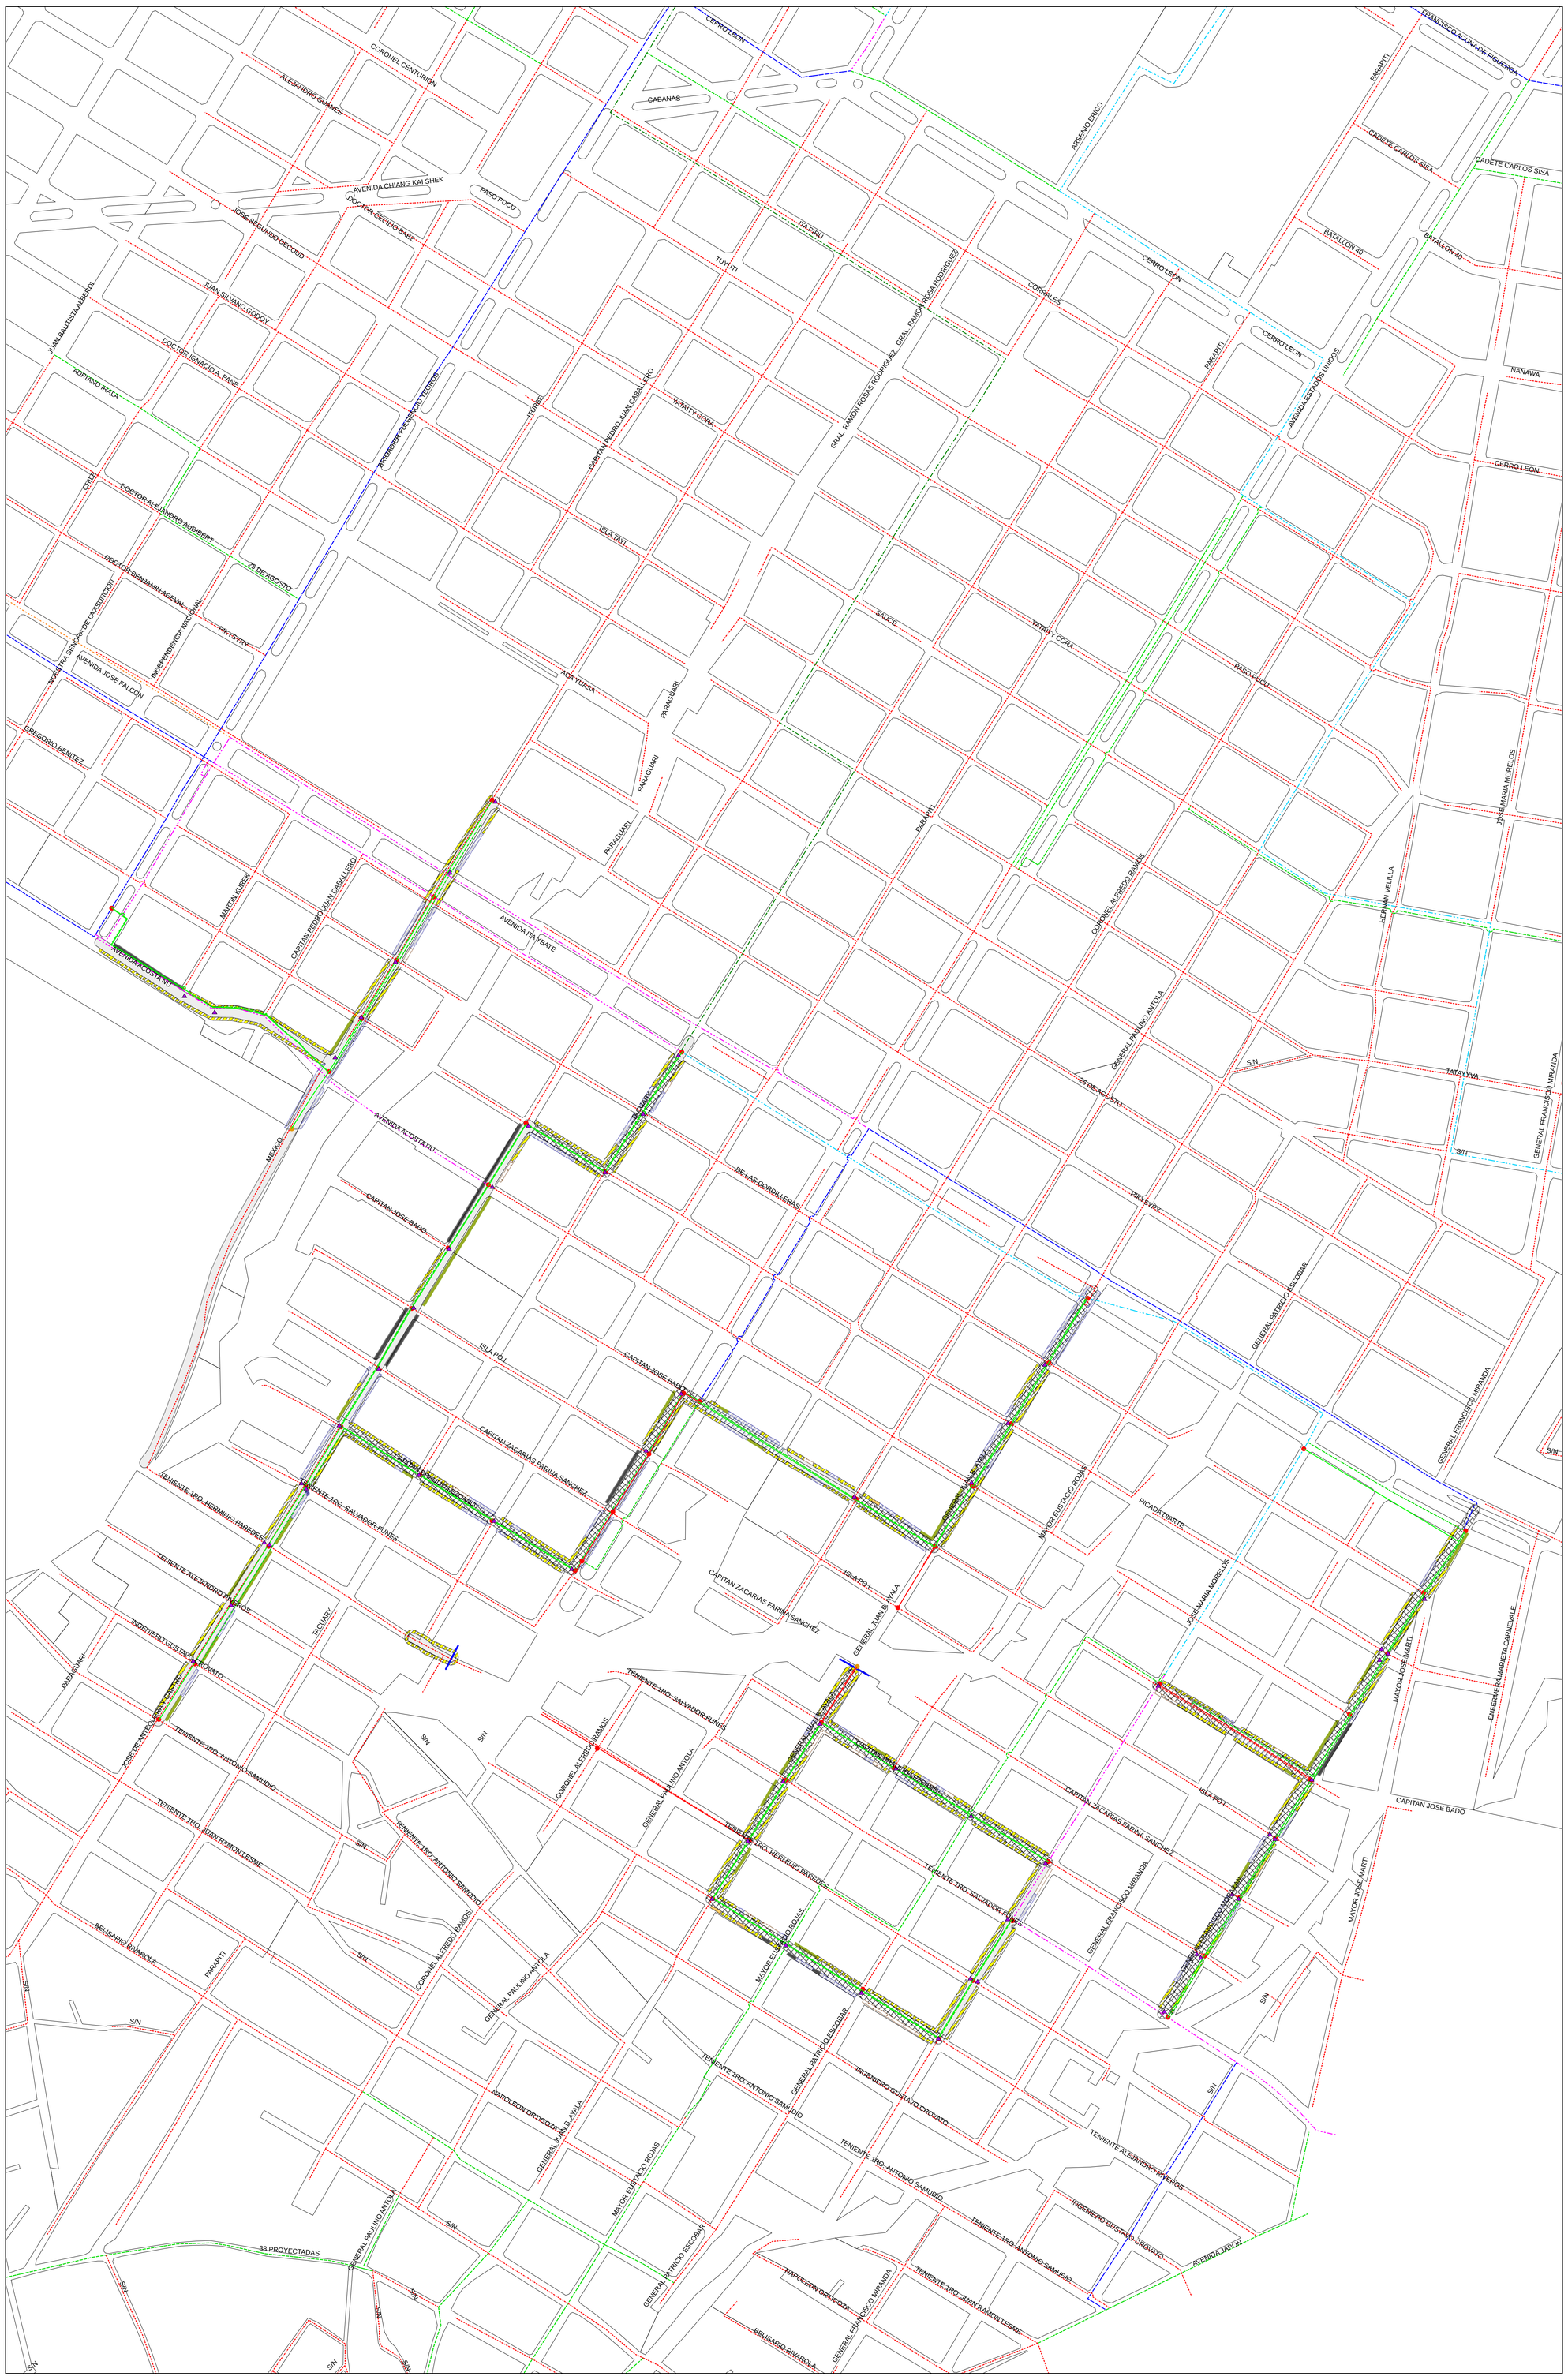

LEYENDA

diseño_11
- 50
- 100
- 150
- 200
- Ramales

agua-z11
- 50
- 100
- 150
- 200
- 250
- 300
- 400
- 500
- 999
- 600
- 750
- 800

tapon_z11
- tapon_z11

acc_z11
- acc_z11

interferencias
- Cañerias y/o registros de ANDE
- Arboles y arbustos
- Boca de tormenta
- Cañerias y/o registros de COPACO
- Canales de drenaje
- Consultronic
- Otras interferencias
- Puesto de distribucion de ANDE
- Registro
- Registro clocal
- Registro pluvial
- Semáforo

interferencias_lineales
- Arroyo
- Cuneta de hormigon
- Linea de Alta tensión
- Linea de Media tensión
- Puente de hormigon
- Muro de Piedra
- Canal de drenaje
- Canal natural
- Muro de ladrillo
- Canal de piedra
- Vía del tren

calles_z11
- calles_z11

man-z11
- man-z11

vereda_z11
- 0
- Veredita comun, baldosa calcarea
- Ceramica comun. ceramica esmaltada, ladrillo
- Hormigon armado, baldosas de hormigon, adoquinado
- Canto rodado in situ, baldosas de canto rodado, etc.
- Piedra rompecabeza, piso ardocio, empedrado, etc.
- Tierra, pasto

calles_z11
- Asfalto
- Hormigón
- 0
- Empedrado
- Adoquinado
- Tierra

ACTUALIZACIONES					PLANOS DE REFERENCIA	
Nº	FECHA	DETALLE	ELABORO	APROBO	Nº PLANO	TITULO

NOTAS:

REVISION Y APROBACION

REVISO:
FECHA:
APROBO:
FECHA:

AGUA NO CONTABILIZADA

ELABORO: ING. CARLOS R. RAMIREZ
REVISO: ING. MARCELO BANTI
APROBO: ING. MARCELO BANTI

essap
EMPRESA DE SERVICIOS SANITARIOS DEL PARAGUAY S.A.

GERENCIA ANC

Rehabilitacion de Emergencia de Sistema de Distribución de Agua Potable

ESCALA: 1:2.500 | FECHA: 25/05/11 | Nº REF.:CCU-000 | Nº PLANO: XXX-000