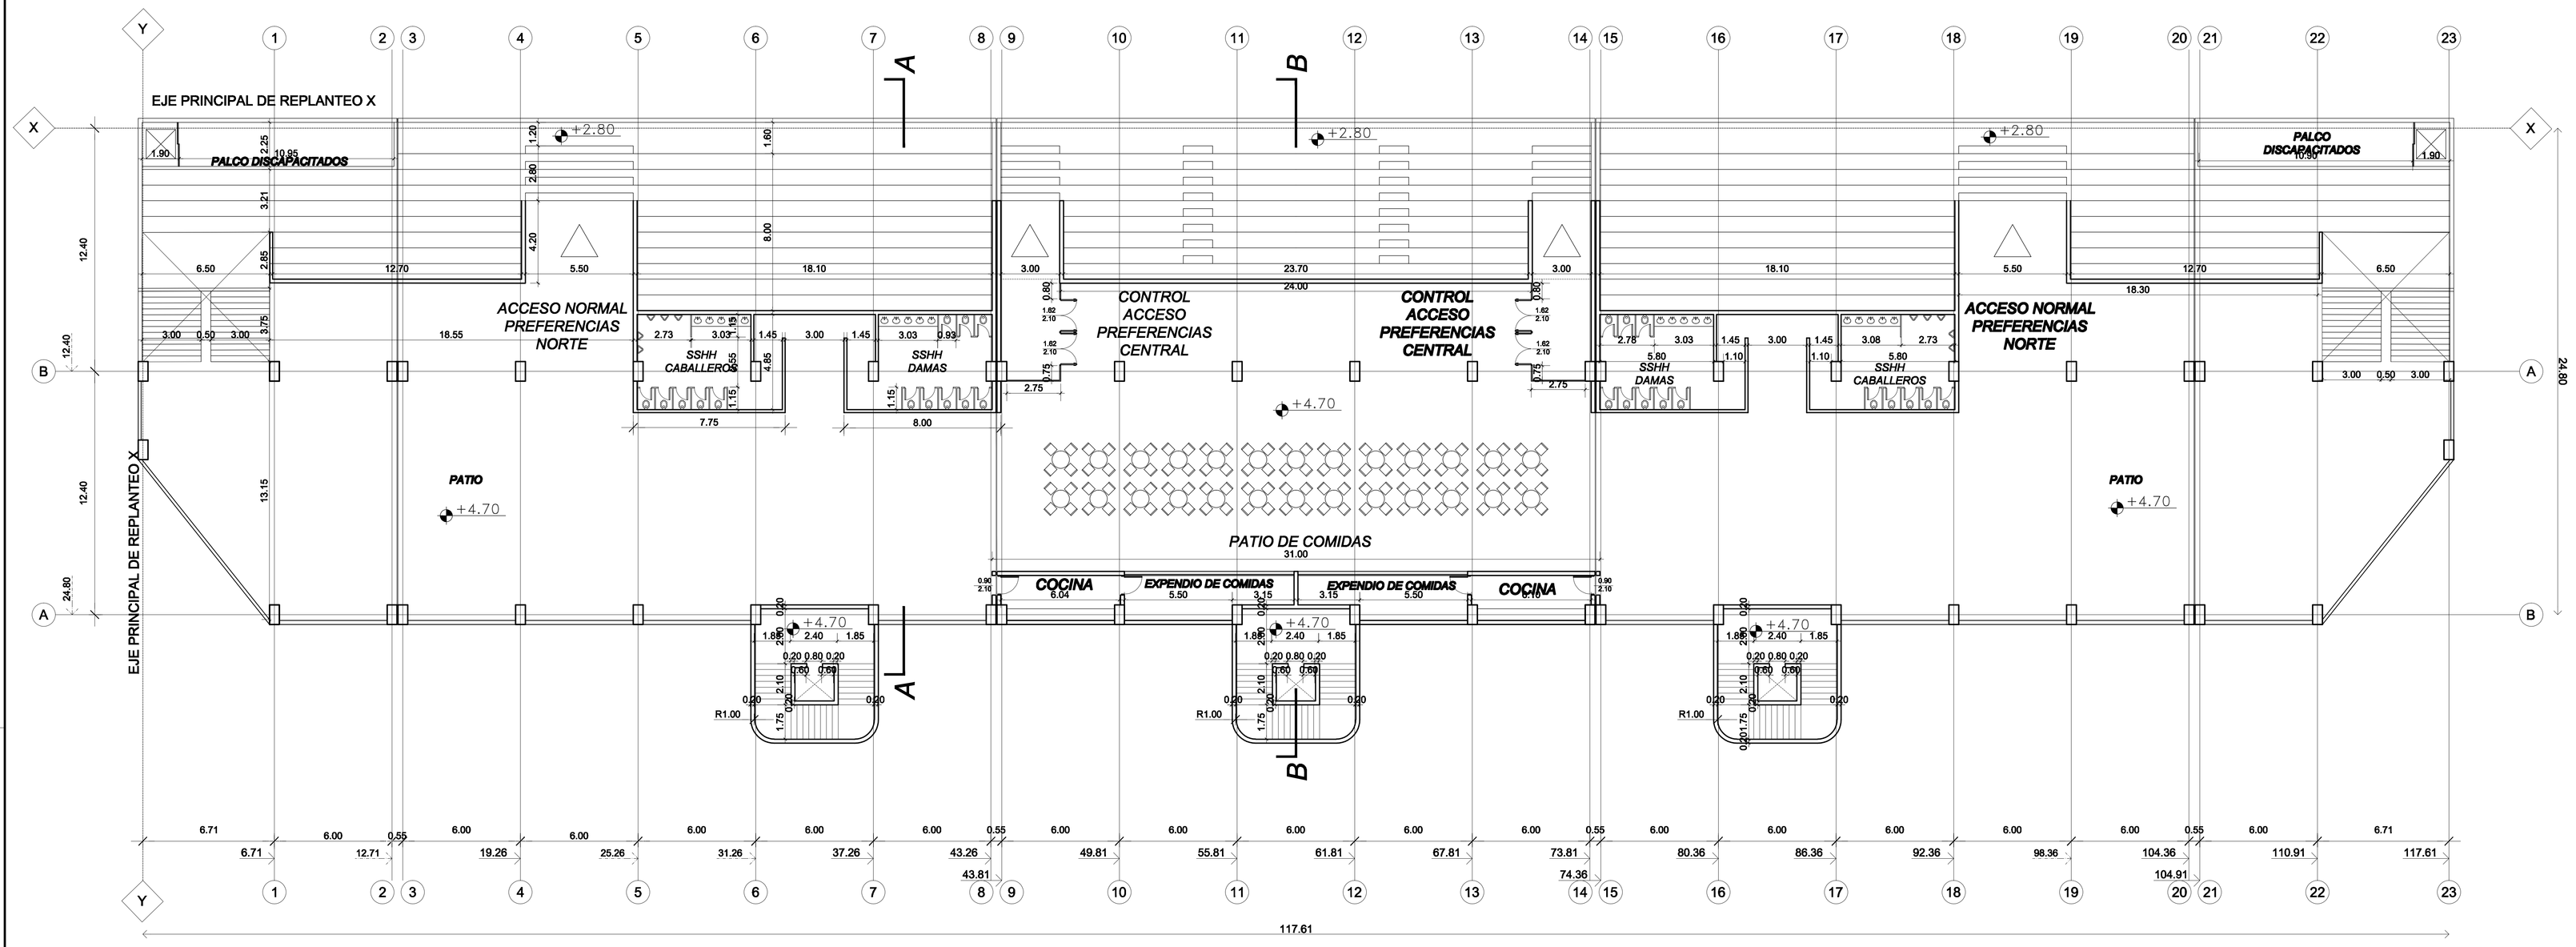

PLANTA DE ENTREPISO
esc: 1/125

REVISIONES:			ESTA LAMINA CONTIENE:	Proyecto:	RUBRO	LÁMINA Nº
Fecha	Responsable	Firma	PLANTA ENTREPISO ACOTADA ..... esc 1:125	**ESTADIO DE FUTBOL DE CAMPO**	A	01
				Departamento: Central	ARQUITECTURA	
				Ciudad: Limpio		
				Ubicación:	SECTOR	
				Responsable Técnico:	PREFERENCIAS	