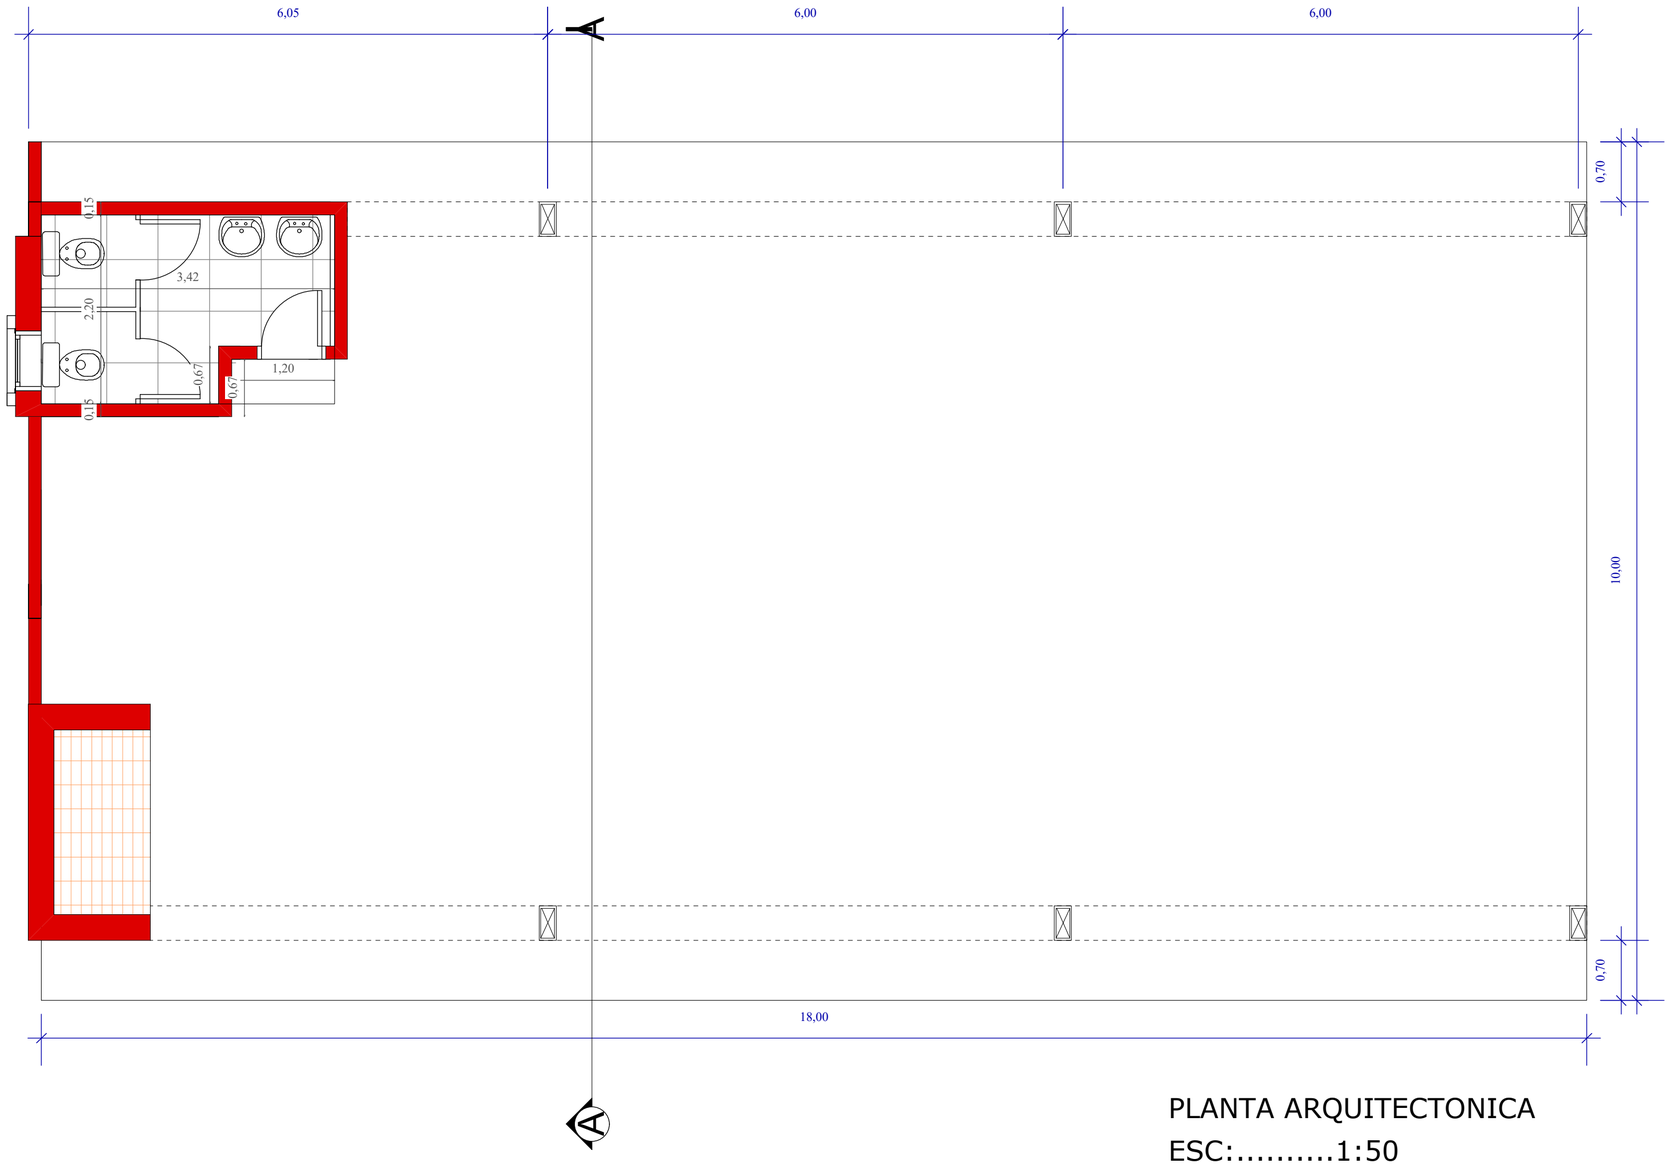

PLANTA ARQUITECTONICA
ESC:.....1:50

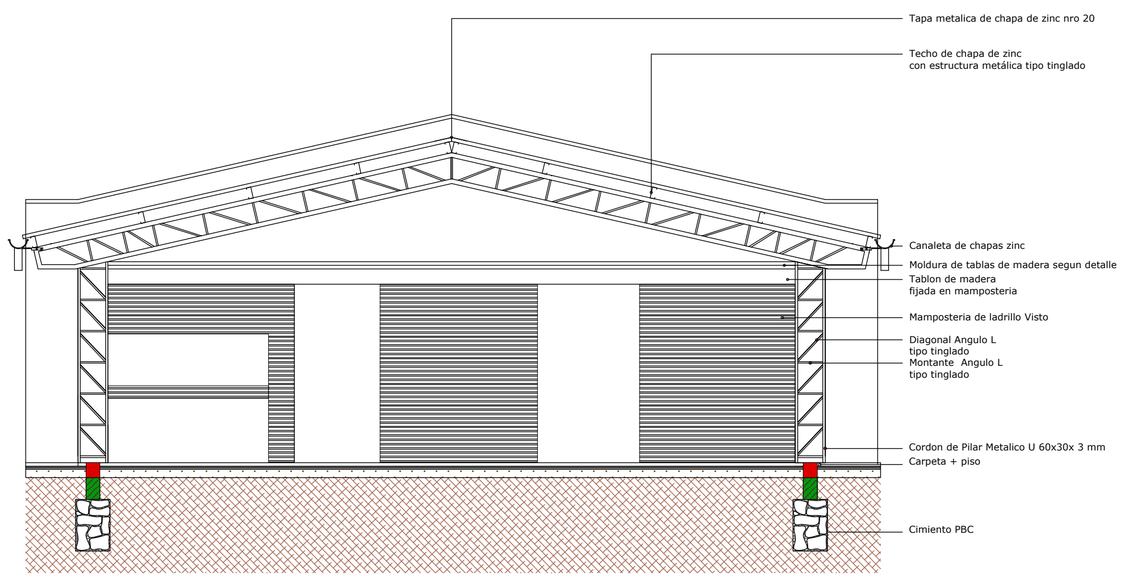

CORTE A-A
ESC:.....1:50

PROYECTO:
CONSTRUCCION DE QUINCHO CON SANITARIOS EN FORTIN NANAWA.

MUNICIPALIDAD DE TTE. 1ERO. MANUEL IRALA FERNANDEZ.

Mirtha E. Román Melgarejo
Arquitecta