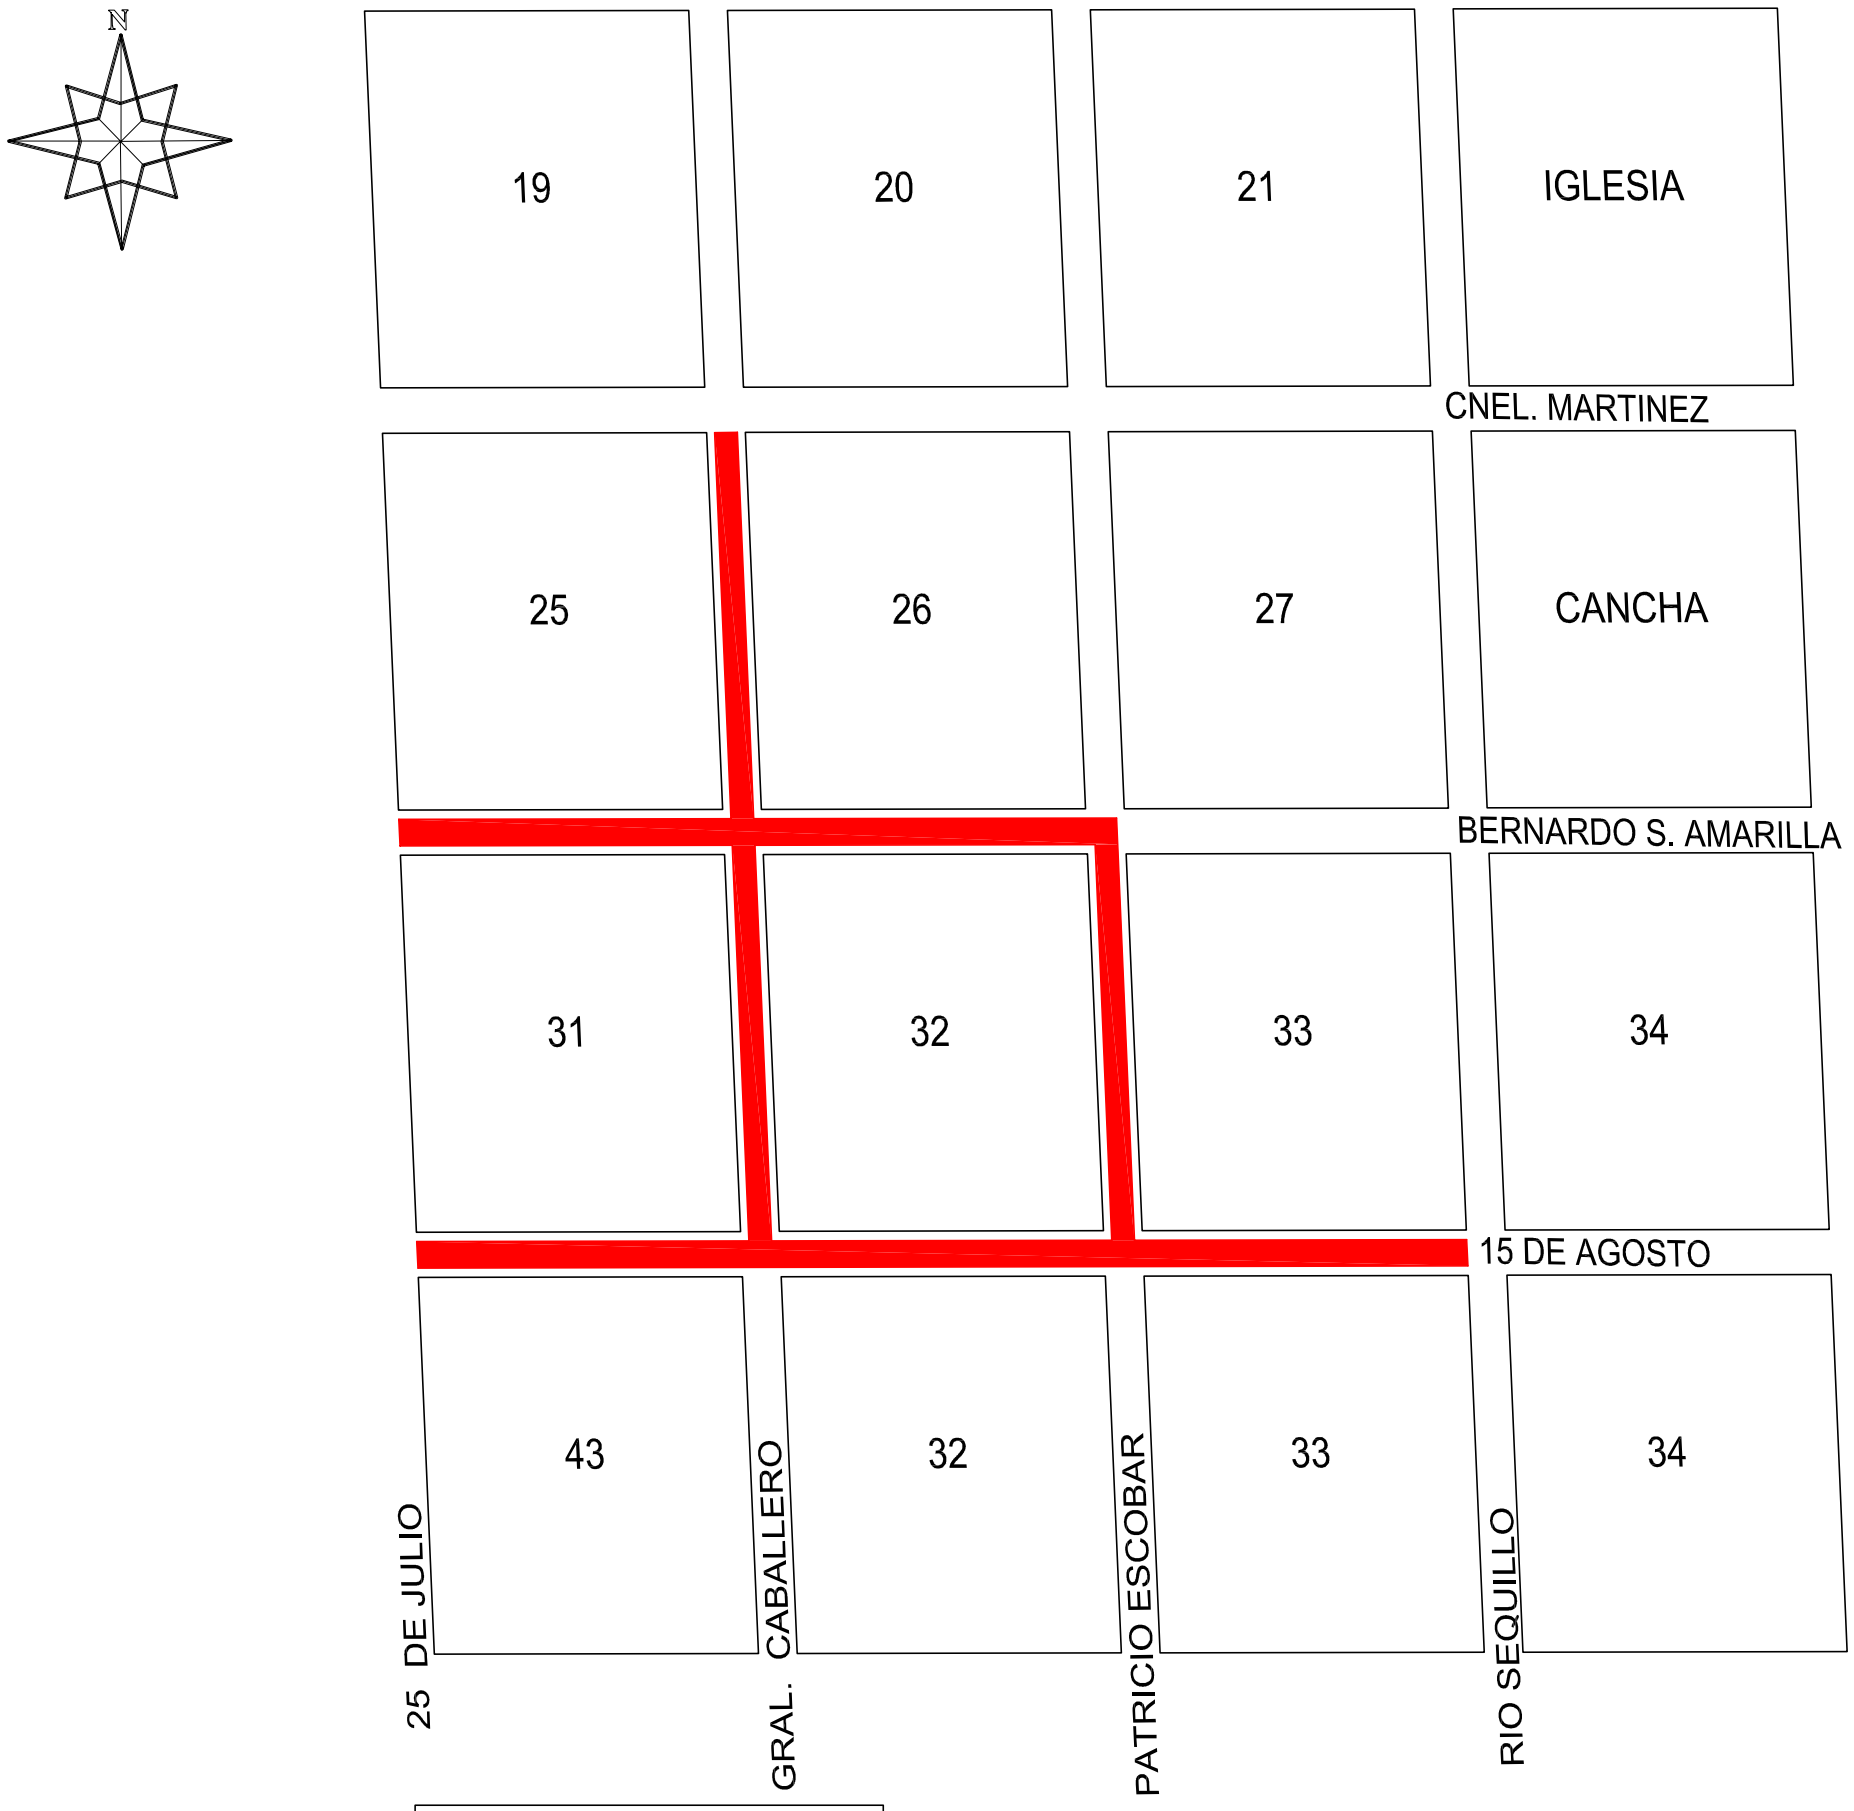

PLANTA DE UBICACION

Esc: 1:2000

"CONSTRUCCION DE EMPEDRADO DE CALLES DEL BARRIO CAACUPE MI"

LAMINA: 1