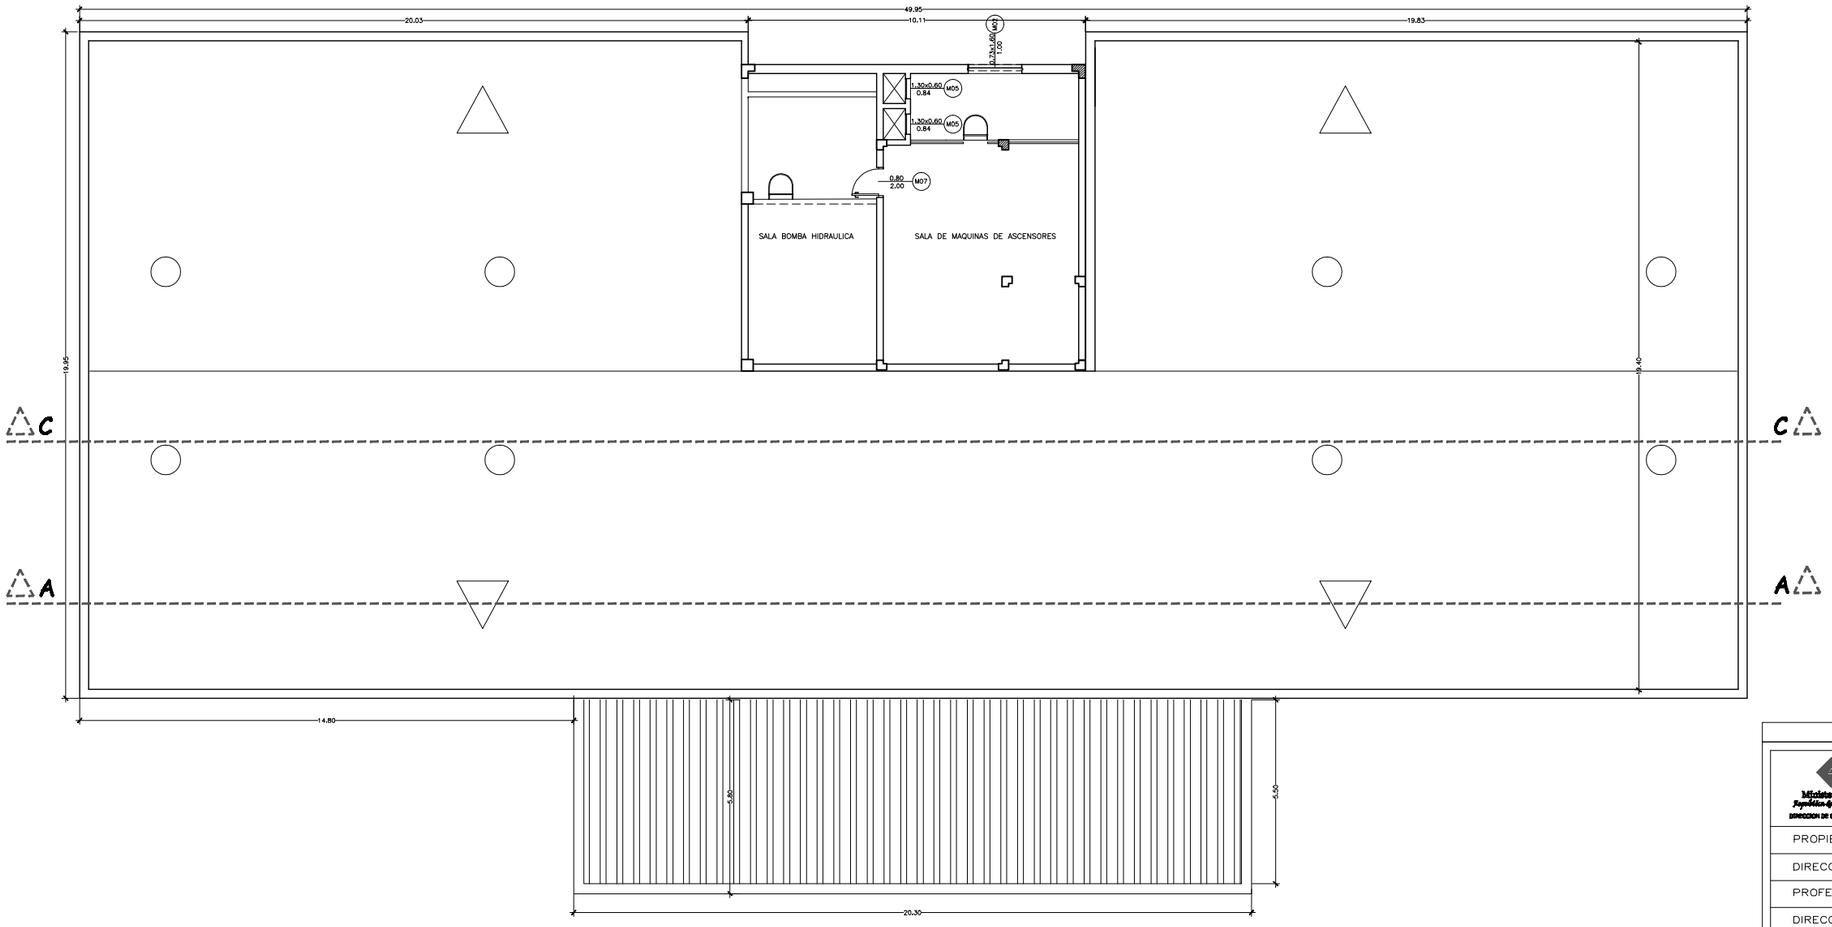

DEPOSITO DE EVIDENCIAS
BLOQUE B

Ministerio Público
República del Paraguay
DIRECCION DE OBRAS Y PROYECTOS

MINISTERIO PUBLICO
AMPLIACION - DEPOSITO DE EVIDENCIAS

PROPIETARIO	MINISTERIO PUBLICO		
DIRECCION	KM 9 VIA FERREA CASI TTE. PINO – ASUNCION		
PROFESIONAL	DPTO. DE OBRAS Y PROYECTOS		
DIRECCION	HUMAITA E/ NTRA. SRA. DE LA ASUNCION E IND. NACIONAL		
CTA CTE CTRAL N°	15–0190–45	SUP. TERRENO: 13.346 m2.	ESCALA 1/100 — LAMINA N°
AREA TOTAL A CONSTRUIR	3.000 m2.	SUP. REGISTRADA (CONSTRUIDA): 2.209 m2	

PROFESIONAL — PROPIETARIO

DEPARTAMENTO DE OBRAS Y PROYECTOS
MINISTERIO PÚBLICO
Asunción - Paraguay