PLANO
UBICACION

Area de Pavimentacion Rigida (Hormigonado)
1.921 m2

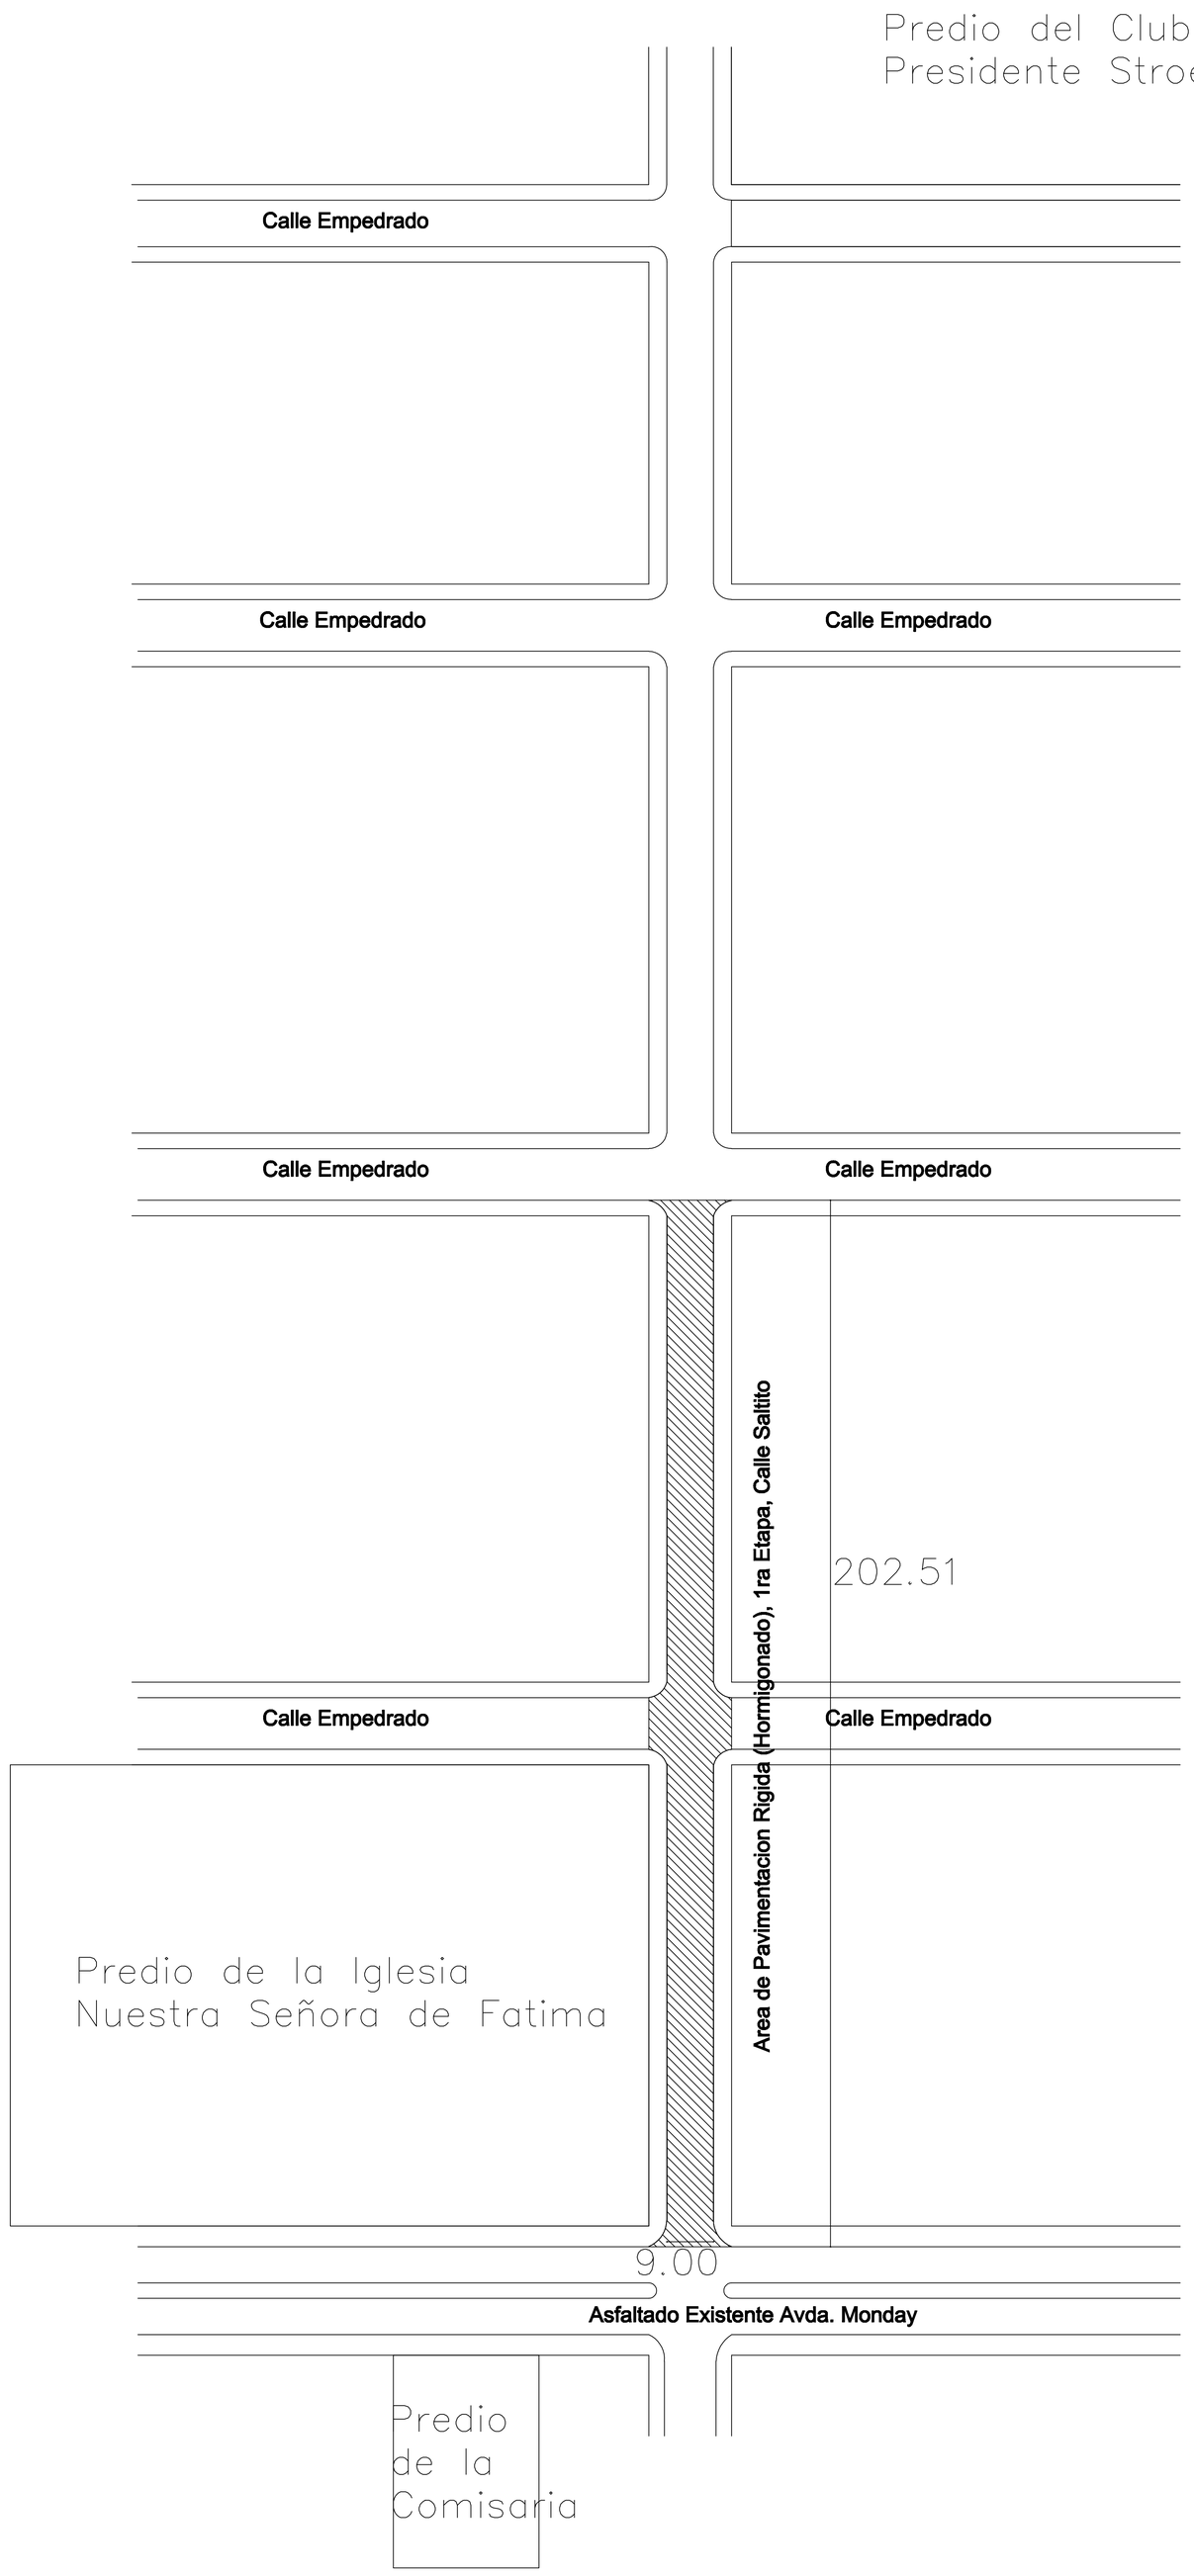

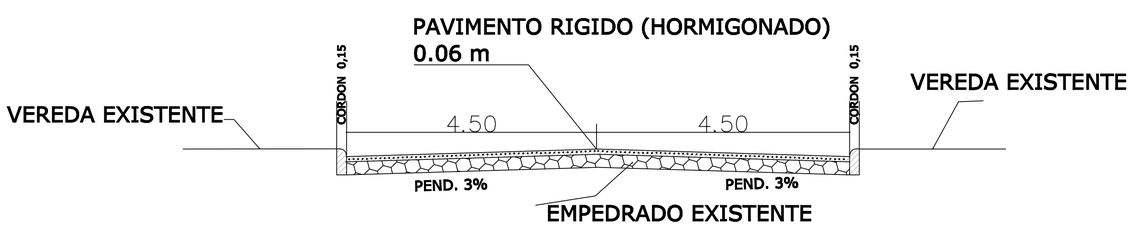

CORTE TIP. NORMAL

MUNICIPALIDAD DE PDTE. FRANCO

PROYECTO : CONSTRUCCION DE PAVIMENTO RIGIDO (HORMIGON)
LUGAR: BARRIO SAN MIGUEL, CALLE SALTITO – 1RA ETAPA

PLANO : PLANTA Y UBICACION

ELABORADO : DIRECCION DE OBRAS PUBLICAS	DIRECCION : DIR. DE OBRAS	LAMINA : 01
PROPUESTA : INTENDENCIA MUNICIPAL	DISTRITO : PDTE. FRANCO	
	DPTO : ALTO PARANA	
DIRECTOR DE OBRA	AÑO : 2013	