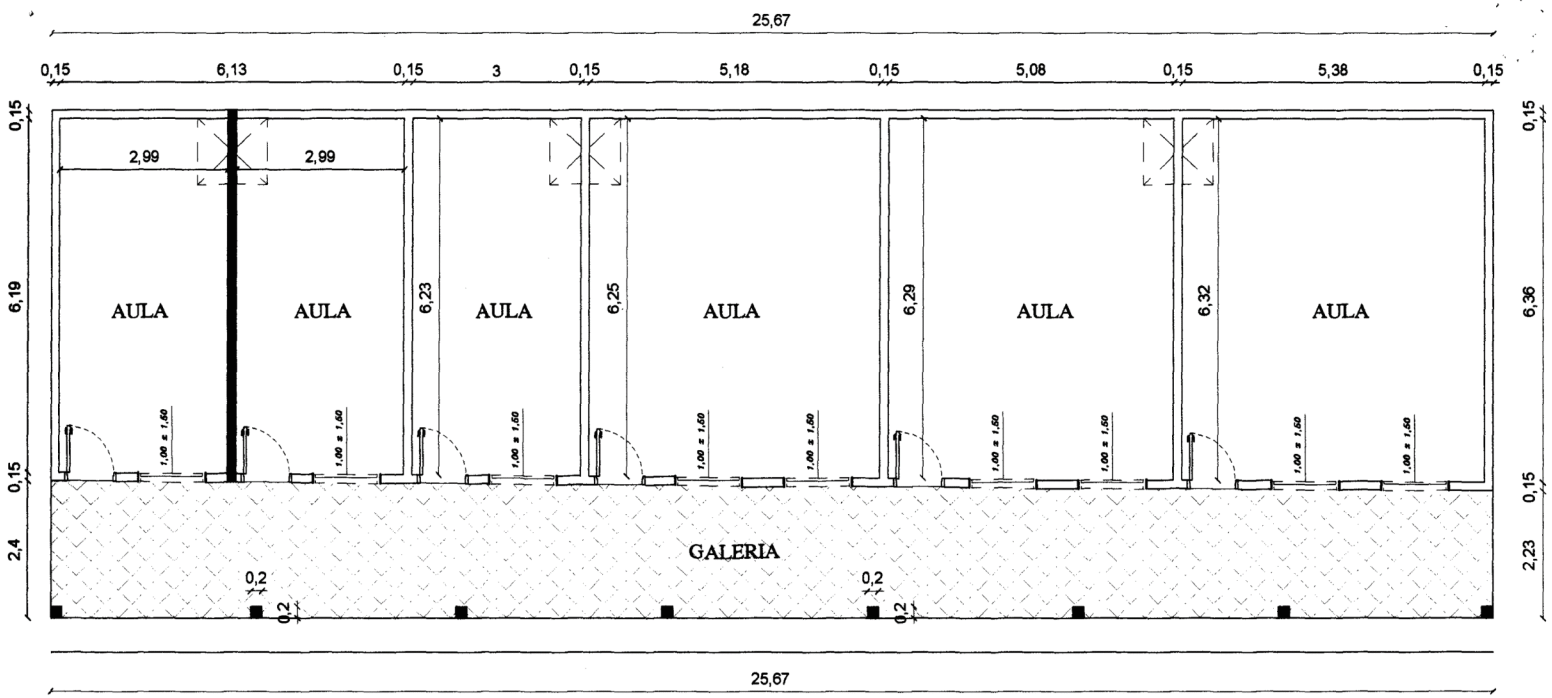

PLANTA ACOTADA
esc. 1/75

MUNICIPALIDAD DE CAPIATÁ · DIRECCION DE OBRAS Y PROYECTOS ·

ABO. MANOLO A. DUARTE
Director Obras y Proyectos
Municipalidad de Capiatá

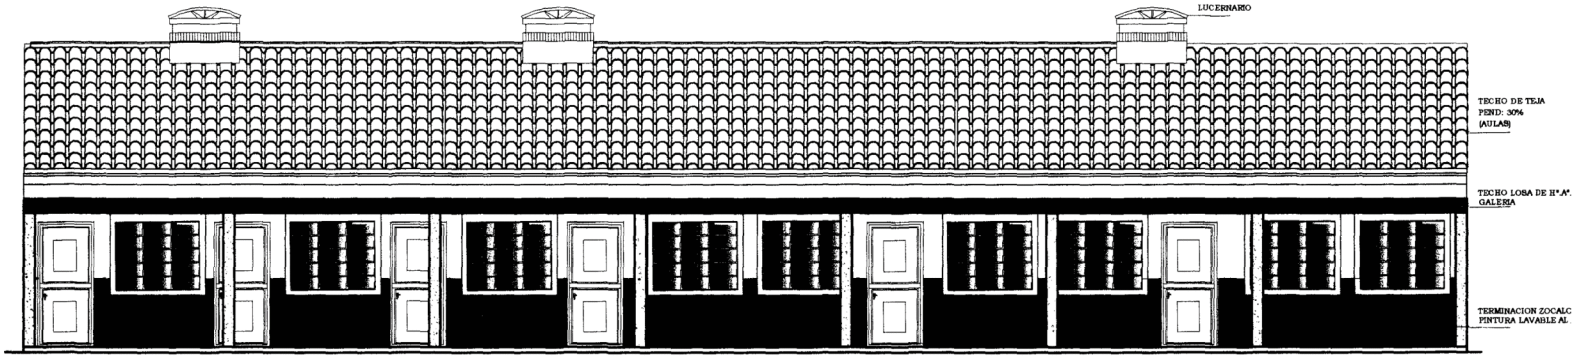

FACHADA PATIO
esc. 1/75

MUNICIPALIDAD DE CAPIATÁ
DIRECCION DE OBRAS Y PROYECTOS

ARQ. MANUEL A. DUARTE
Director Obras y Proyectos
Municipalidad de Capiatá

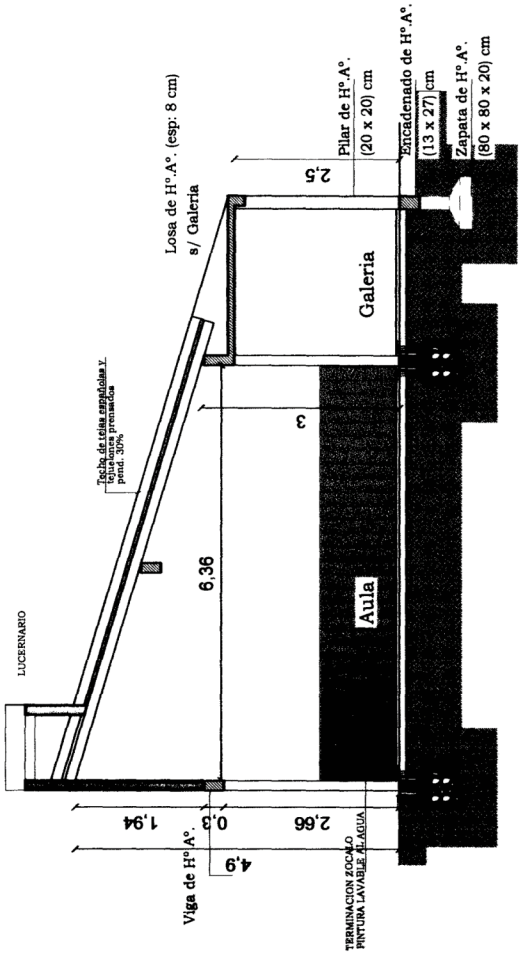

CORTE TRANSVERSAL
esc. 1/75

MUNICIPALIDAD DE CAPIATÁ
DIRECCION DE OBRAS Y PROYECTOS

ARQ. MANOLO A. DUARTE
Director Obras y Proyectos
Municipalidad de Capiatá