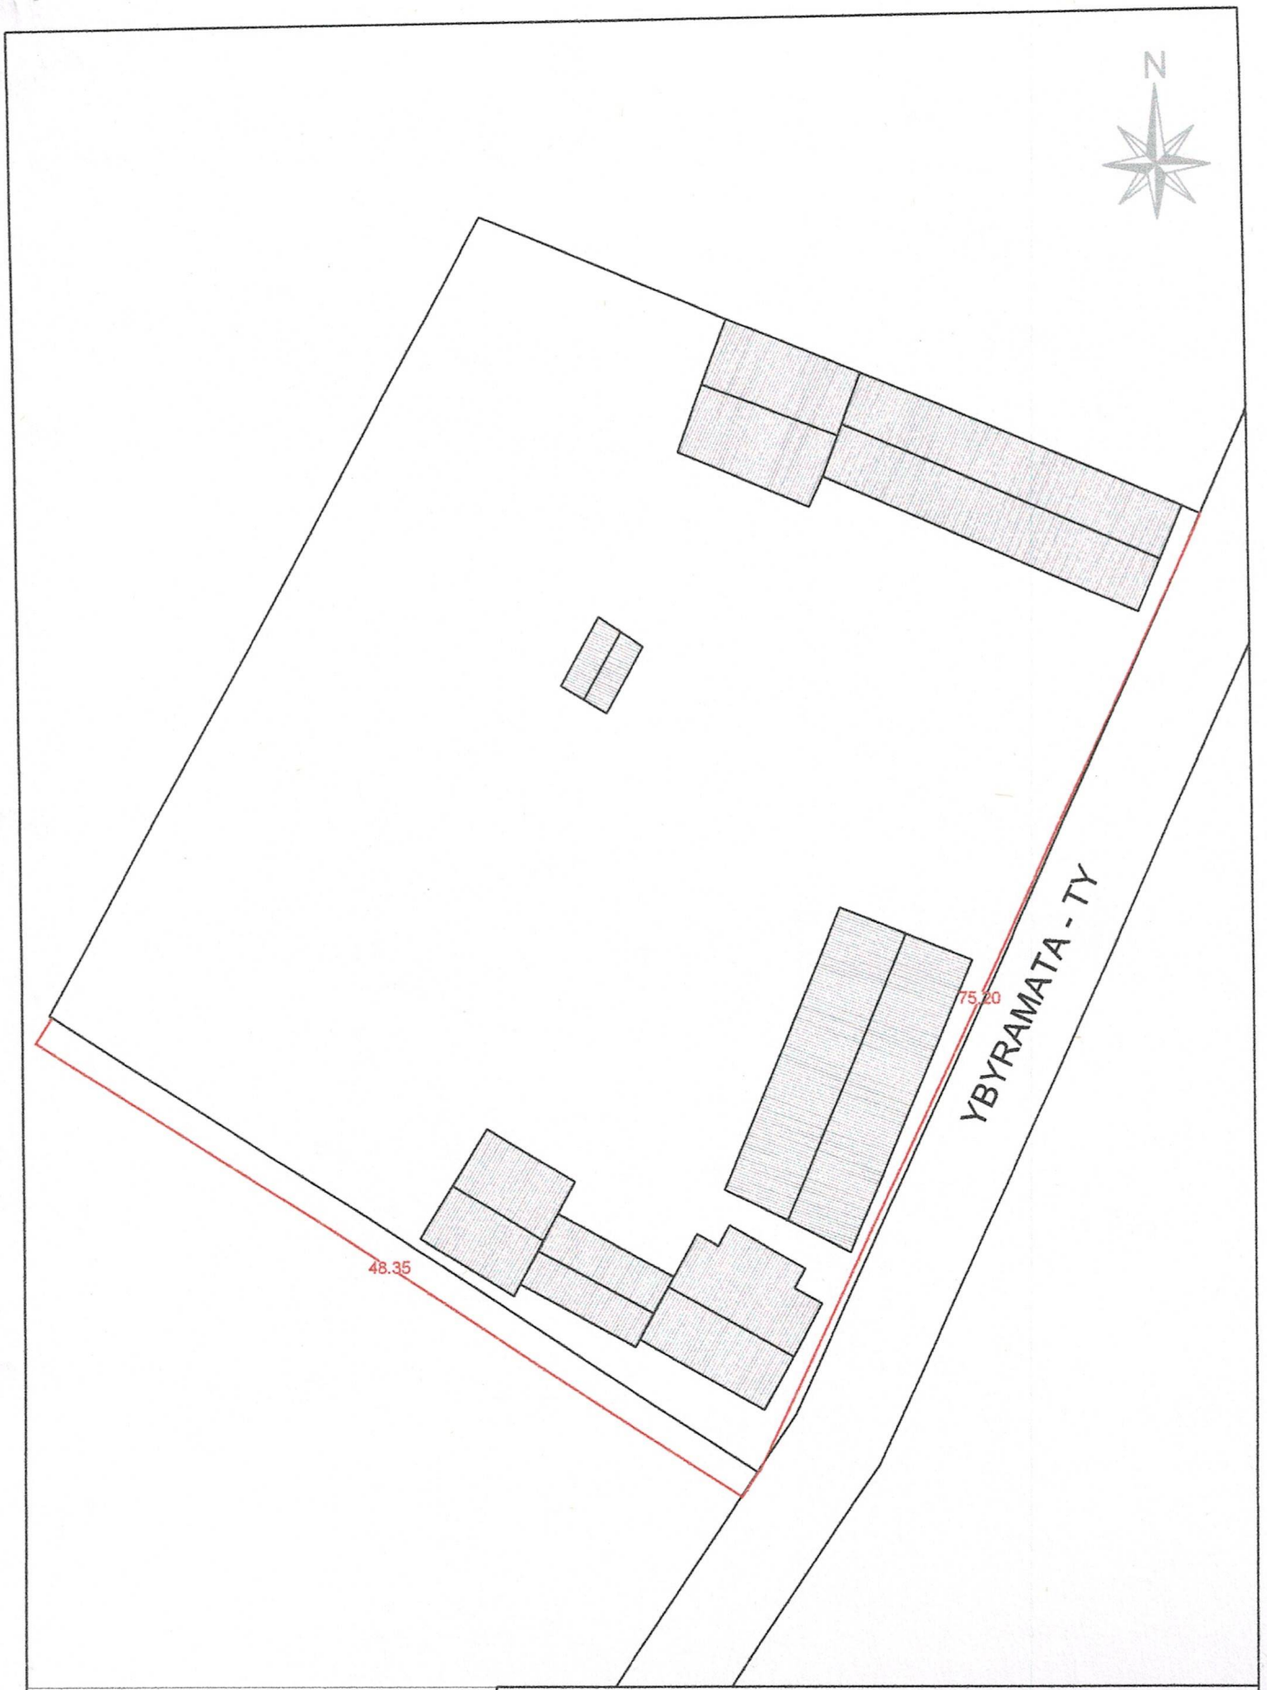

MUNICIPALIDAD DE GUARAMBARE

OBRA: CONSTRUCCIÓN DE MURALLA PERIMETRAL

UBICACIÓN: Yvyramata - Tyvi Compañía Typychaty

MUNICIPALIDAD DE GUARAMBARE · OBRAS PUBLICAS ·

FIRMA PROFESIONAL

Mónica M. Estigarribia A.
Arquitecta
Reg. MOPC Nº 4226

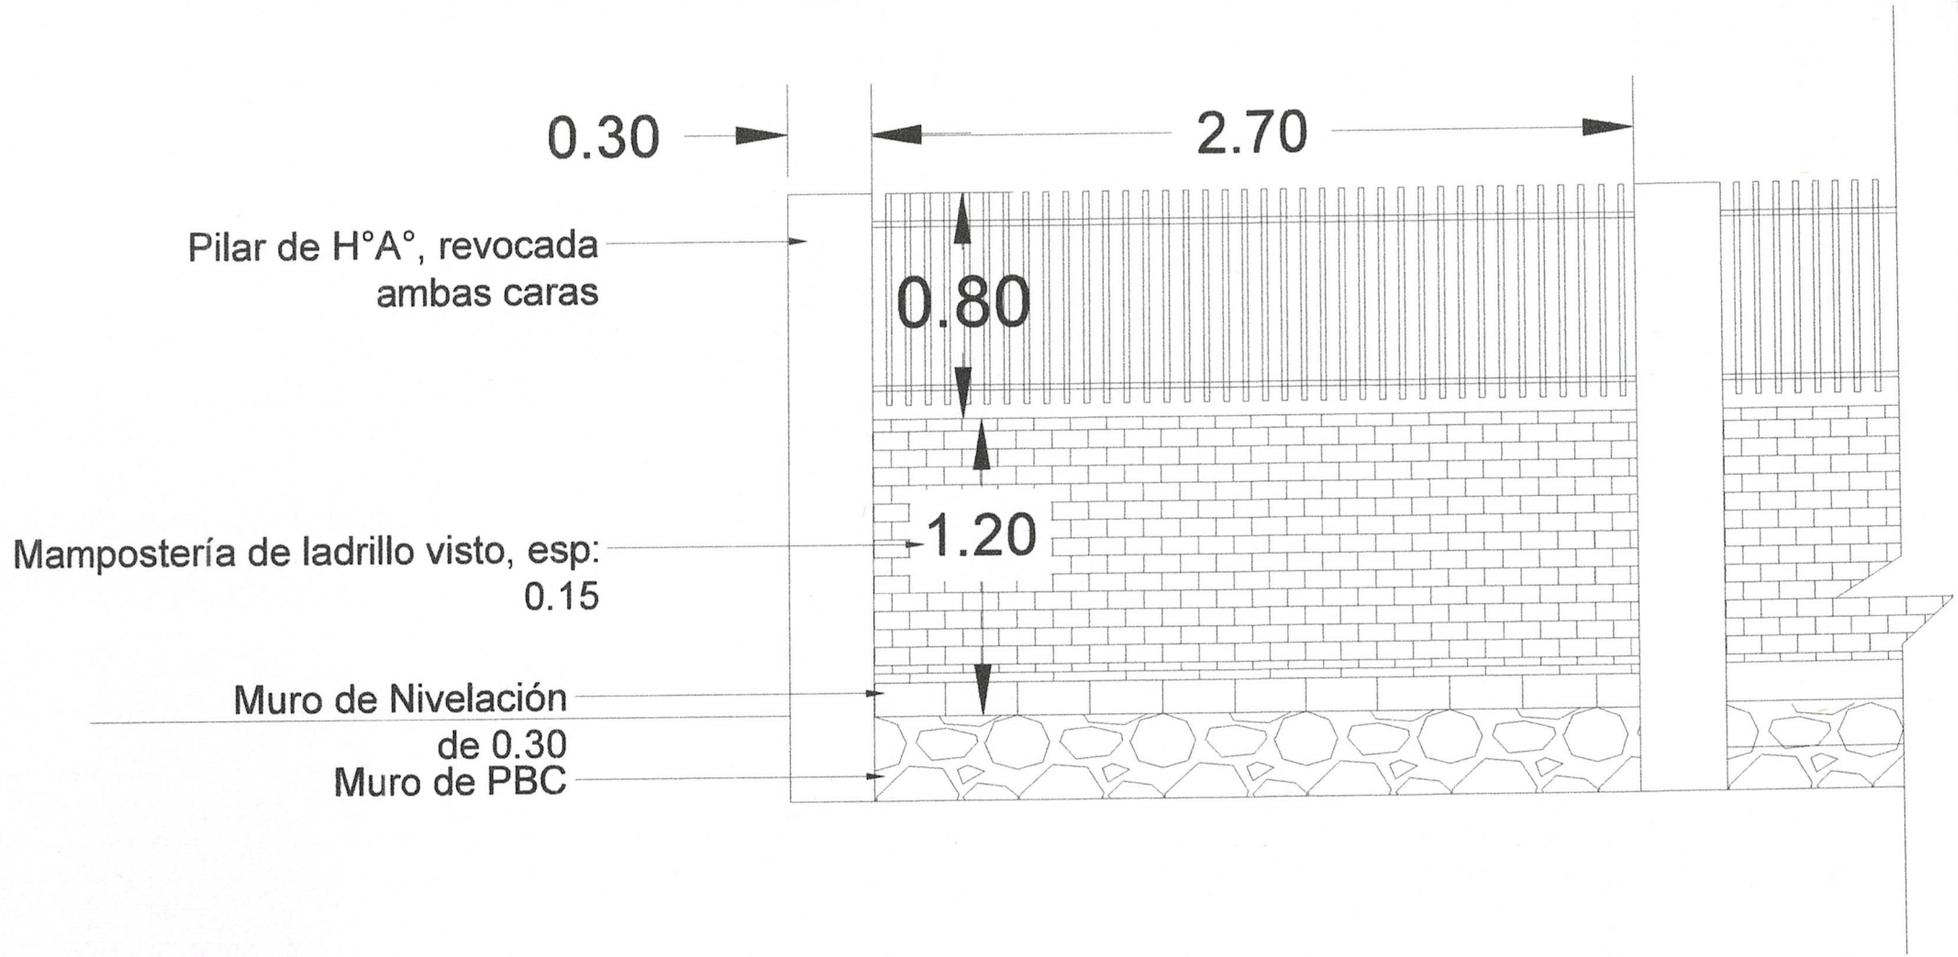

MUNICIPALIDAD DE GUARAMBARE

OBRA: CONSTRUCCIÓN DE MURALLA EN LA ESCUELA ALFEO ZANOTTI

UBICACIÓN: Ybyramata - Ty - Compañía Typychaty

Mónica M. Ybarrola
Arquitecta
Reg. MOPC Nº 4229

MUNICIPALIDAD DE GUARAMBARE · OBRAS PUBLICAS ·

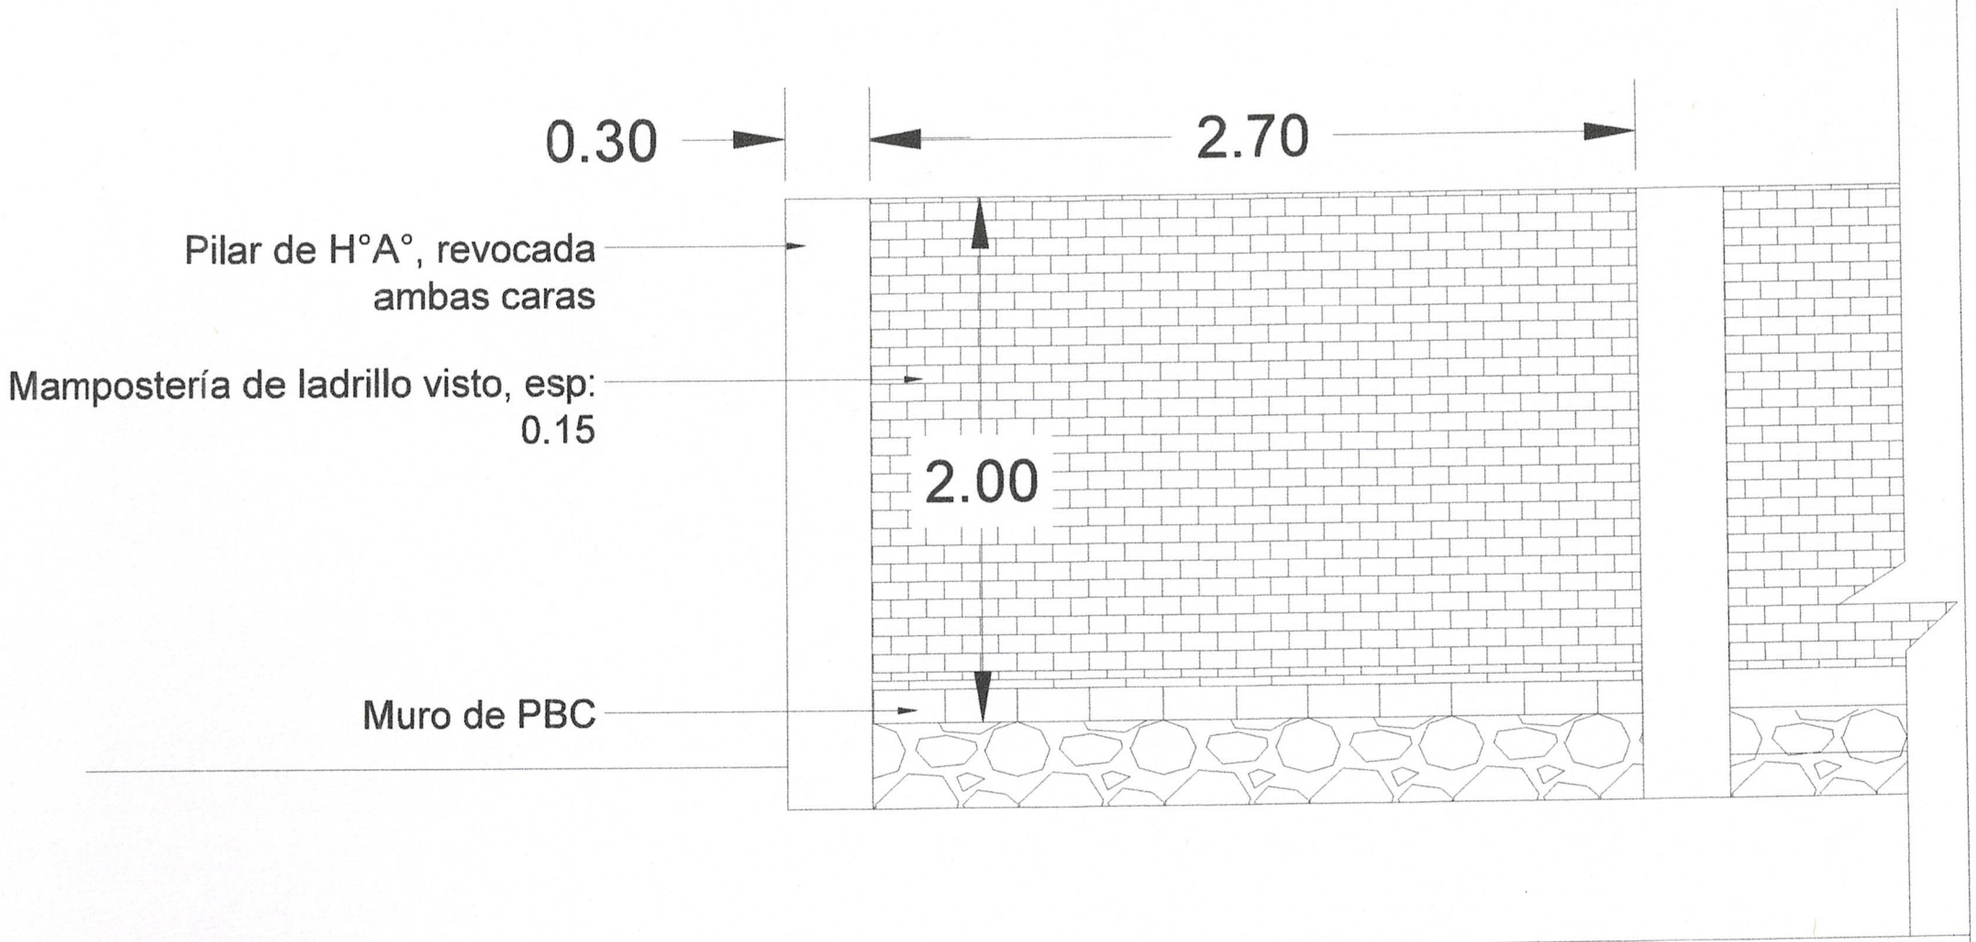

MUNICIPALIDAD DE GUARAMBARE

OBRA: CONSTRUCCIÓN DE MURALLA EN LA ESCUELA ALFEO ZANOTTI

UBICACIÓN: Ybyramata – Ty Compañía Typychaty

MUNICIPALIDAD DE GUARAMBARE · OBRAS PUBLICAS ·

Mónica M. Estigarribia
Arquitecta
Reg, MOPC Nº 4229