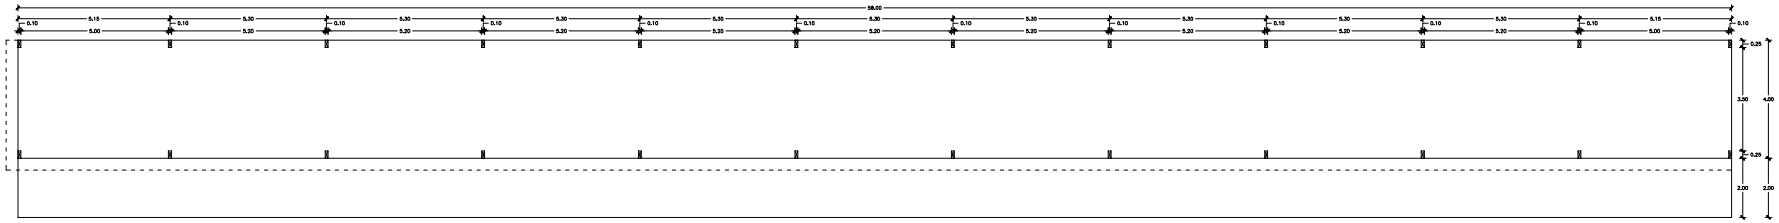

PLANTA ACOTADA
Esc: 1/75

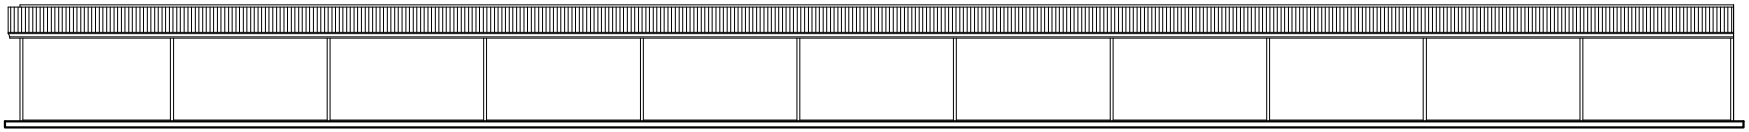

FACHADA FRONTAL
Esc: 1/75

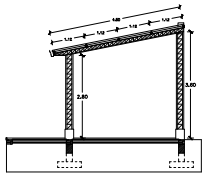

CORTE A - A
Esc: 1/75

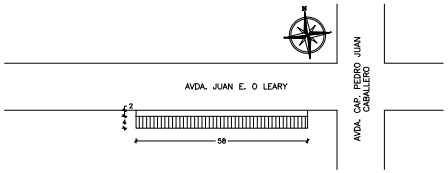

PLANTA DE UBICACION
Esc: 1/750