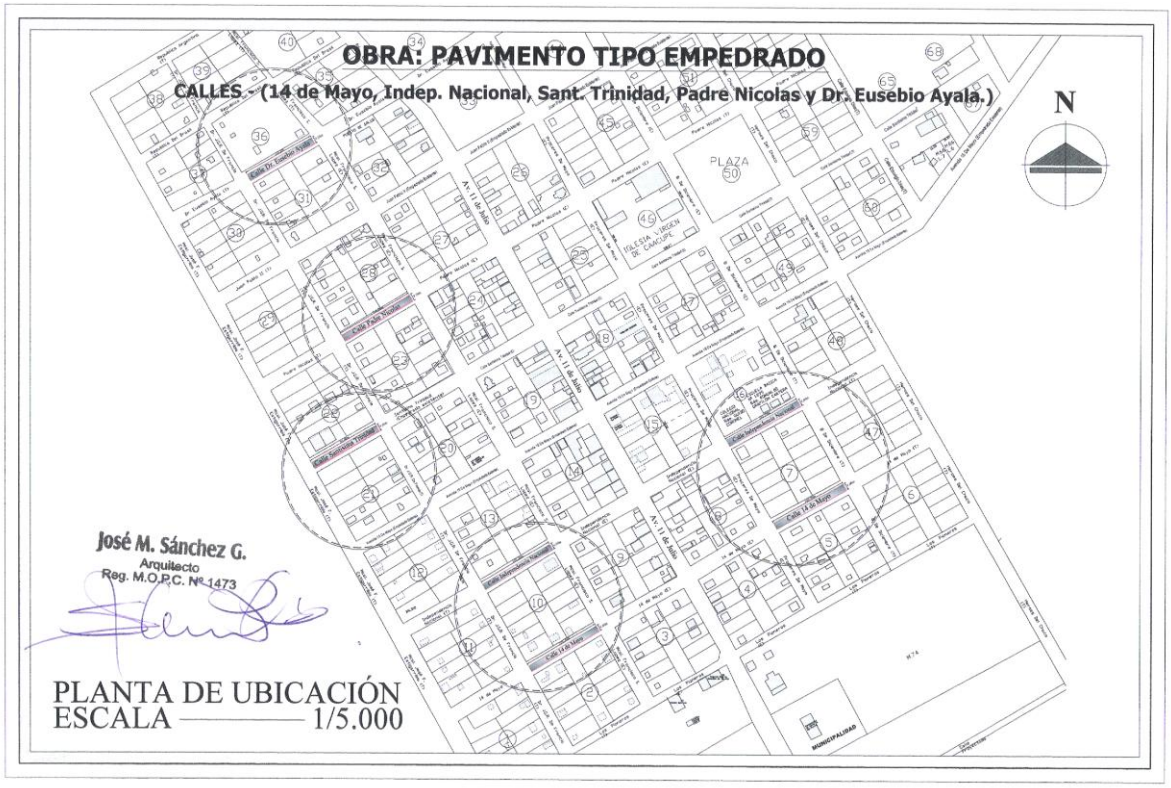

MUNICIPALIDAD
DE SANTA FE DEL PARANA

DETALLES

Cordón cuneta para las calles Sant. Trinidad y Padre Nicolas.

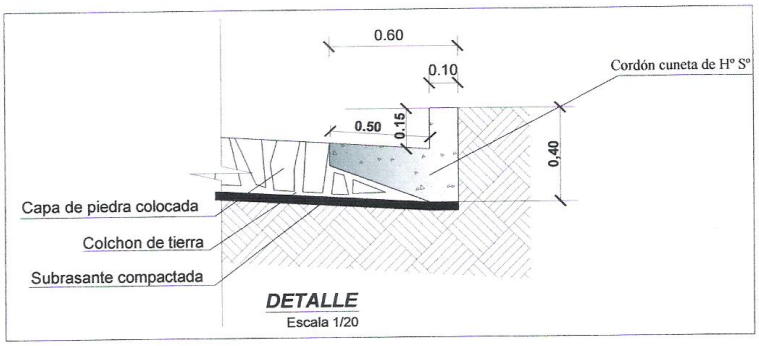

José M. Sánchez G.
Arquitecto
Reg. M.O.P.C. Nº 1473

MUNICIPALIDAD
DE SANTA FE DEL PARANA

OBRA PAVIMENTACION TIPO EMPEDRADO.

CALLES IND. NACIONAL Y 14 DE MAYO (ENTRE DR. J.G.R DE FRANCIA Y MCAL. FRANCISCO S. LOPEZ).

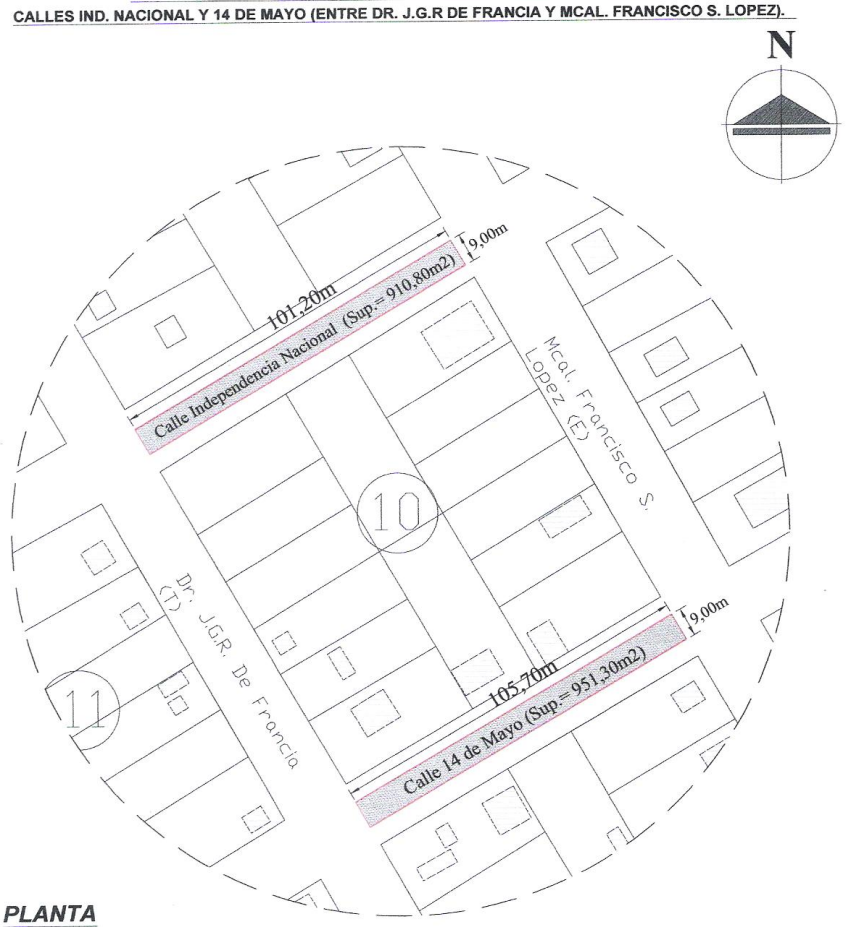

PLANTA
Esc. –1/1.500

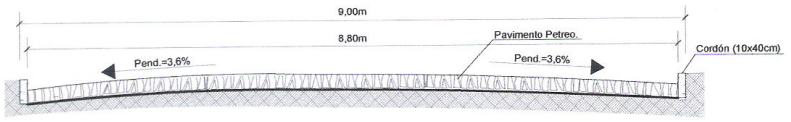

CORTE TRANSVERSAL CALLES IND. NACIONAL Y 14 DE MAYO
Escala 1/75

José M. Sánchez G.
Arquitecto
Reg. M.O.P.C. Nº 1473

MUNICIPALIDAD
DE SANTA FE DEL PARANA

OBRA PAVIMENTACION TIPO EMPEDRADO.

CALLE SANT. TRINIDAD (ENTRE DR. J.G.R DE FRANCIA Y MCAL. J.F. ESTIGARRIBIA.)

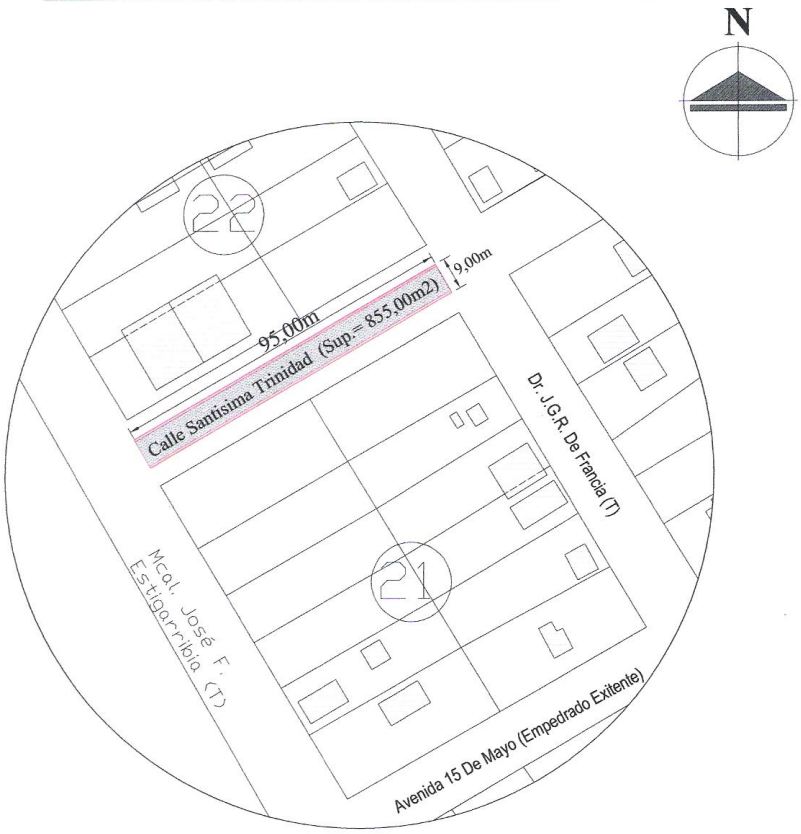

PLANTA
Esc. –1/1.500

CORTE TRANSVERSAL CALLE SANT. TRINIDAD
Escala 1/75

José M. Sánchez G.
Arquitecto
Reg. M.O.P.C. Nº 1473

MUNICIPALIDAD
DE SANTA FE DEL PARANA

OBRA PAVIMENTACION: CALLE PADRE NICOLAS

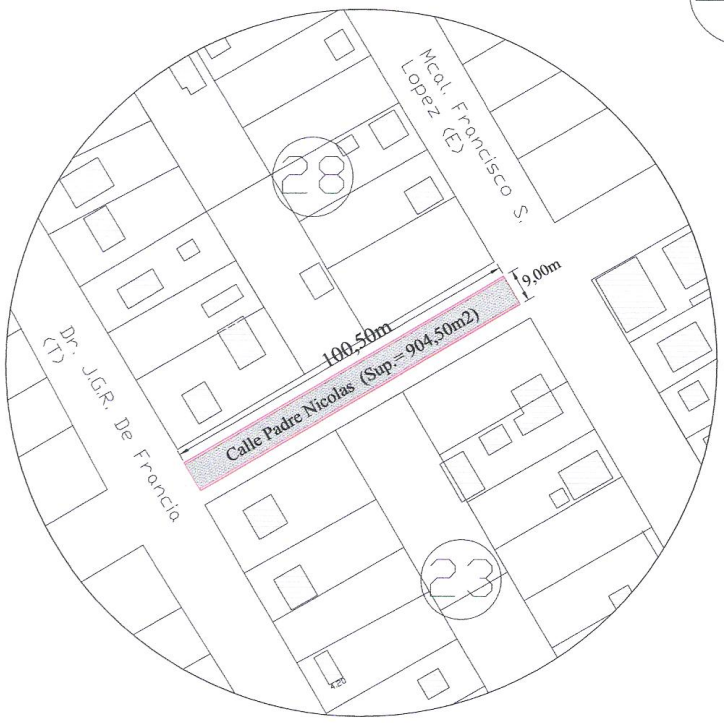

PLANTA
Esc. –1/1.500

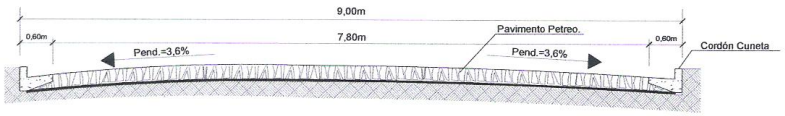

CORTE TRANSVERSAL CALLE PADRE NICOLAS
Escala 1/75

José M. Sánchez G.
Arquitecto
Reg. M.O.P.C. Nº 1473

MUNICIPALIDAD
DE SANTA FE DEL PARANA

OBRA PAVIMENTACION TIPO EMPEDRADO.

CALLES IND. NACIONAL Y 14 DE MAYO (ENTRE CALLES 8 DE DICIEMBRE Y PROCERES DE MAYO.

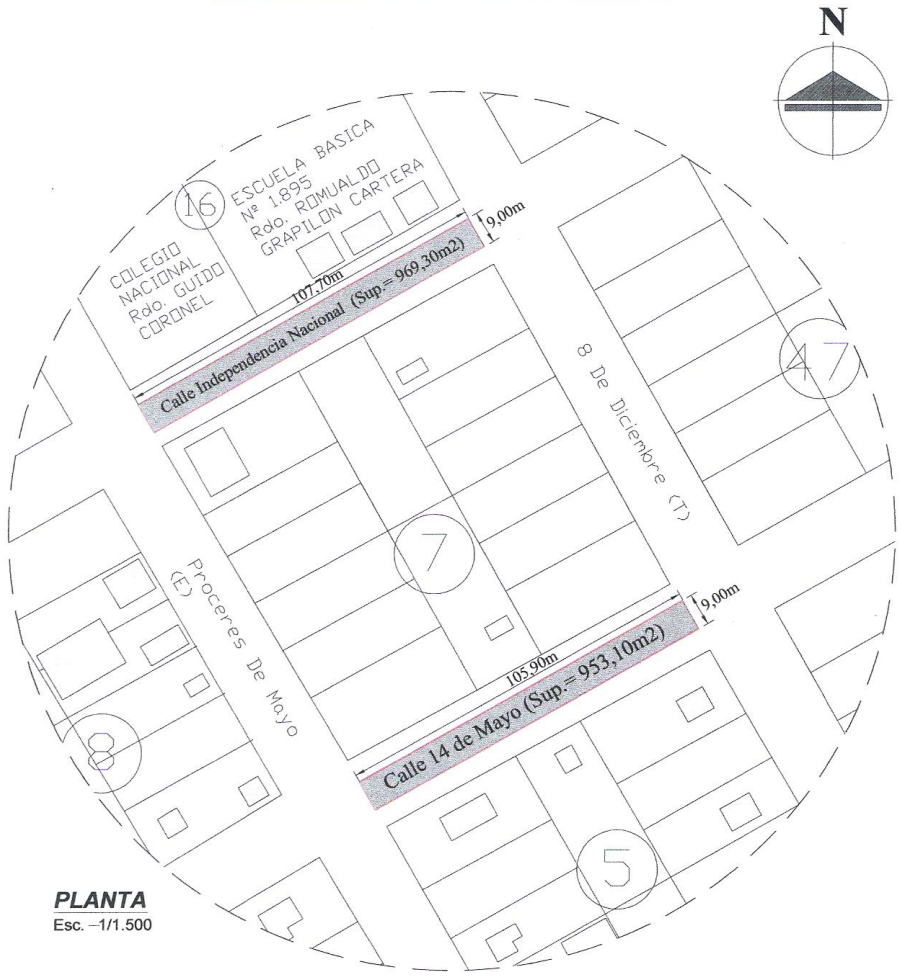

PLANTA
Esc. –1/1.500

CORTE TRANSVERSAL CALLES IND. NACIONAL Y 14 DE MAYO
Escala 1/75

José M. Sánchez G.
Arquitecto
Reg. M.O.P.C. Nº 1473