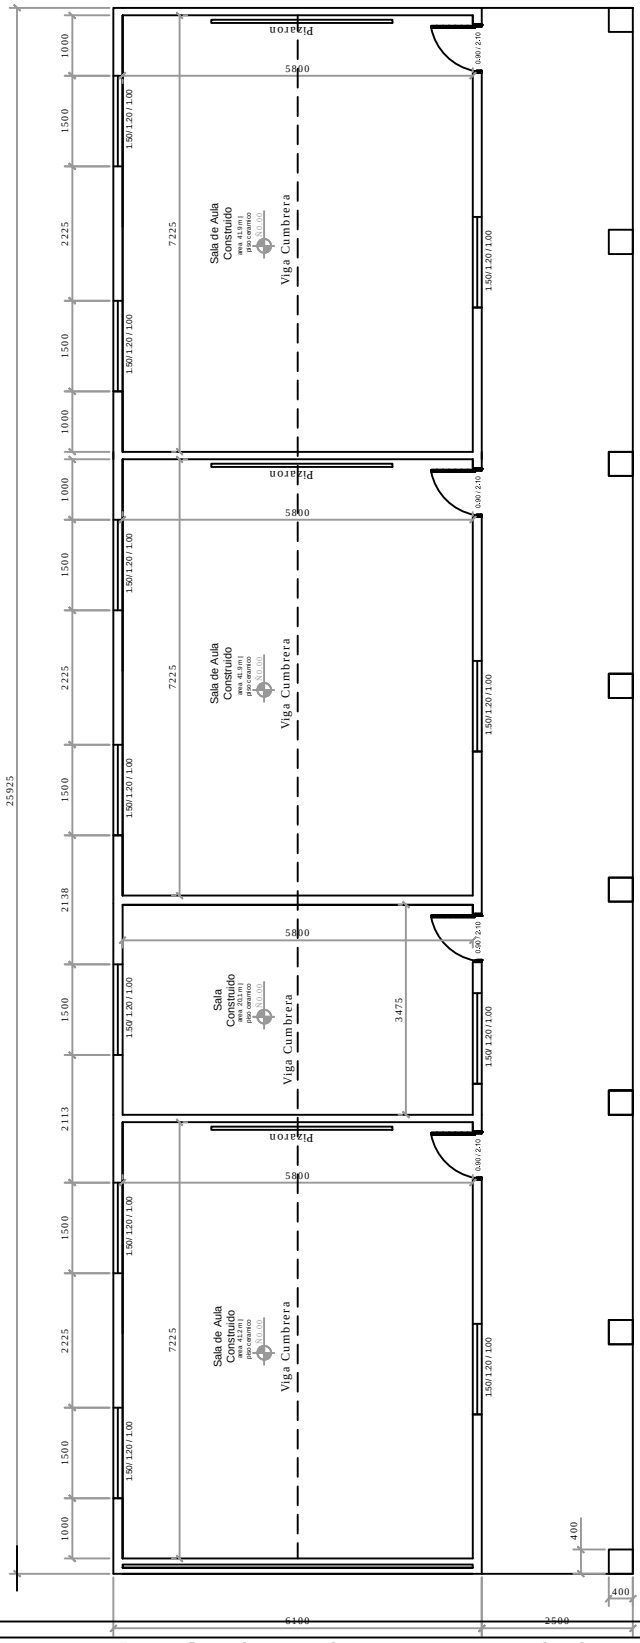

Proyecto de refaccionamiento y mantenimiento

Colegio Nacional Tajy Poty, San Rafael del Paran§ km 10

Localizaci·n: San Rafael del Paran§ Km 10	Superficie construida: 223m2	Descripcion: Planta General
Propietario: MEC	Fecha: 25 marzo 2013	Esc: 1/125

.....	.....	.....
Propietario	Constructor	Profesional