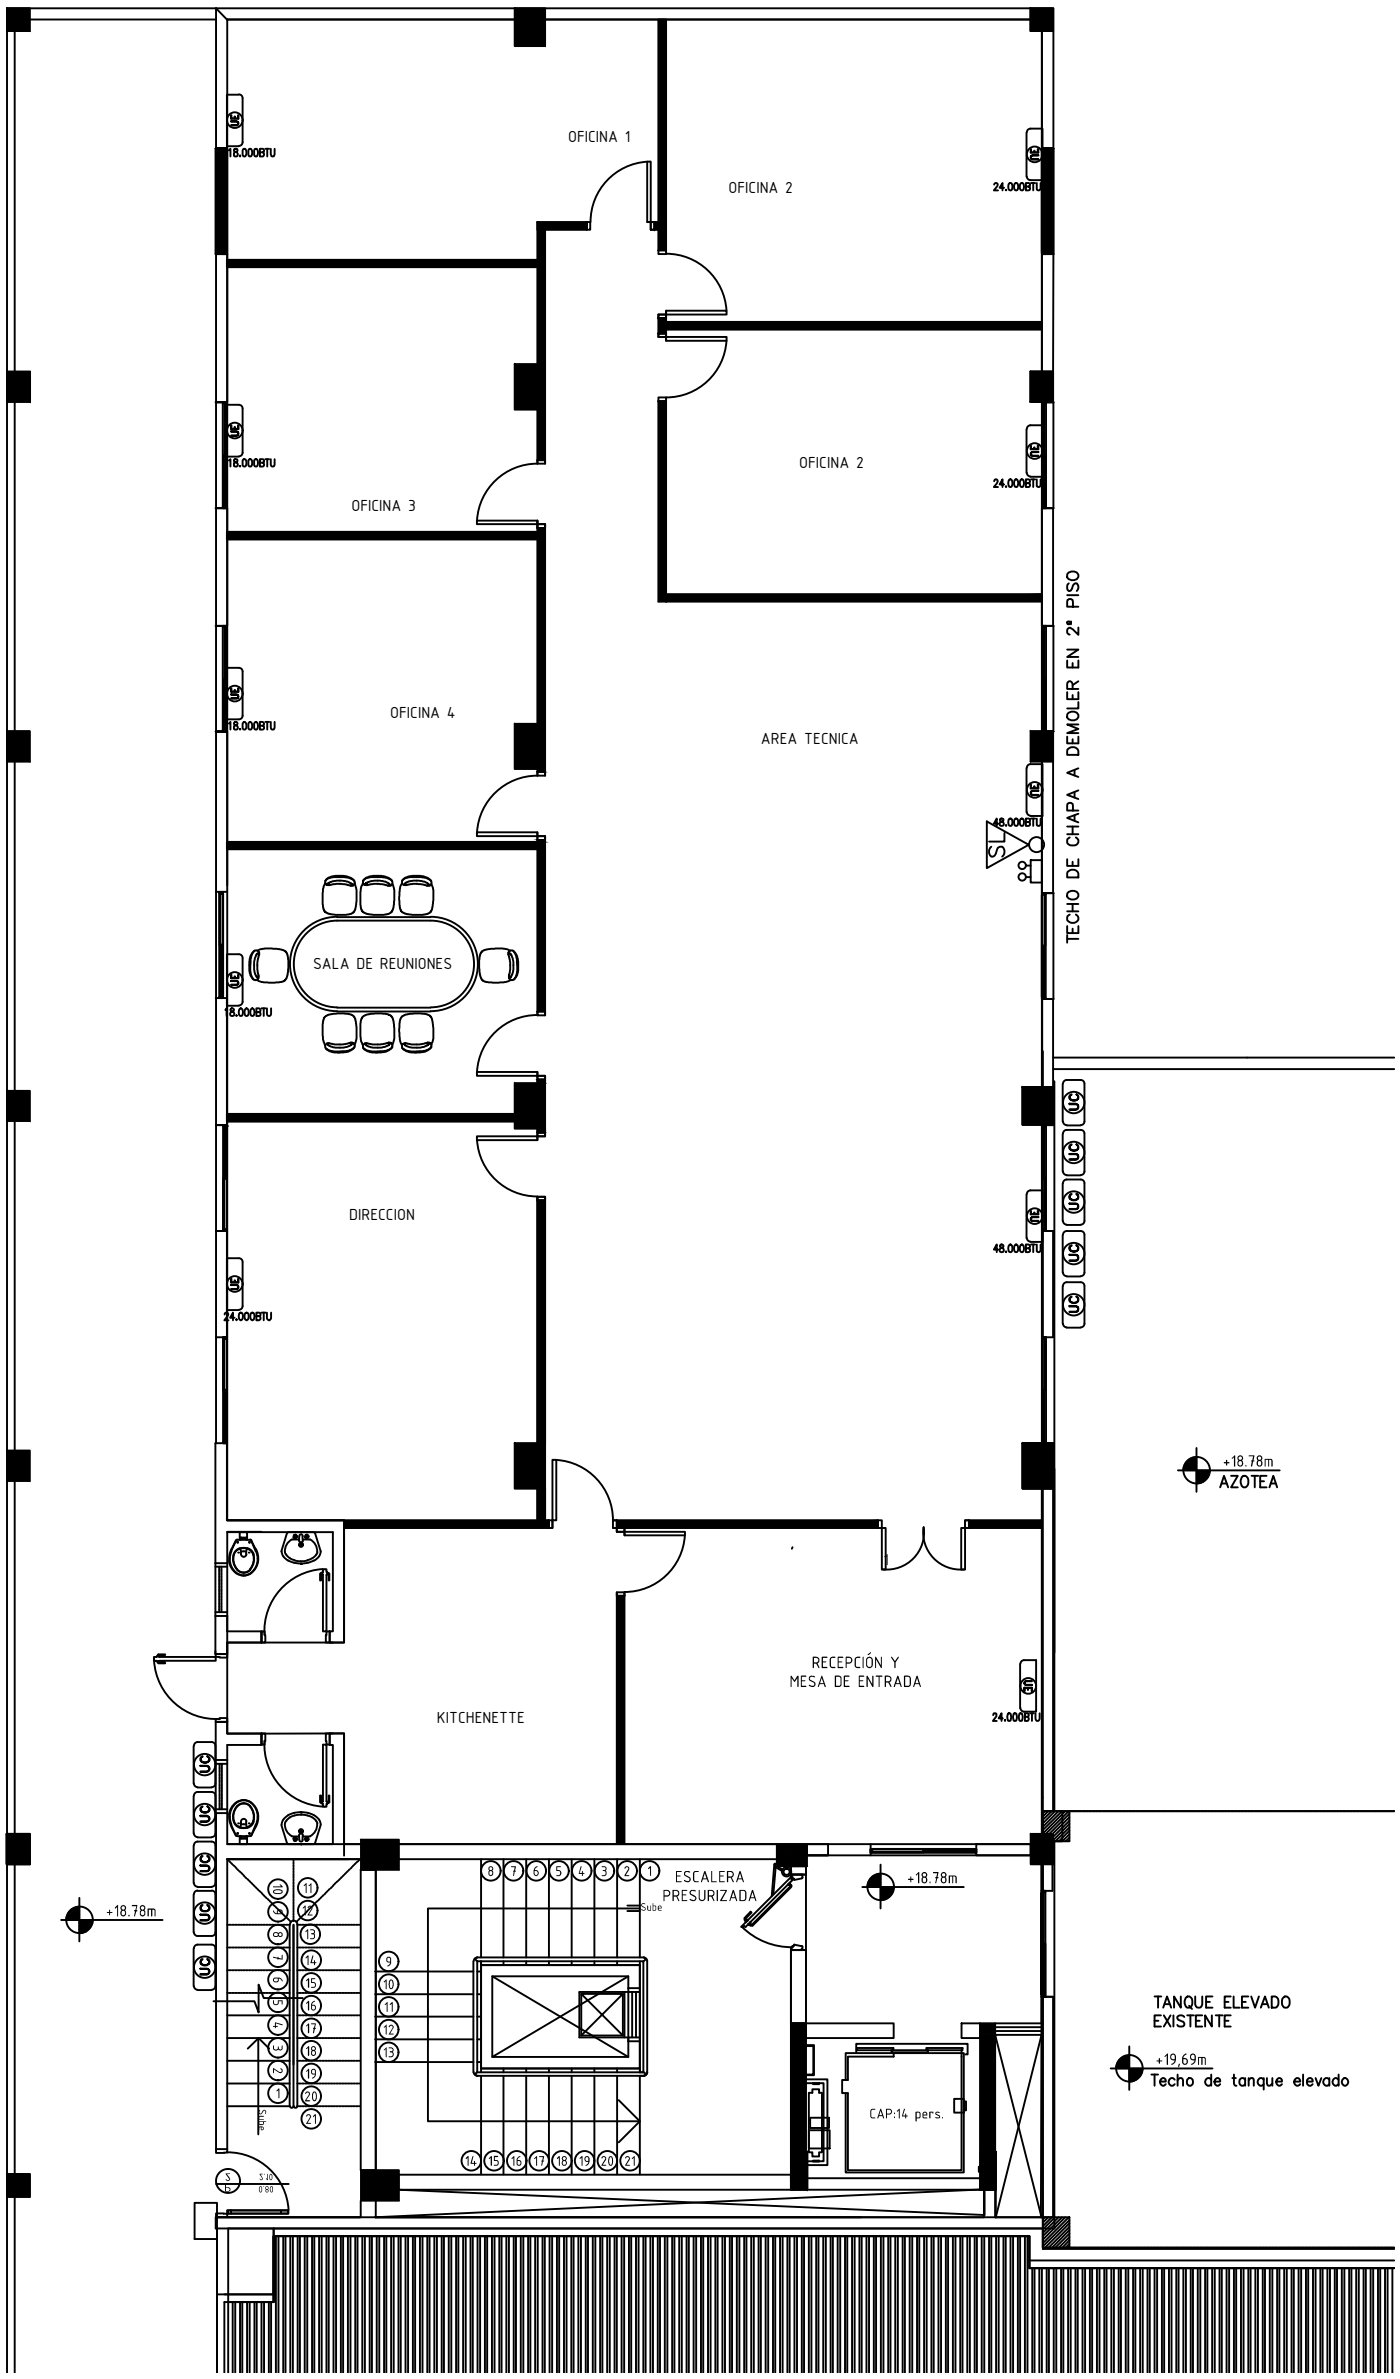

P L A N T A 5º P I S O

UBICACIÓN DE AIRE ACONDICIONADO

ESC_____1:100

BLOQUE-8 PLANTA.BAJA

Ministerio Público
República del Paraguay
DEPARTAMENTO DE OBRAS Y PROYECTOS

MINISTERIO PUBLICO
FISCALIA GENERAL DEL ESTADO
REGULARIZACION Y AMPLIACIÓ N DE LA INFRAESTRUCTURA EDILICIA DEL BLOQUE ADMINISTRATIVO Y FINANCIERO

UBICACION:	AVDA.YGATIMIESQUINAALBERDI
PROPIETARIO:	MINISTERIOPUBLICO
DIRECCIÓN:	NTRASRAASUNCION
PROFESIONAL:	DPTO.OBRASYPROYECTOS PAT.No: 00000000
DIRECCIÓN:	HUMAITA
CTA.CTE.CTRAL:	11-098-01/02/03/19

SUP. TERRENO:	8784.26 M2	SUP.A CONSTRUIR:	4445 M2
SUP.A REGULARIZ:	4173 M2	SUP.A DEMOLER:	1543 M2

ESCALA 1:100

LAMINA N° AR03

Archivo CAD: FGE_B8-AR-PB-ACOT

PROFESIONAL PROPIETARIO