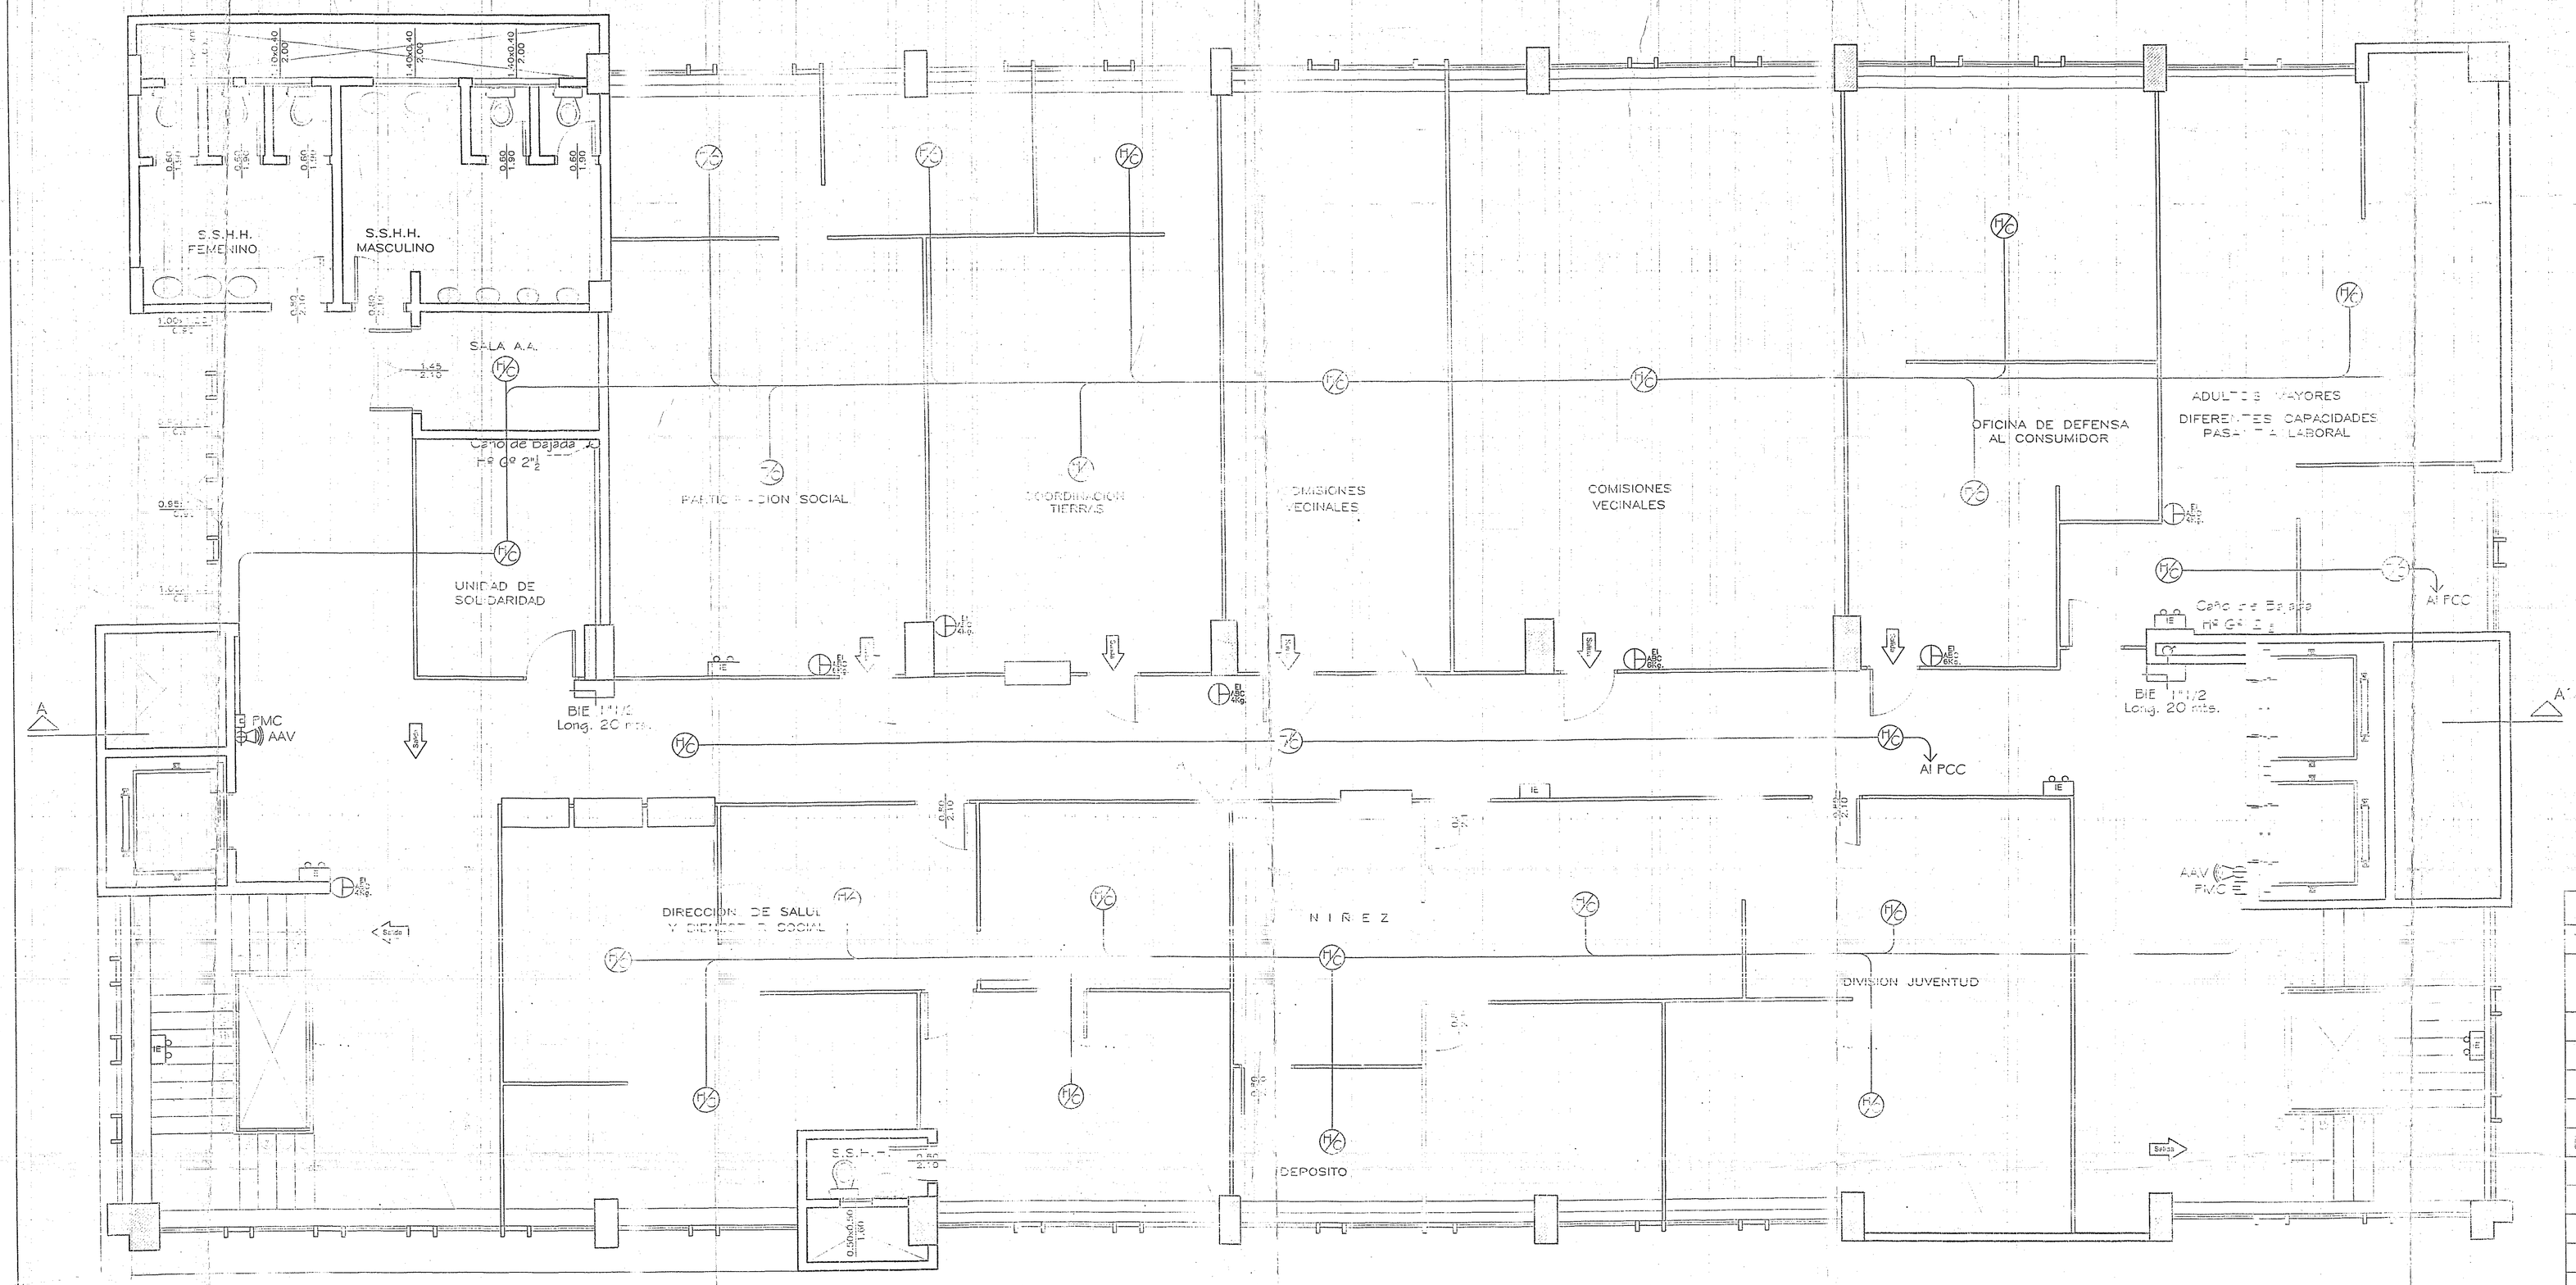

REFERENCIAS

	INTERRUPTOR DIFERENCIAL
	CARTEL DE SALIDA DE EMERGENCIA
TV	DETECTOR TERMOVELOCIMETRICO
DH	DETECTOR DE HUMO-CALOR
AAV	ALARMA AUDIO VISUAL
	ILUMINACION DE EMERGENCIA AUTONOMA
PM	PULSADOR MANUAL DE CONTROL
PCC	PANEL CENTRAL DE CONTROL
ABC 4 - 6 Kg.	EXTINTOR DE INCENDIOS ABC 4 - 6 Kg.
	BOCA DE INCENDIOS EQUIPADA
BIS	BOCA DE INCENDIOS SIAMESA
CON	CARTEL CON MEMBRETE "RIESGO ELECTRICO"
AF 15 Kg.	BALDE DE ARENA FINA 15 KG
	PUERTA CORTA FUEGO.-

MUNICIPALIDAD DE ASUNCIÓN
DIRECC. DE OBRAS PARTICULARES
El Profesional Arquitecto es el responsable del funcionamiento del Sistema de Prevención Contra Incendios en la Inspección Final con vistas a la Habilitación de la construcción
Nº 5239/98 Prevención Nº:
ISAPR Fecha: 22 ENE. 2010

MUNICIPALIDAD DE ASUNCION

INTENDENTA
Sra. María Evangelista Troche de Gallegos

DIRECCION GENERAL DE OBRAS