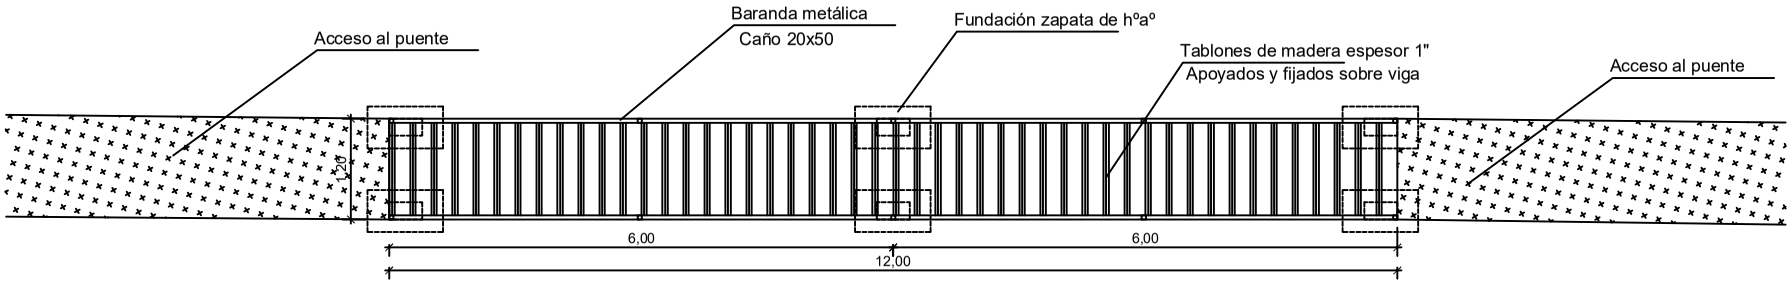

PLANTA ACOTADA
Esc... 1:50

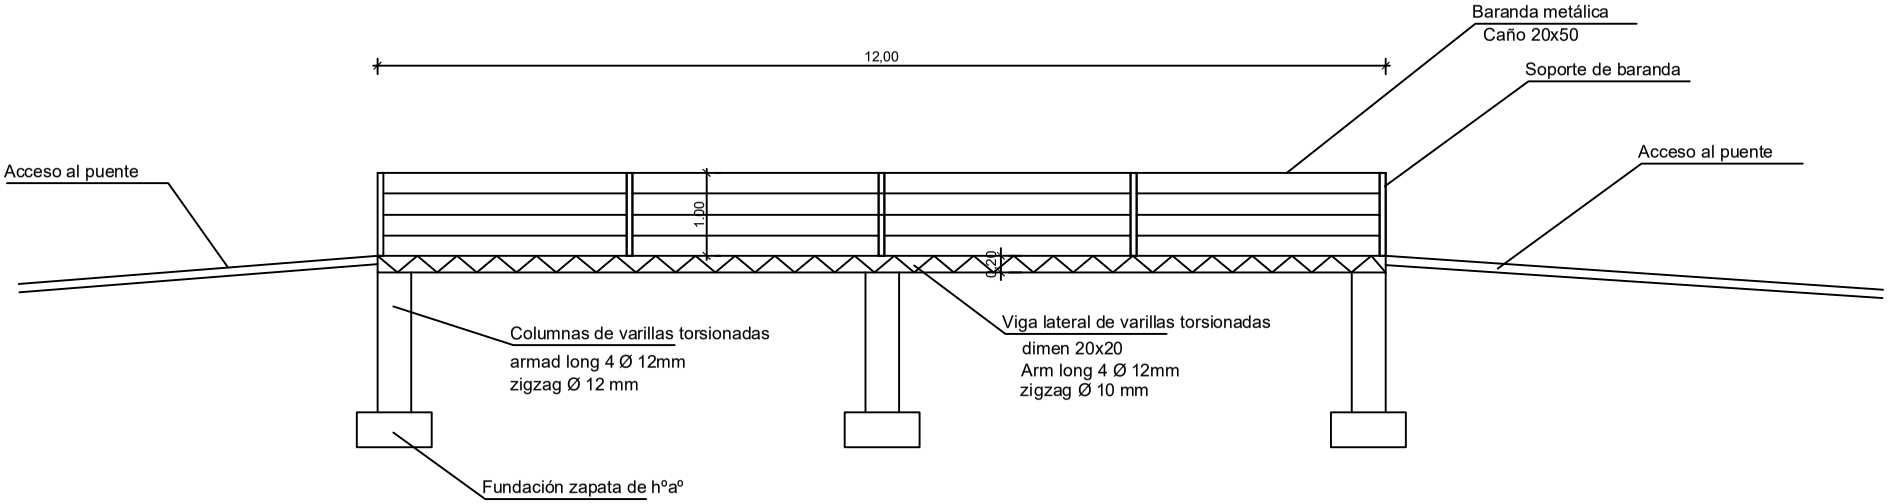

VISTA LATERAL
Esc... 1:50

OBRA :	
UBICACION:	
PROPIETARIO:	
DIRECCION:	
CTA.CTE.CTRAL:	SUP. DE TERRENO:
SUPERFICIE CONSTRUIDA:	
PROFESIONAL:	PAT. N°:
DIRECCION:	
PROPIETARIO	PROFESIONAL