


## Esquema de Instalación Electrica y Sanitaria
## Escala 1 : 75

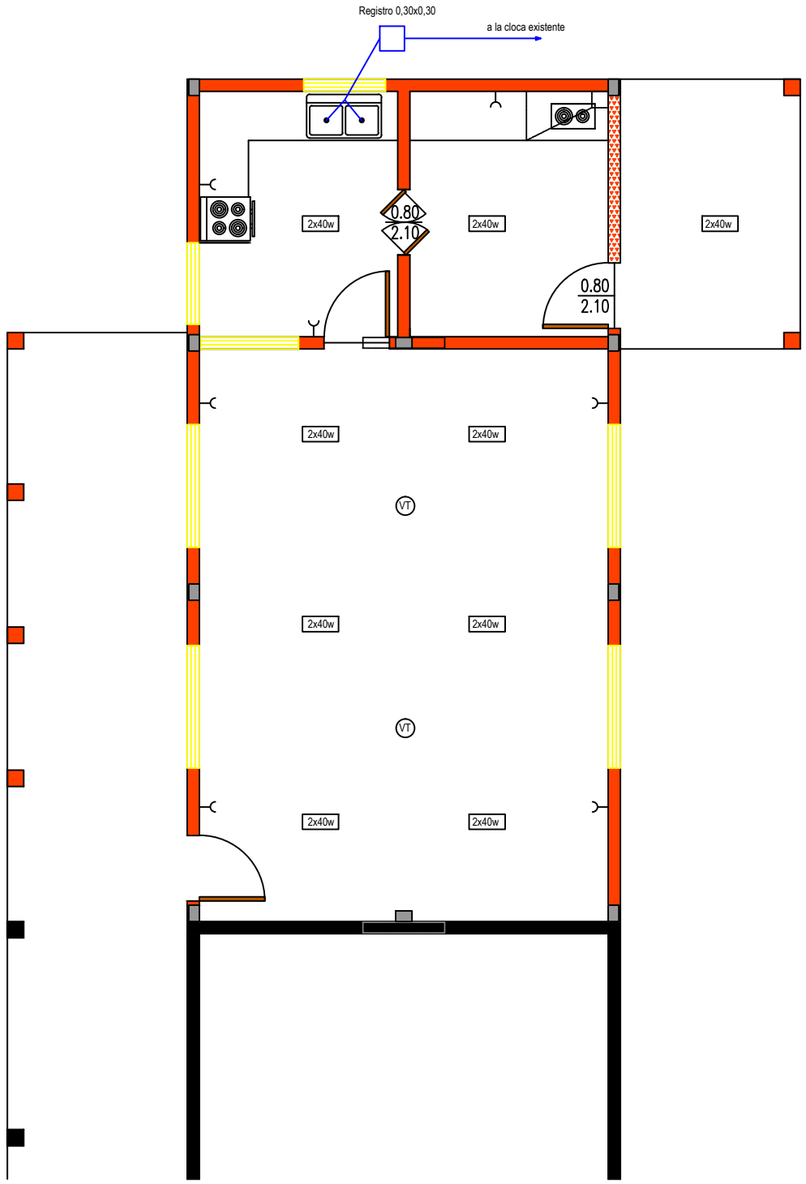


## Planta de Techo
## Escala 1 : 75

**REFERENCIA**

- PARED EXISTENTE
- PARED A CONSTRUIR

**MUNICIPALIDAD DE GENERAL DIAZ**

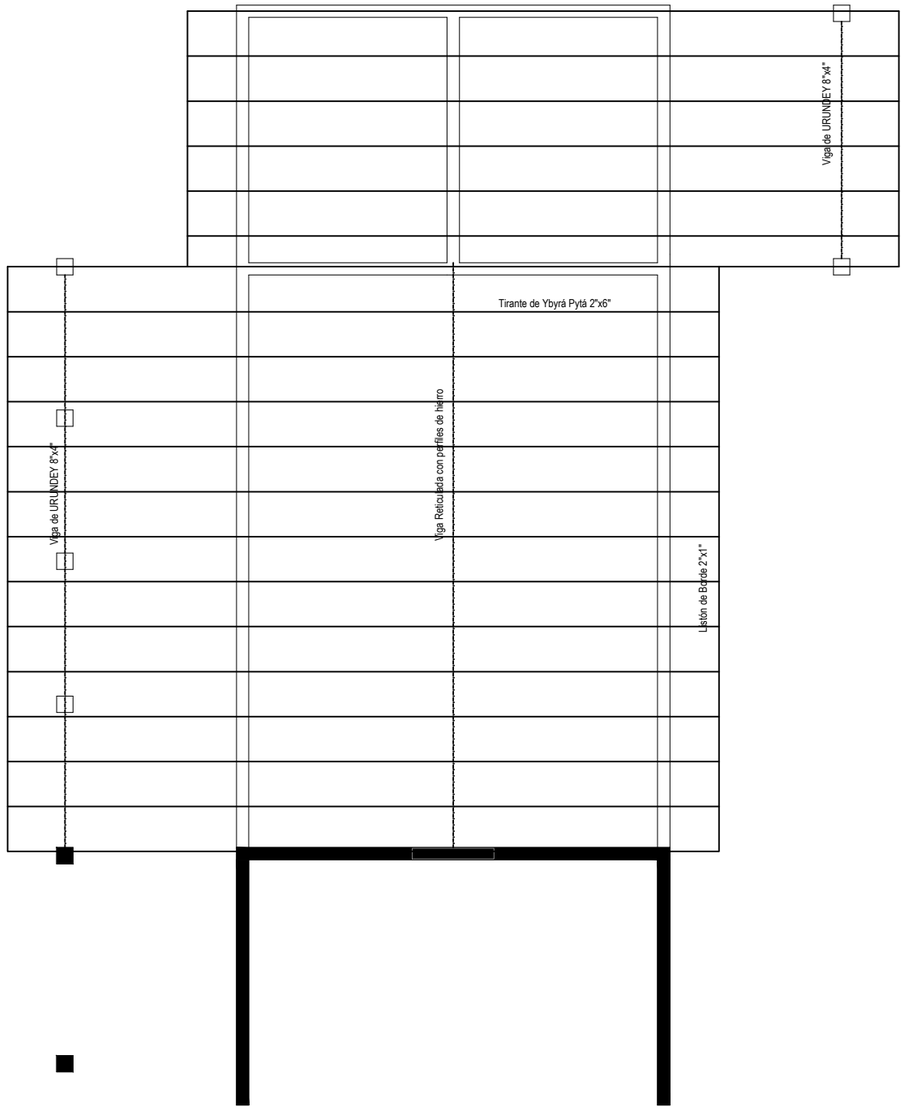**OBRA: COCINA COMEDOR**
**UBICACION: ESCUELA Nº 1820 MAXIMO GOMEZ**

| RESPONSABLE | ESCALA: | CADISTA |
|---|---|---|
| ARQUITECTO LUIS AYALA | VARIAS | AN. MARIANO SAUCEDO |