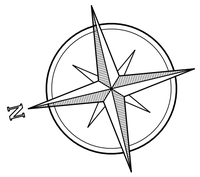

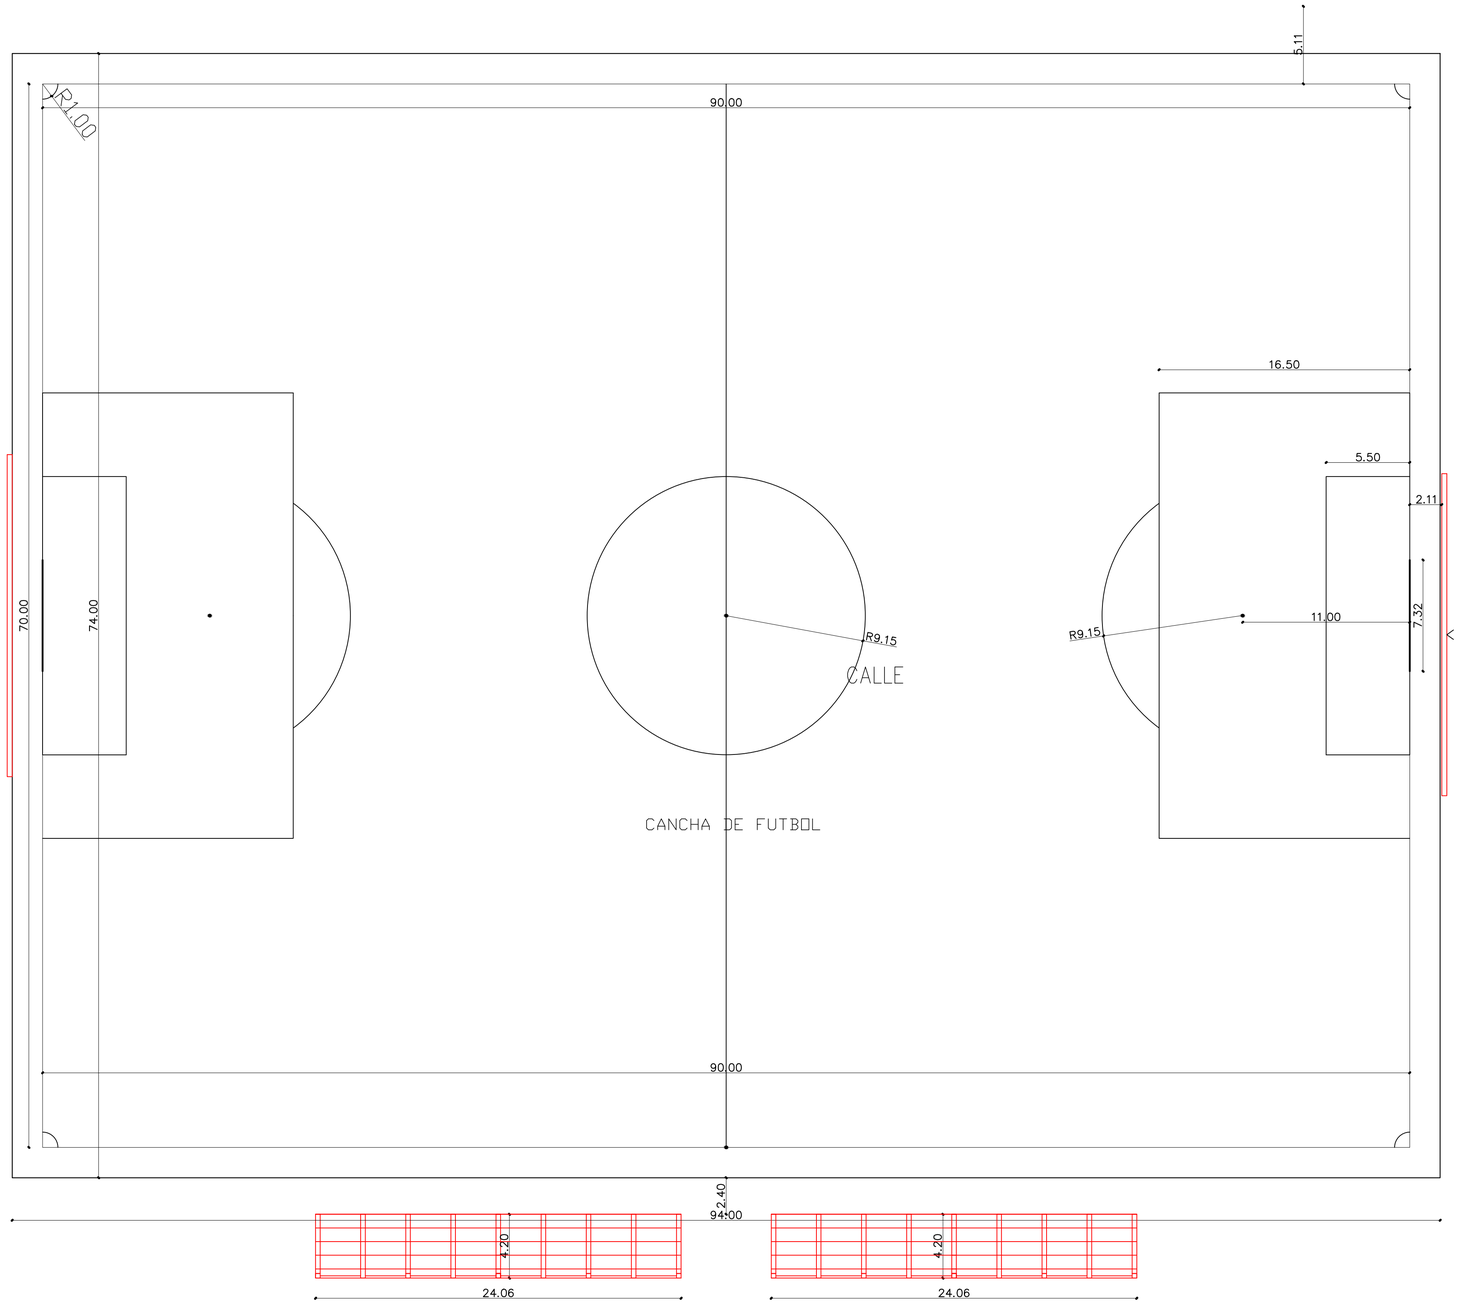

PLANTA GRAL.
ESC._____ 1:200.

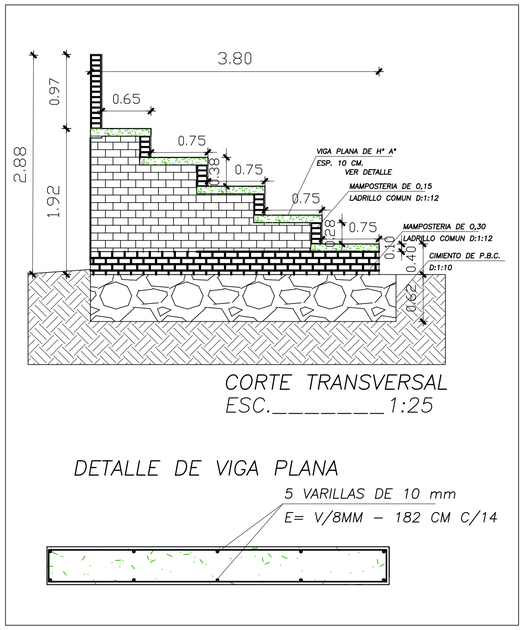

CORTE TRANSVERSAL
ESC._____1:25

DETALLE DE VIGA PLANA

PLANTA DE UBICACIÓN
ESC. 1/500

PROYECTO: GRADERIAS CLUB PRIMERO DE MARZO
UBICACION: COSTA GAONA
PROPIETARIO: CLUB 1ro. DE MARZO – LQ.F. QUIINDY
DOMICILIO: COSTA GAONA – QUIINDY
PROFESIONAL: ARQ. BERNARDO ROBERTO MORAY S. PAT PROF N°: 1.544
DOMICILIO: HUMAITÁ 109 B° LAS MERCEDES VALLE PUCÓ – AREGUÁ
CTA. CTE. CTRAL N°: ..... SUP DEL TERR: 10.000m2
SUP. A CONSTRUIR: 182.40m2

PROPIETARIO PROFESIONAL