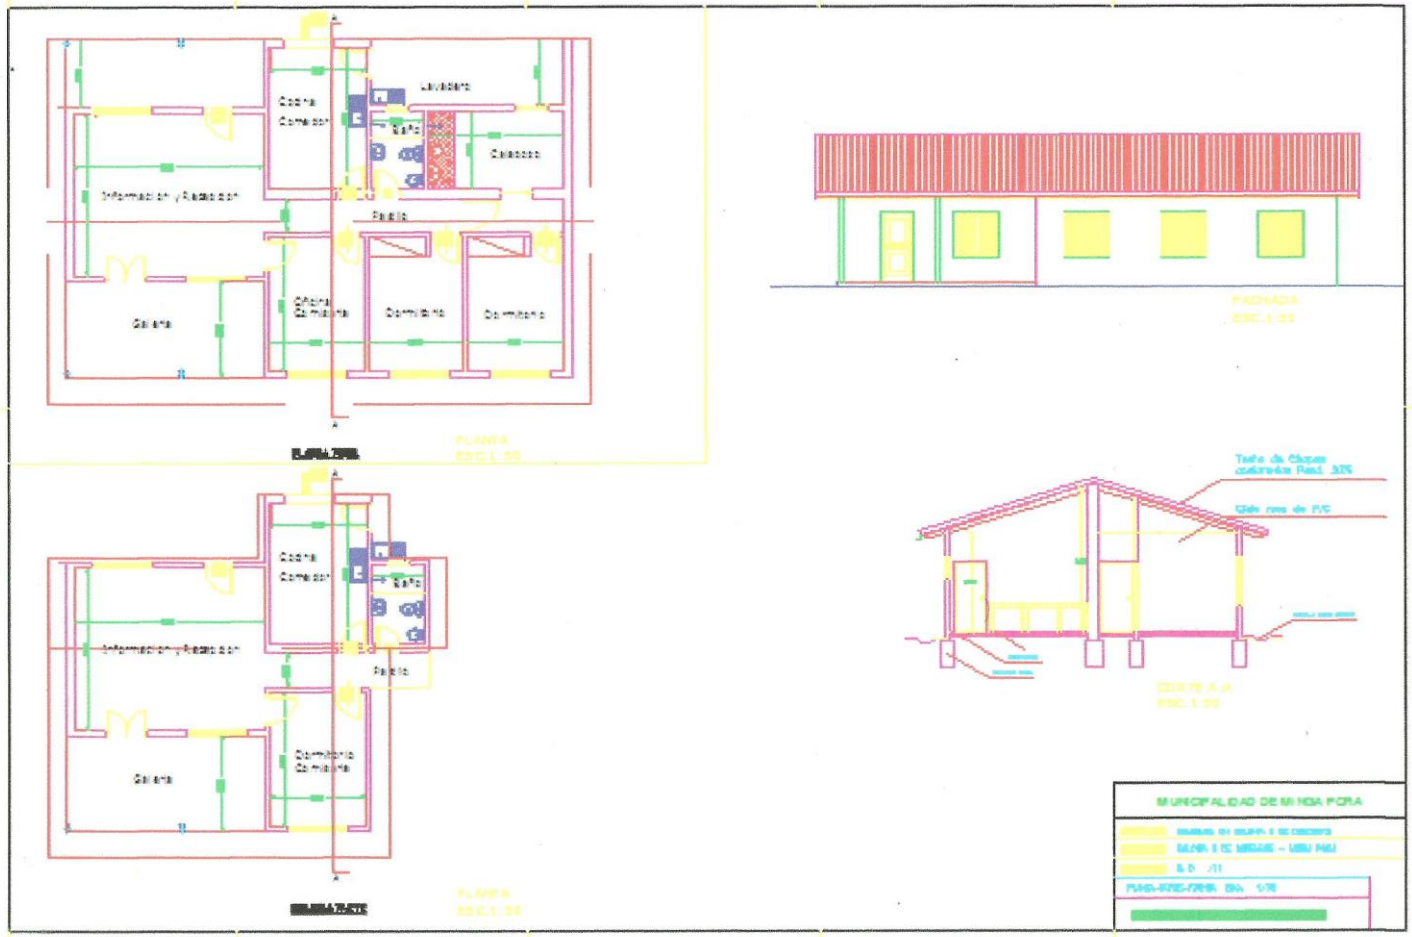
Cocina
Comedor
Lavadero
Baño
Calabozo
Información y Redacción
Pasillo
Galería
Oficina
Comisaría
Dormitorio
Dormitorio
PLANTA
ESC.1:50
Cocina
Comedor
Baño
Información y Redacción
Pasillo
Galería
Dormitorio
Comisaría
PLANTA
ESC.1:50
FACHADA
ESC.1:50
Techo de Chapas
Gris rosa de P/C
CORTE A-A
ESC.1:50
MUNICIPALIDAD DE MINGA PORA