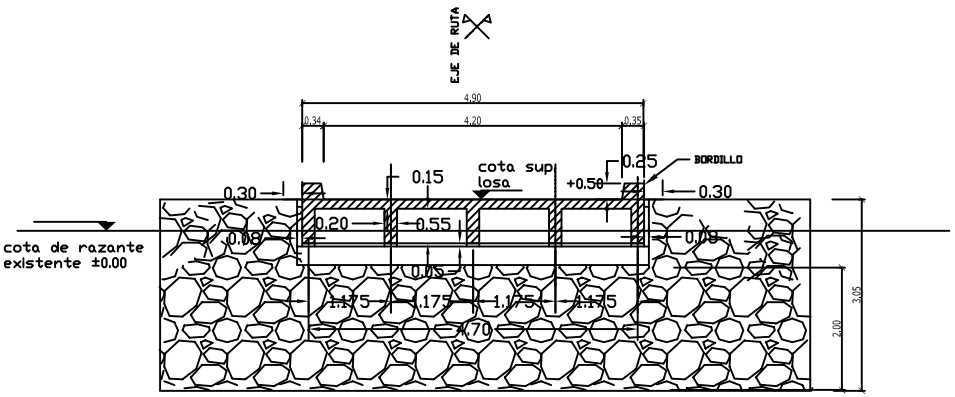

VISTA DE LA CABECERA

CORTE TRANSVERSAL PUENTE

Escala: 1/75

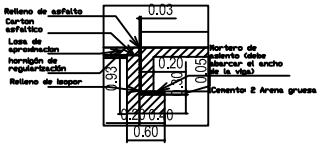

DETALLE CABECERA

Escala: 1/25

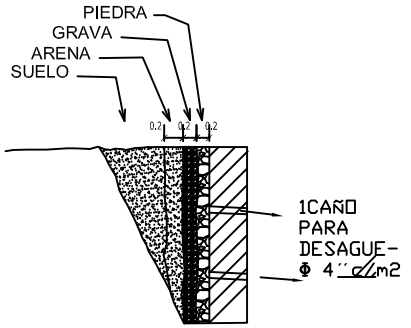

DET. DESAGUE DE CABECERAS

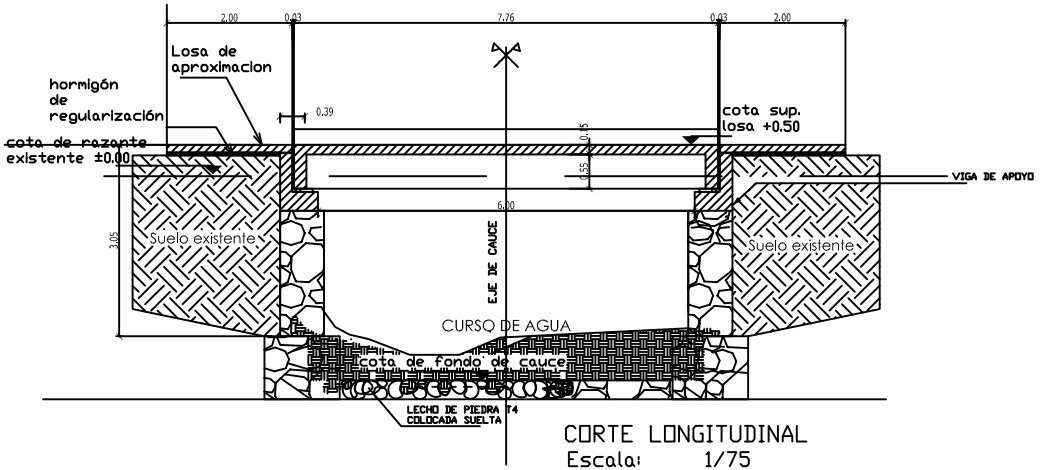

CORTE LONGITUDINAL

Escala: 1/75

OBRA:	CONSTRUCCIÓN DE PUENTE DE HORMIGÓN ARMADO CON CABECERA DE P.B.C.	ESCALA 1:75
Propietario :	**Municipalidad de San Pedro del Paraná**	
Ubicación :	**Arroyo Taruma-i**	
		LAMINA Nº 0.2
	CORTES	