FACHADA FRONTAL SUR

ESC.: 1:100

COORDENADAS - 24.446993 - 55.696682
H833+684 NARANJITO

MUNICIPALIDAD DE VILLA CURUGUATY

PROYECTO MEJORAMIENTO DE MATADERIA MUNICIPAL DE CURUGUATY

CONSTRUCCION DE CORRAL , AREA ADMINSTRAT. VESTUARIOS Y SSHH

PROFESIONAL: ARQ. OSCAR VEGA FRETES

DOMICILIO: Calle Edmundo Reyes Nº 152- San Lorenzo

FACHADA FRONTAL ESTE

ESC.: 1:100

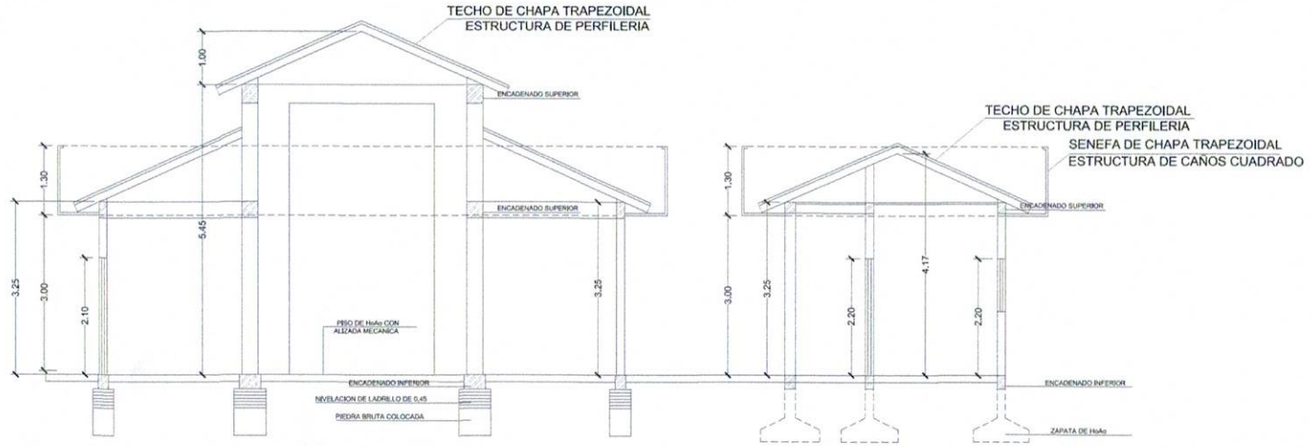

CORTE TRANSVERSAL

ESC.: 1:100

COORDENADAS - 24.446993 - 55.696682
H833+684 NARANJITO

MUNICIPALIDAD DE VILLA CURUGUATY

PROYECTO MEJORAMIENTO DE MATADERIA MUNICIPAL DE CURUGUATY

CONSTRUCCION DE CORRAL , AREA ADMINSTRAT. VESTUARIOS Y SSHH

PROFESIONAL: ARQ. OSCAR VEGA FRETES
DOMICILIO: Calle Edmundo Reyes Nº 152- San Lorenzo

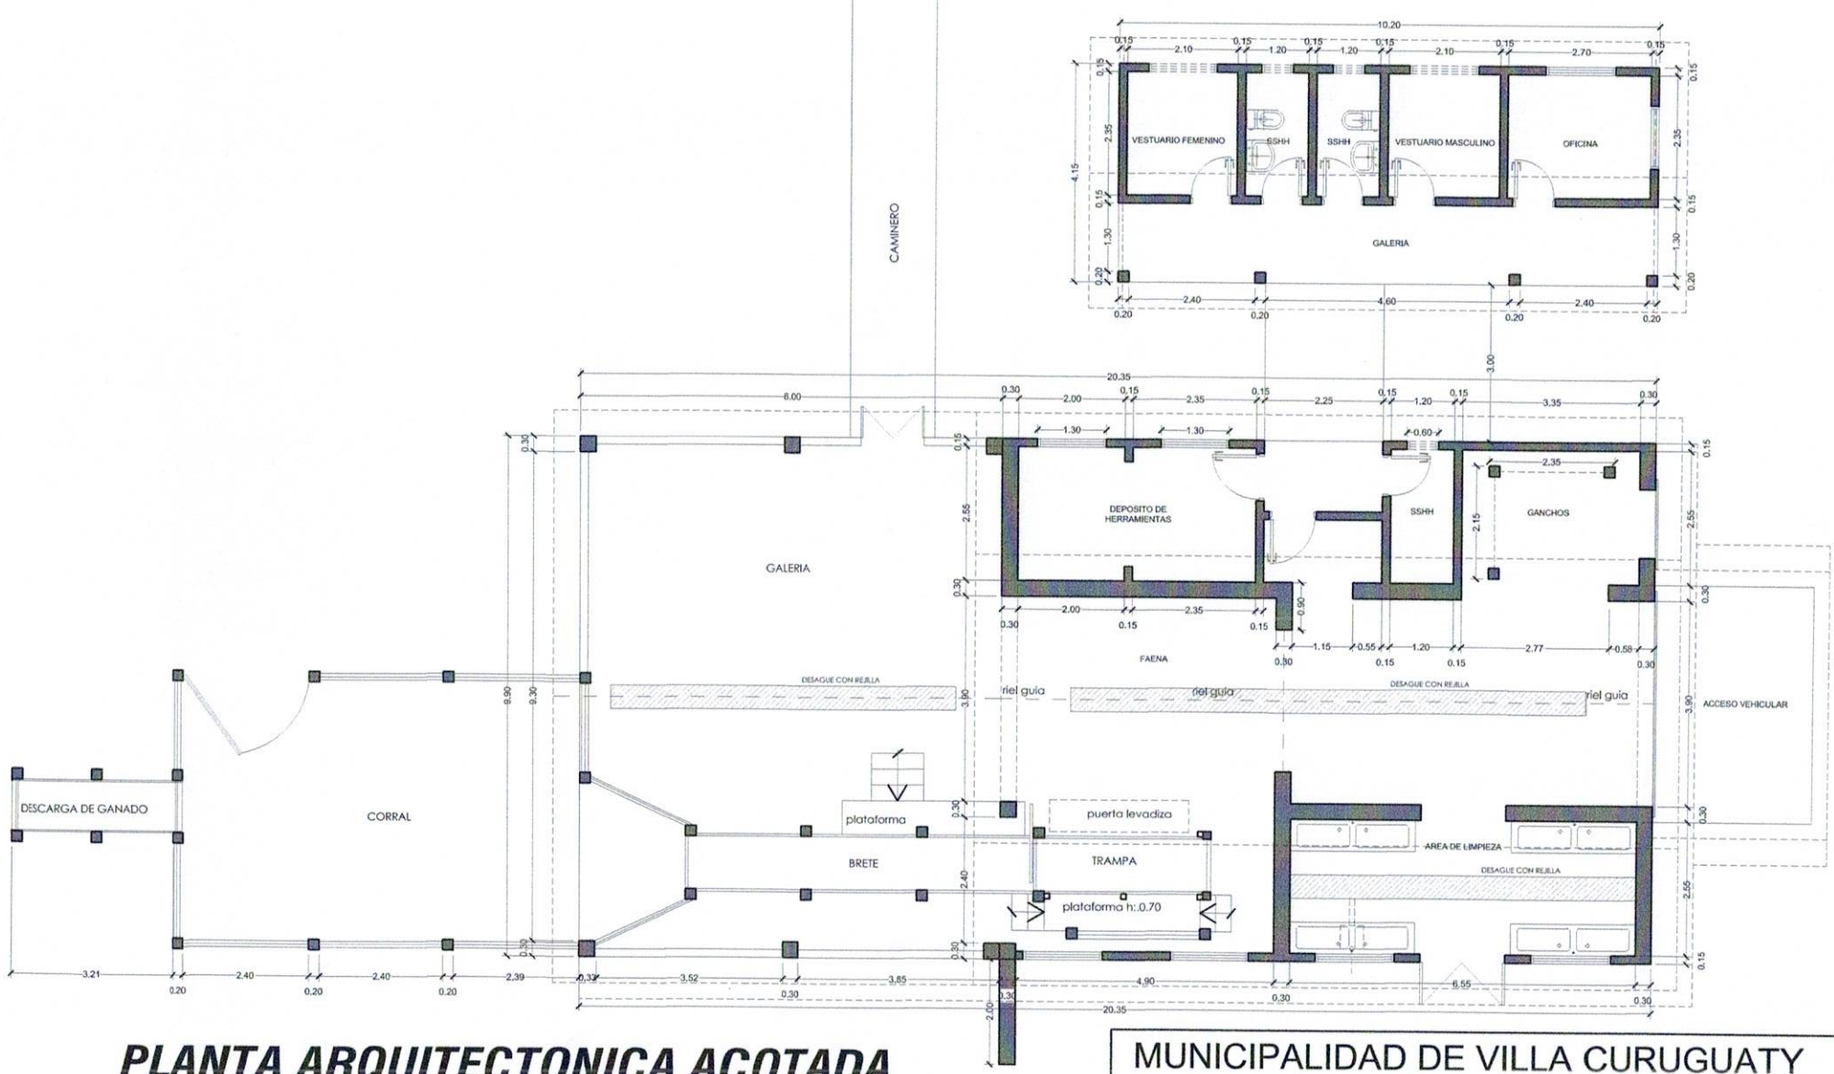

PLANTA ARQUITECTONICA ACOTADA

ESC.: 1:100

COORDENADAS - 24.446993 - 55.696682
H833+684 NARANJITO

MUNICIPALIDAD DE VILLA CURUGUATY

PROYECTO MEJORAMIENTO DE MATADERIA MUNICIPAL DE CURUGUATY

CONSTRUCCION DE CORRAL , AREA ADMINSTRAT. VESTUARIOS Y SSHH

PROFESIONAL: ARQ. OSCAR VEGA FRETES

DOMICILIO: Calle Edmundo Reyes Nº 152- San Lorenzo