PROYECTO PAVIMENTO RIGIDO CALLE JOSE ANTONIO MERELES Y CALLE PASCUAL GARCETE

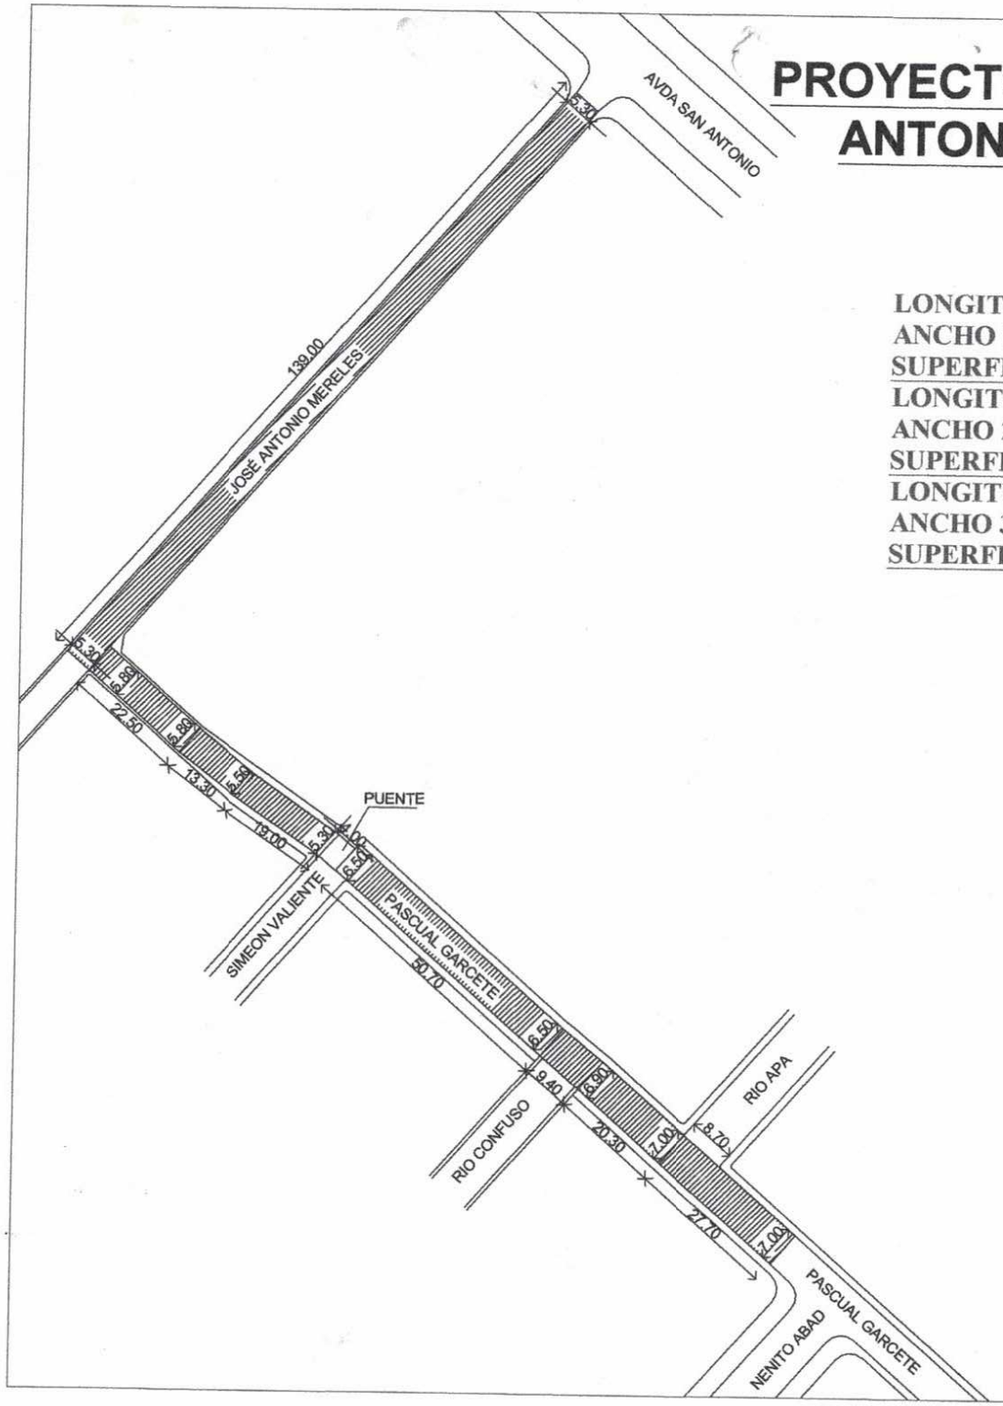

LONGITUD 1: 139m
ANCHO 1: 5,3m
SUPERFICIE 1: 736,7m2
LONGITUD 2: 22,5m
ANCHO 2: 5,8m
SUPERFICIE 2: 130,50m2
LONGITUD 3: 13,3m
ANCHO 3: 5,65m
SUPERFICIE 3: 77,145m2

LONGITUD 4: 19m
ANCHO 4: 5,4m
SUPERFICIE 4: 102m2
LONGITUD 5: 50,70m
ANCHO 5: 6,5m
SUPERFICIE 5: 329m2
LONGITUD 6: 9,9m
ANCHO 6: 6,7m
SUPERFICIE 6: 66,33m2

LONGITUD 7: 20,3m
ANCHO 7: 6,95m
SUPERFICIE 7: 141,085m2
LONGITUD 8: 27,7m
ANCHO 8: 7m
SUPERFICIE 8: 193,9m2

SUPERFICIE TOTAL: 1.776,66m2

PLANTA DE UBICACION