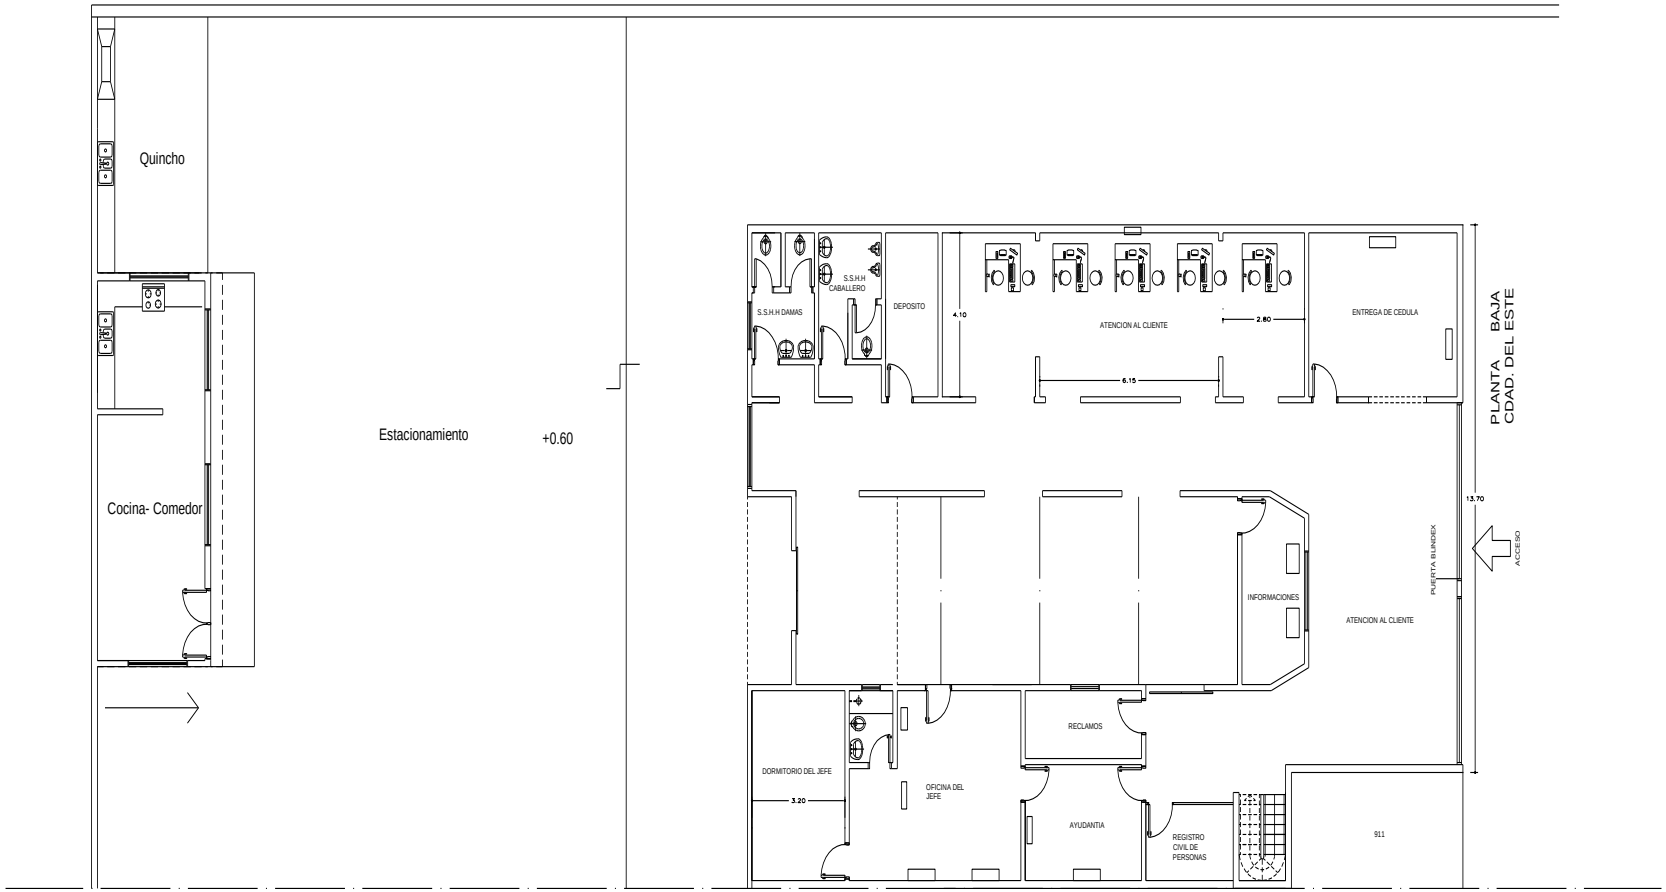

CDAD. DEL ESTE
PLANTA BAJA

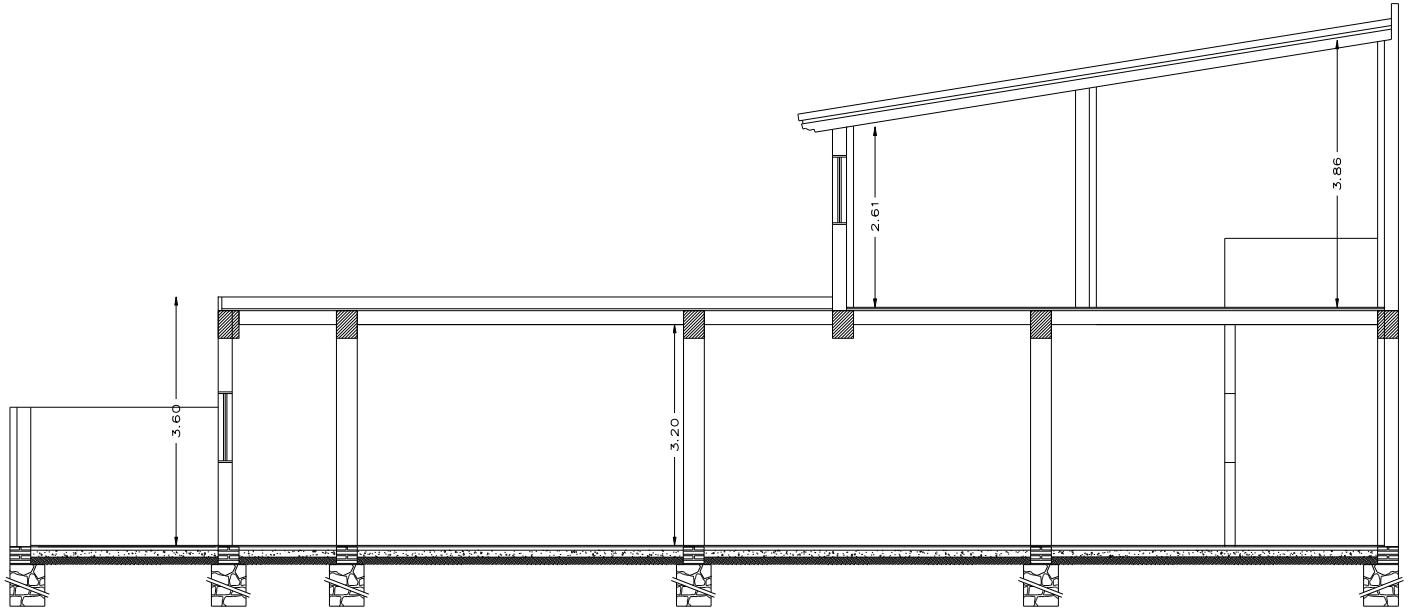

CORTE LONGITUDINAL

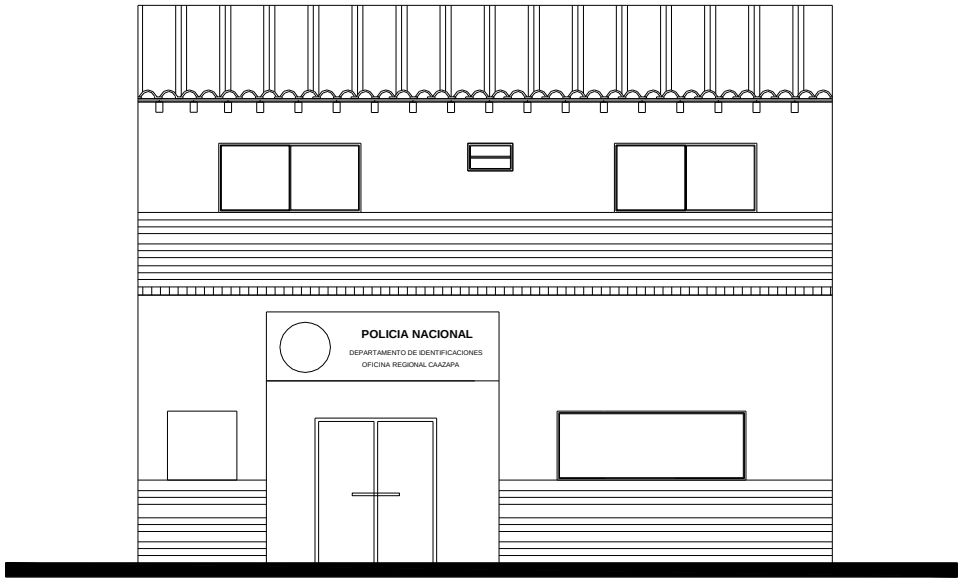

FACHADA FRONTAL

PLANTA BAJA
REGIONAL CAAZAPA

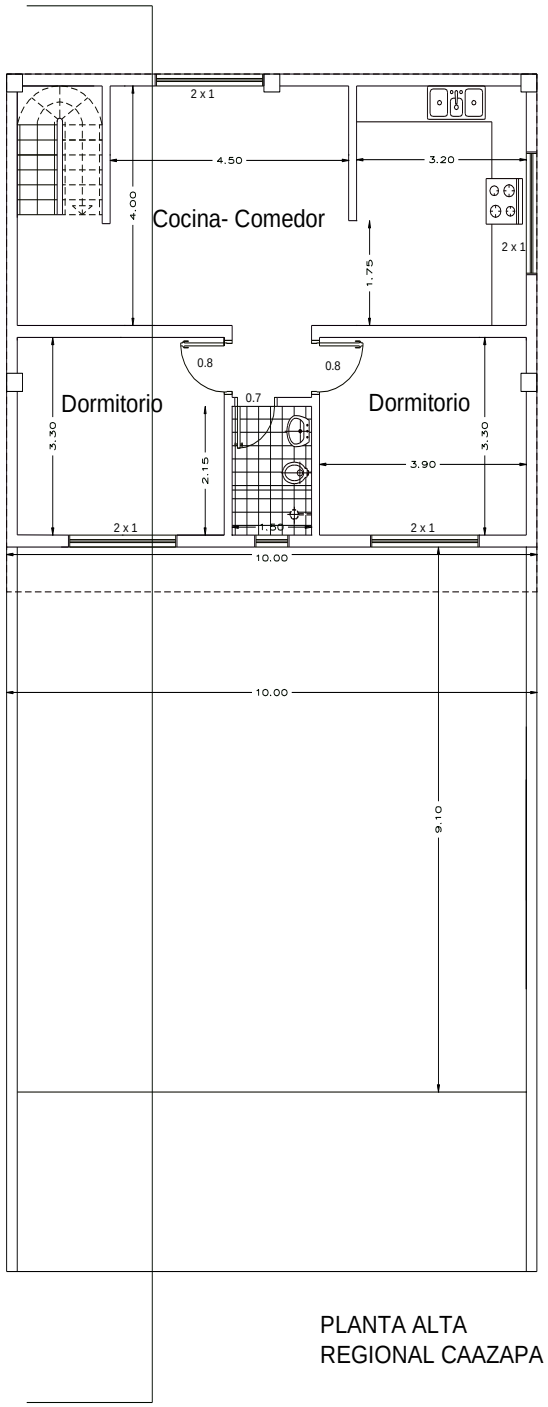

PLANTA ALTA
REGIONAL CAAZAPA

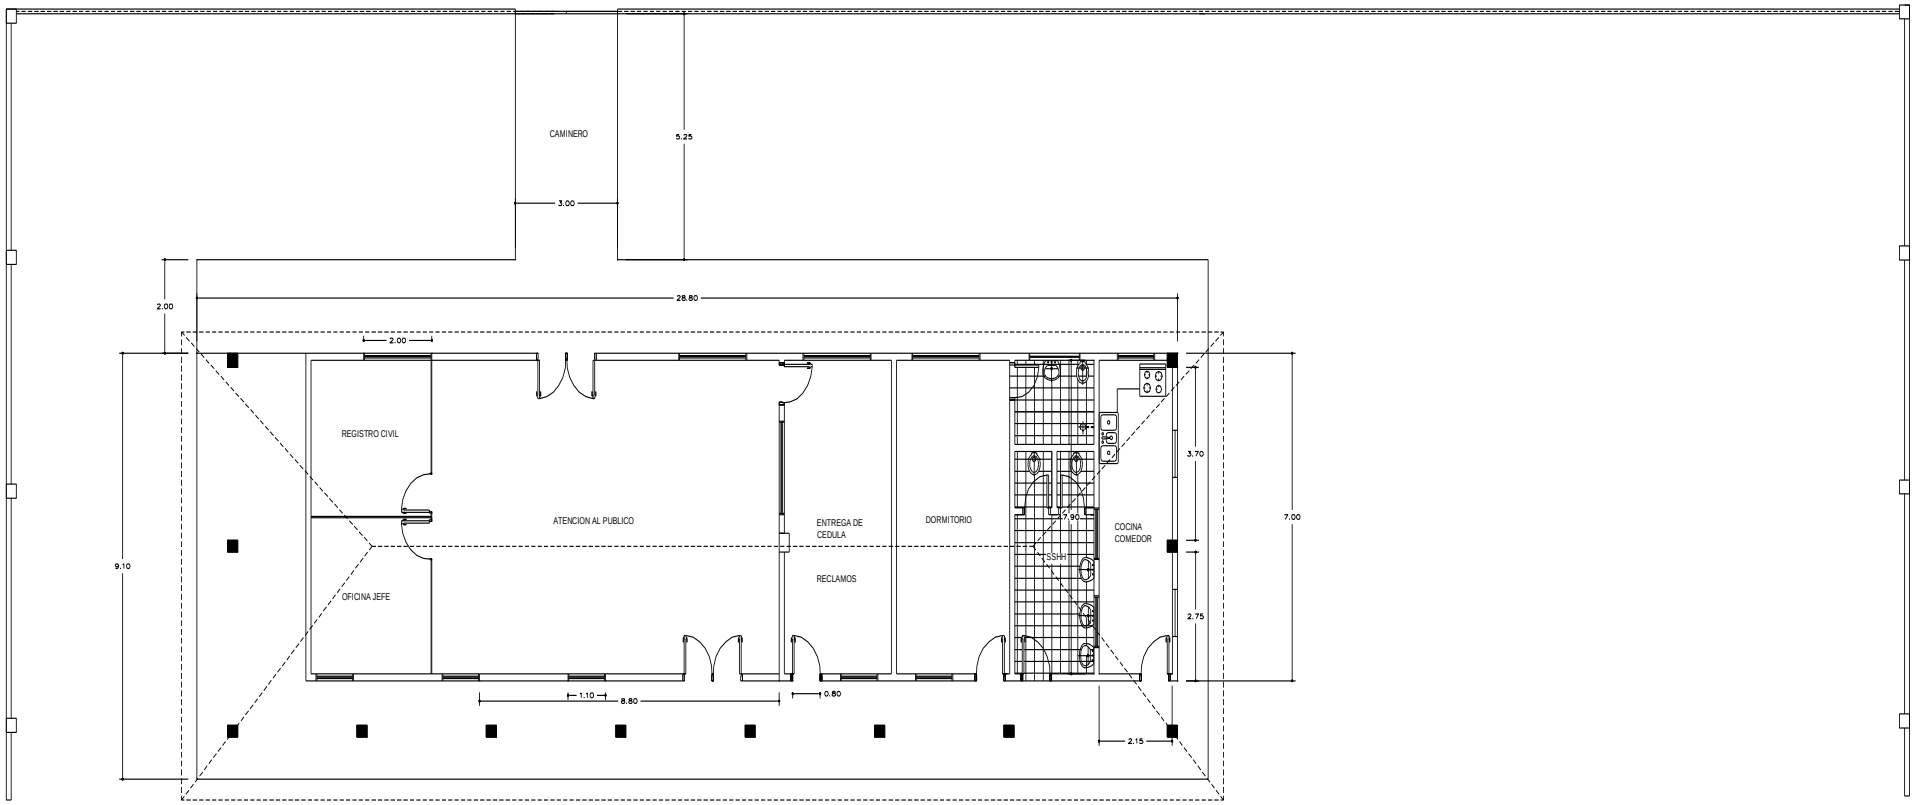

PEDRO JUAN CABALLERO REMODELADO
ESCALA: 1:100

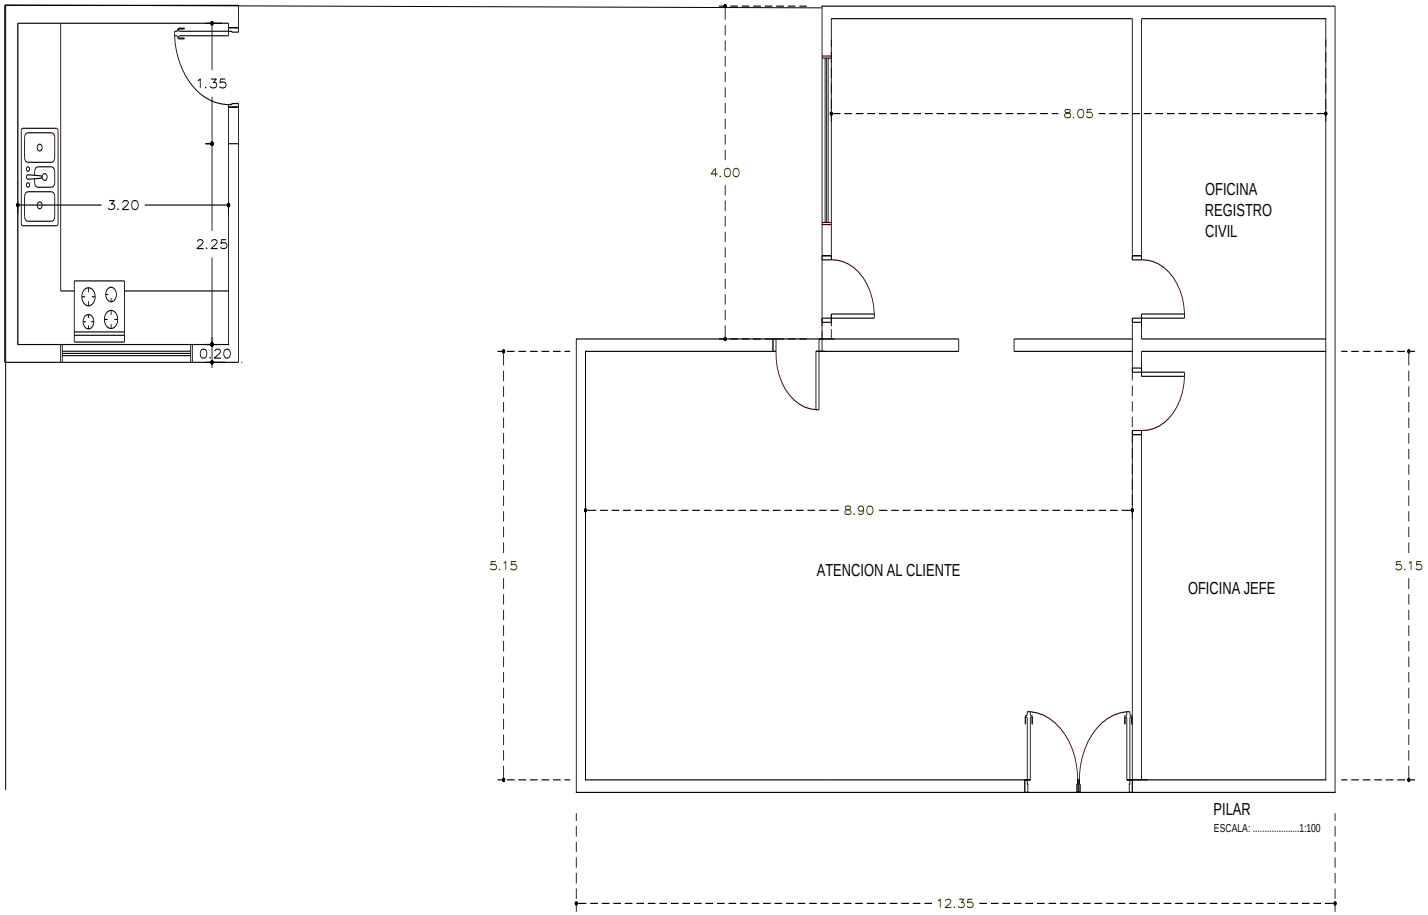

PILAR

ESCALA: 1:100

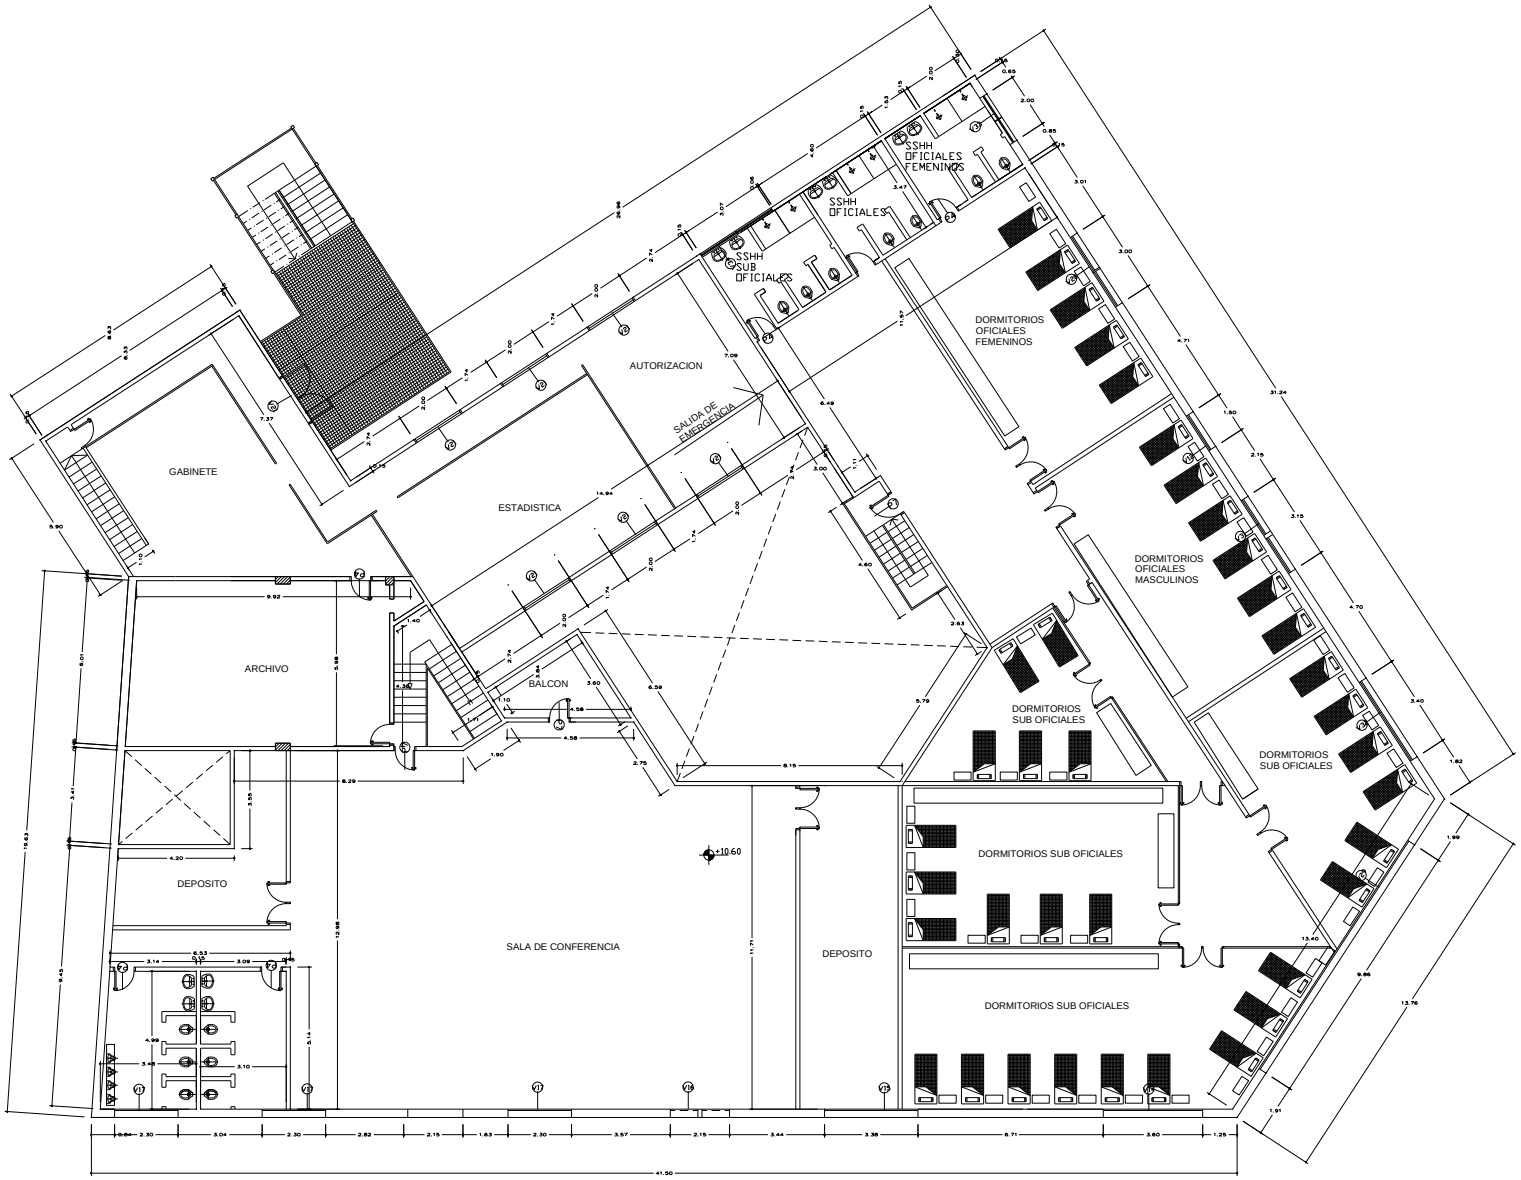

TERCER PISO

ESCALA: 1:100

P R I M E R P I S O

PROPUESTA DE REACONDICIONAMIENTO

ESCALA: 1:100

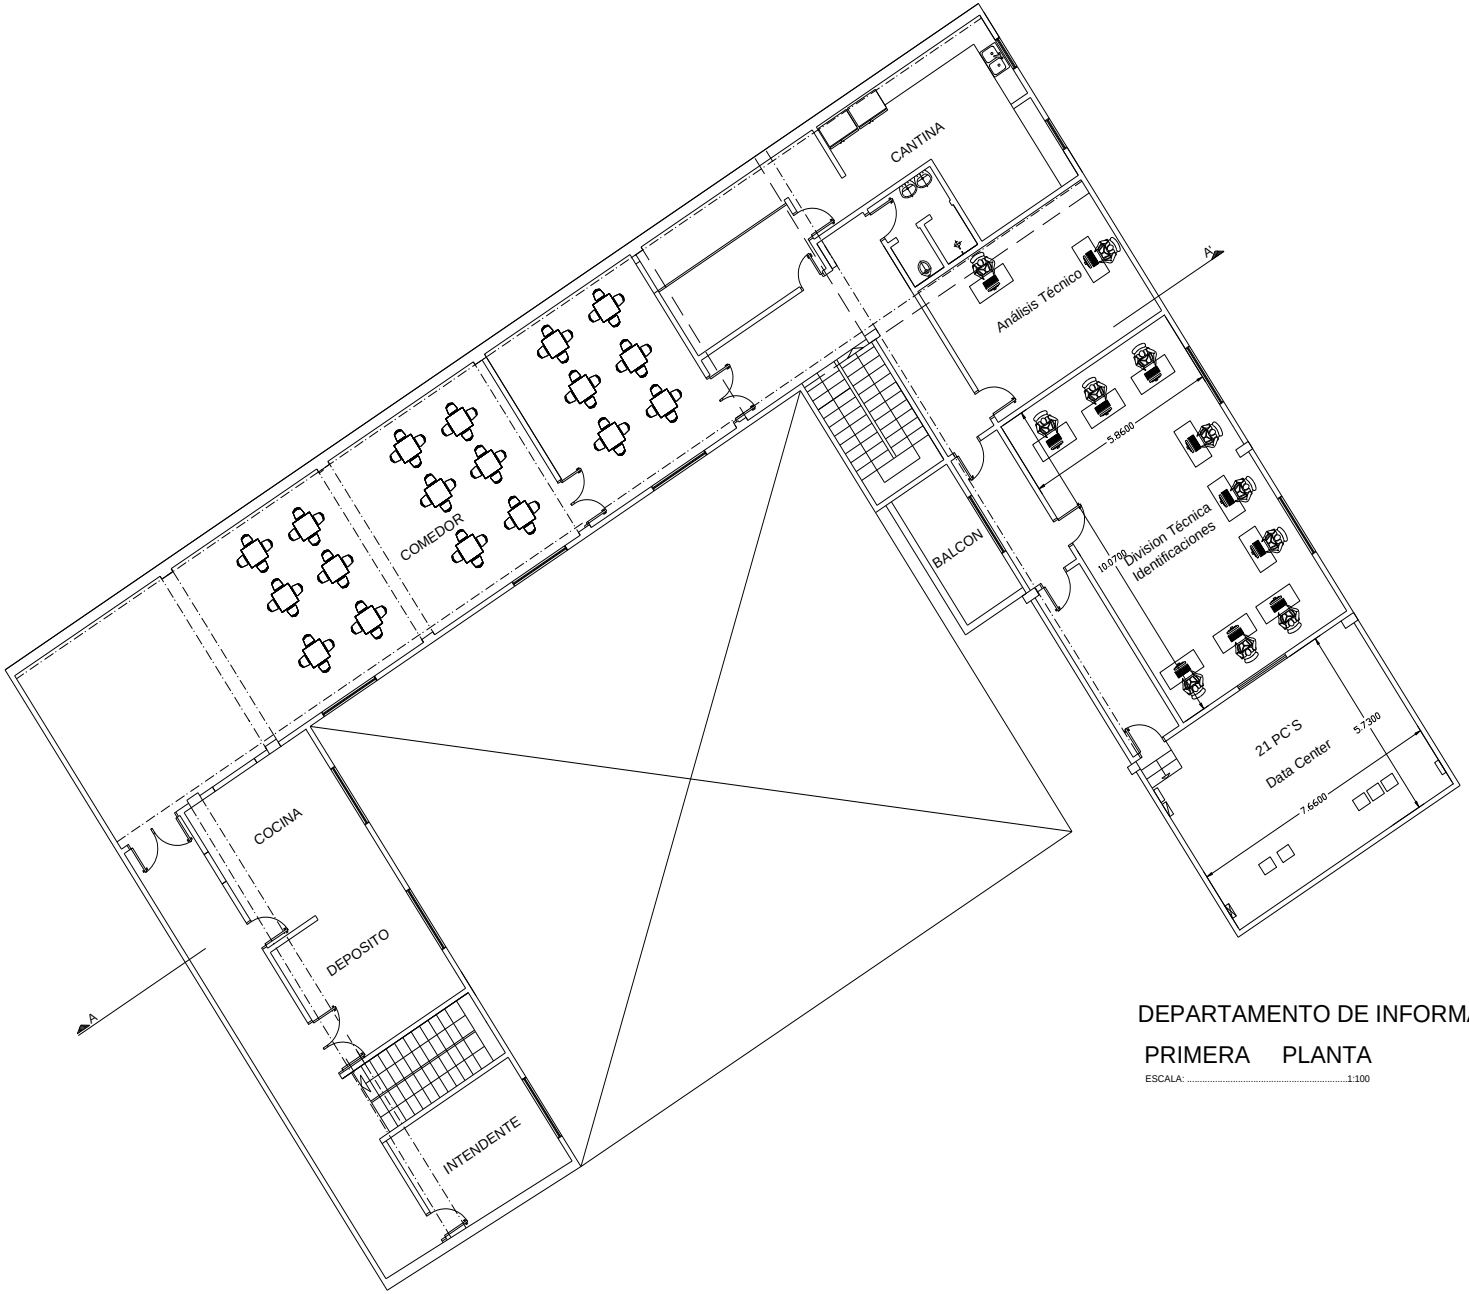

DEPARTAMENTO DE INFORMATICA

PRIMERA PLANTA

ESCALA: 1:100