PLANOS DEL LOTE 1

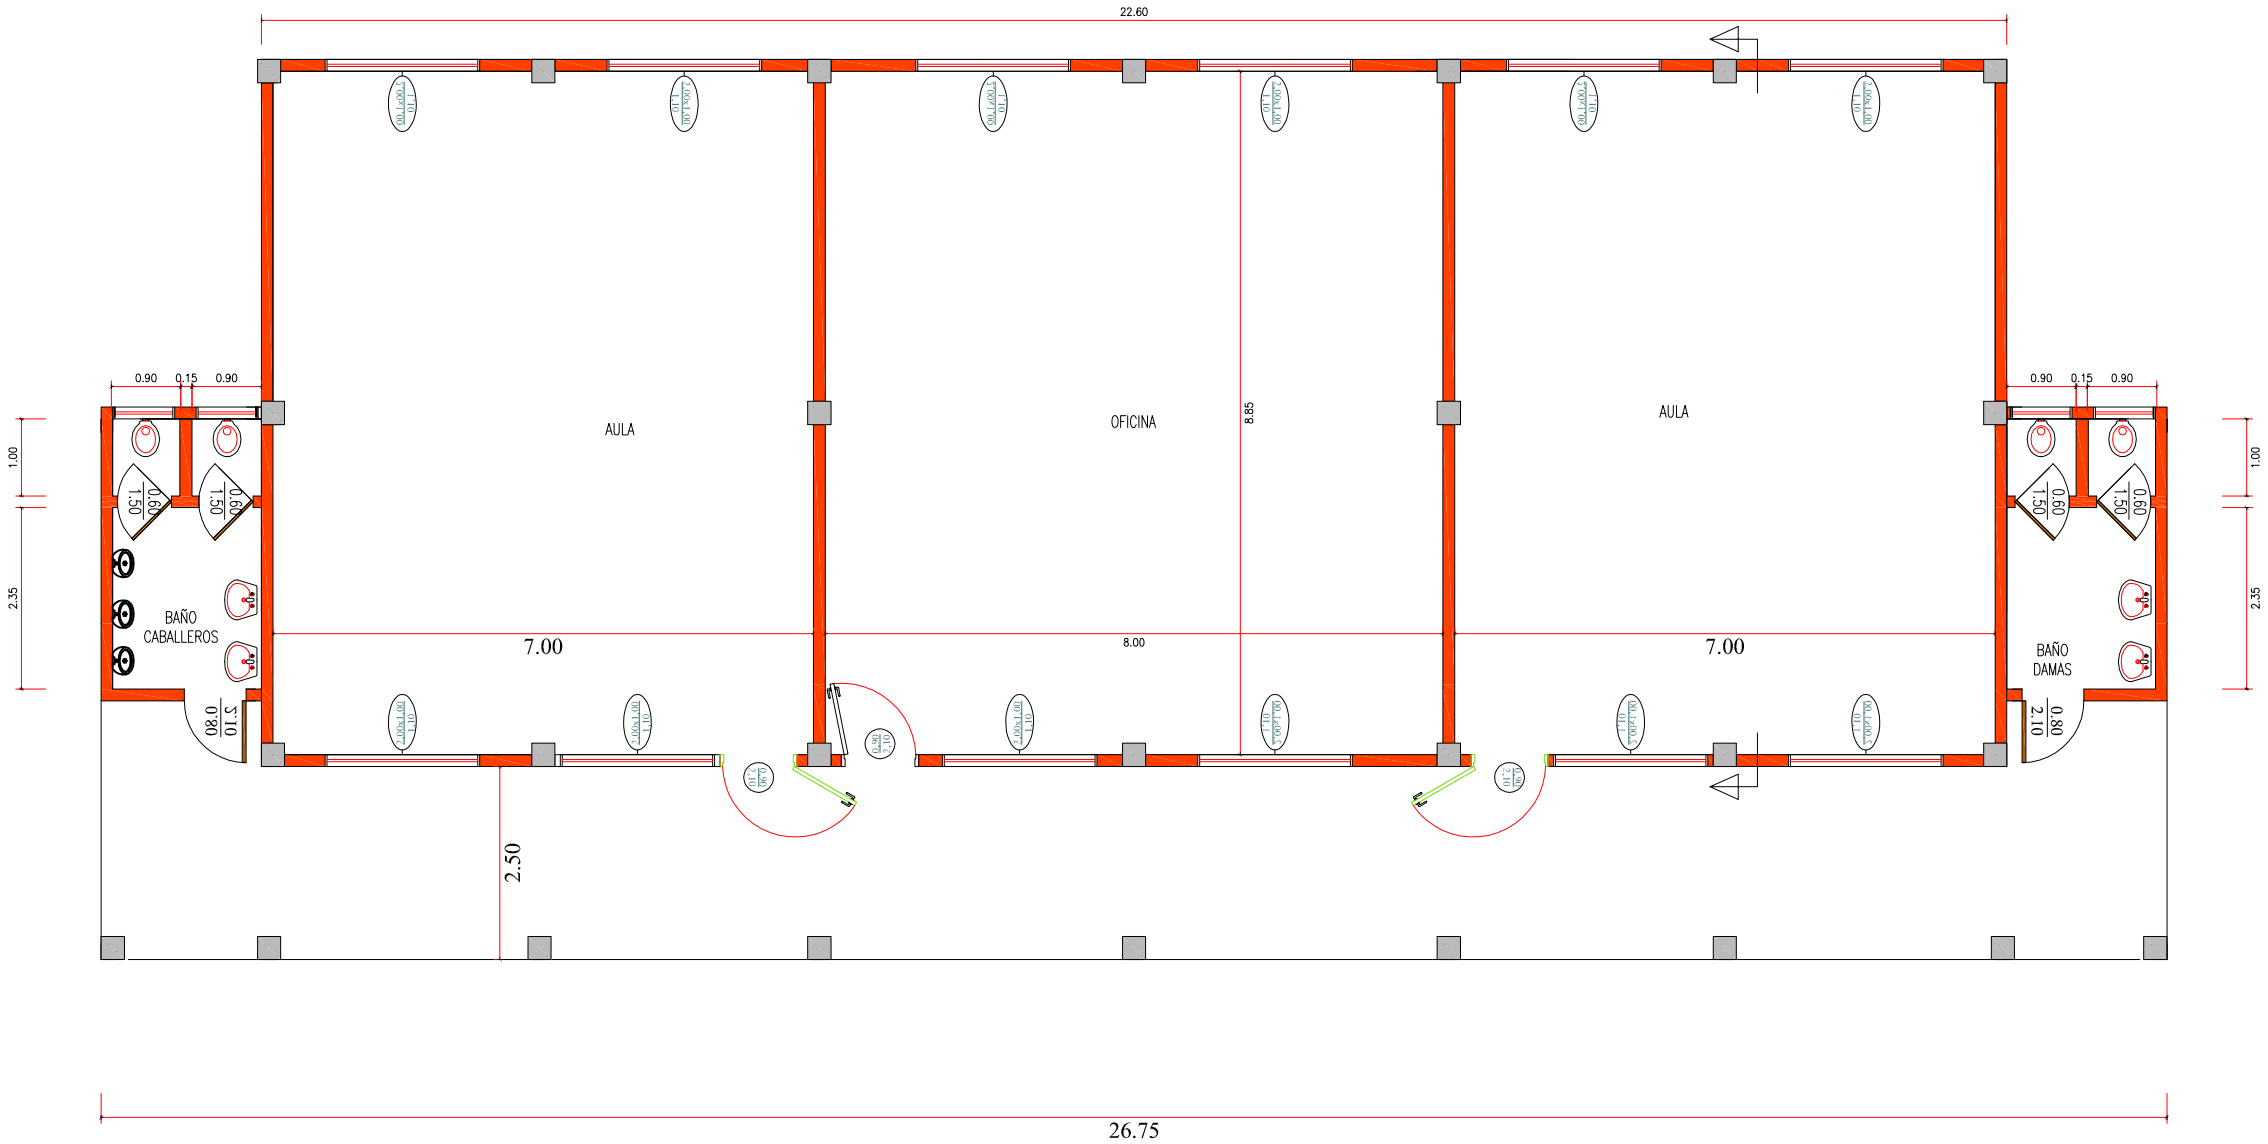

PLANTA
ESCALA 1:100

GOBERNACIÓN DE ÑEEMBUCÚ

OBRA:Construcción de 2 Aulas, Sanitarios y Oficina
UBICACION: INSTITUTO DE CIENCIAS AMBIENTALES
SOLICITANTE: Fac. de Ciencias Aplicadas.- UNP

RESPONSABLE: ARQ. LUIS AYALA	ESCALA: 1:100	**CADISTA:** MARIANO SAUCEDO

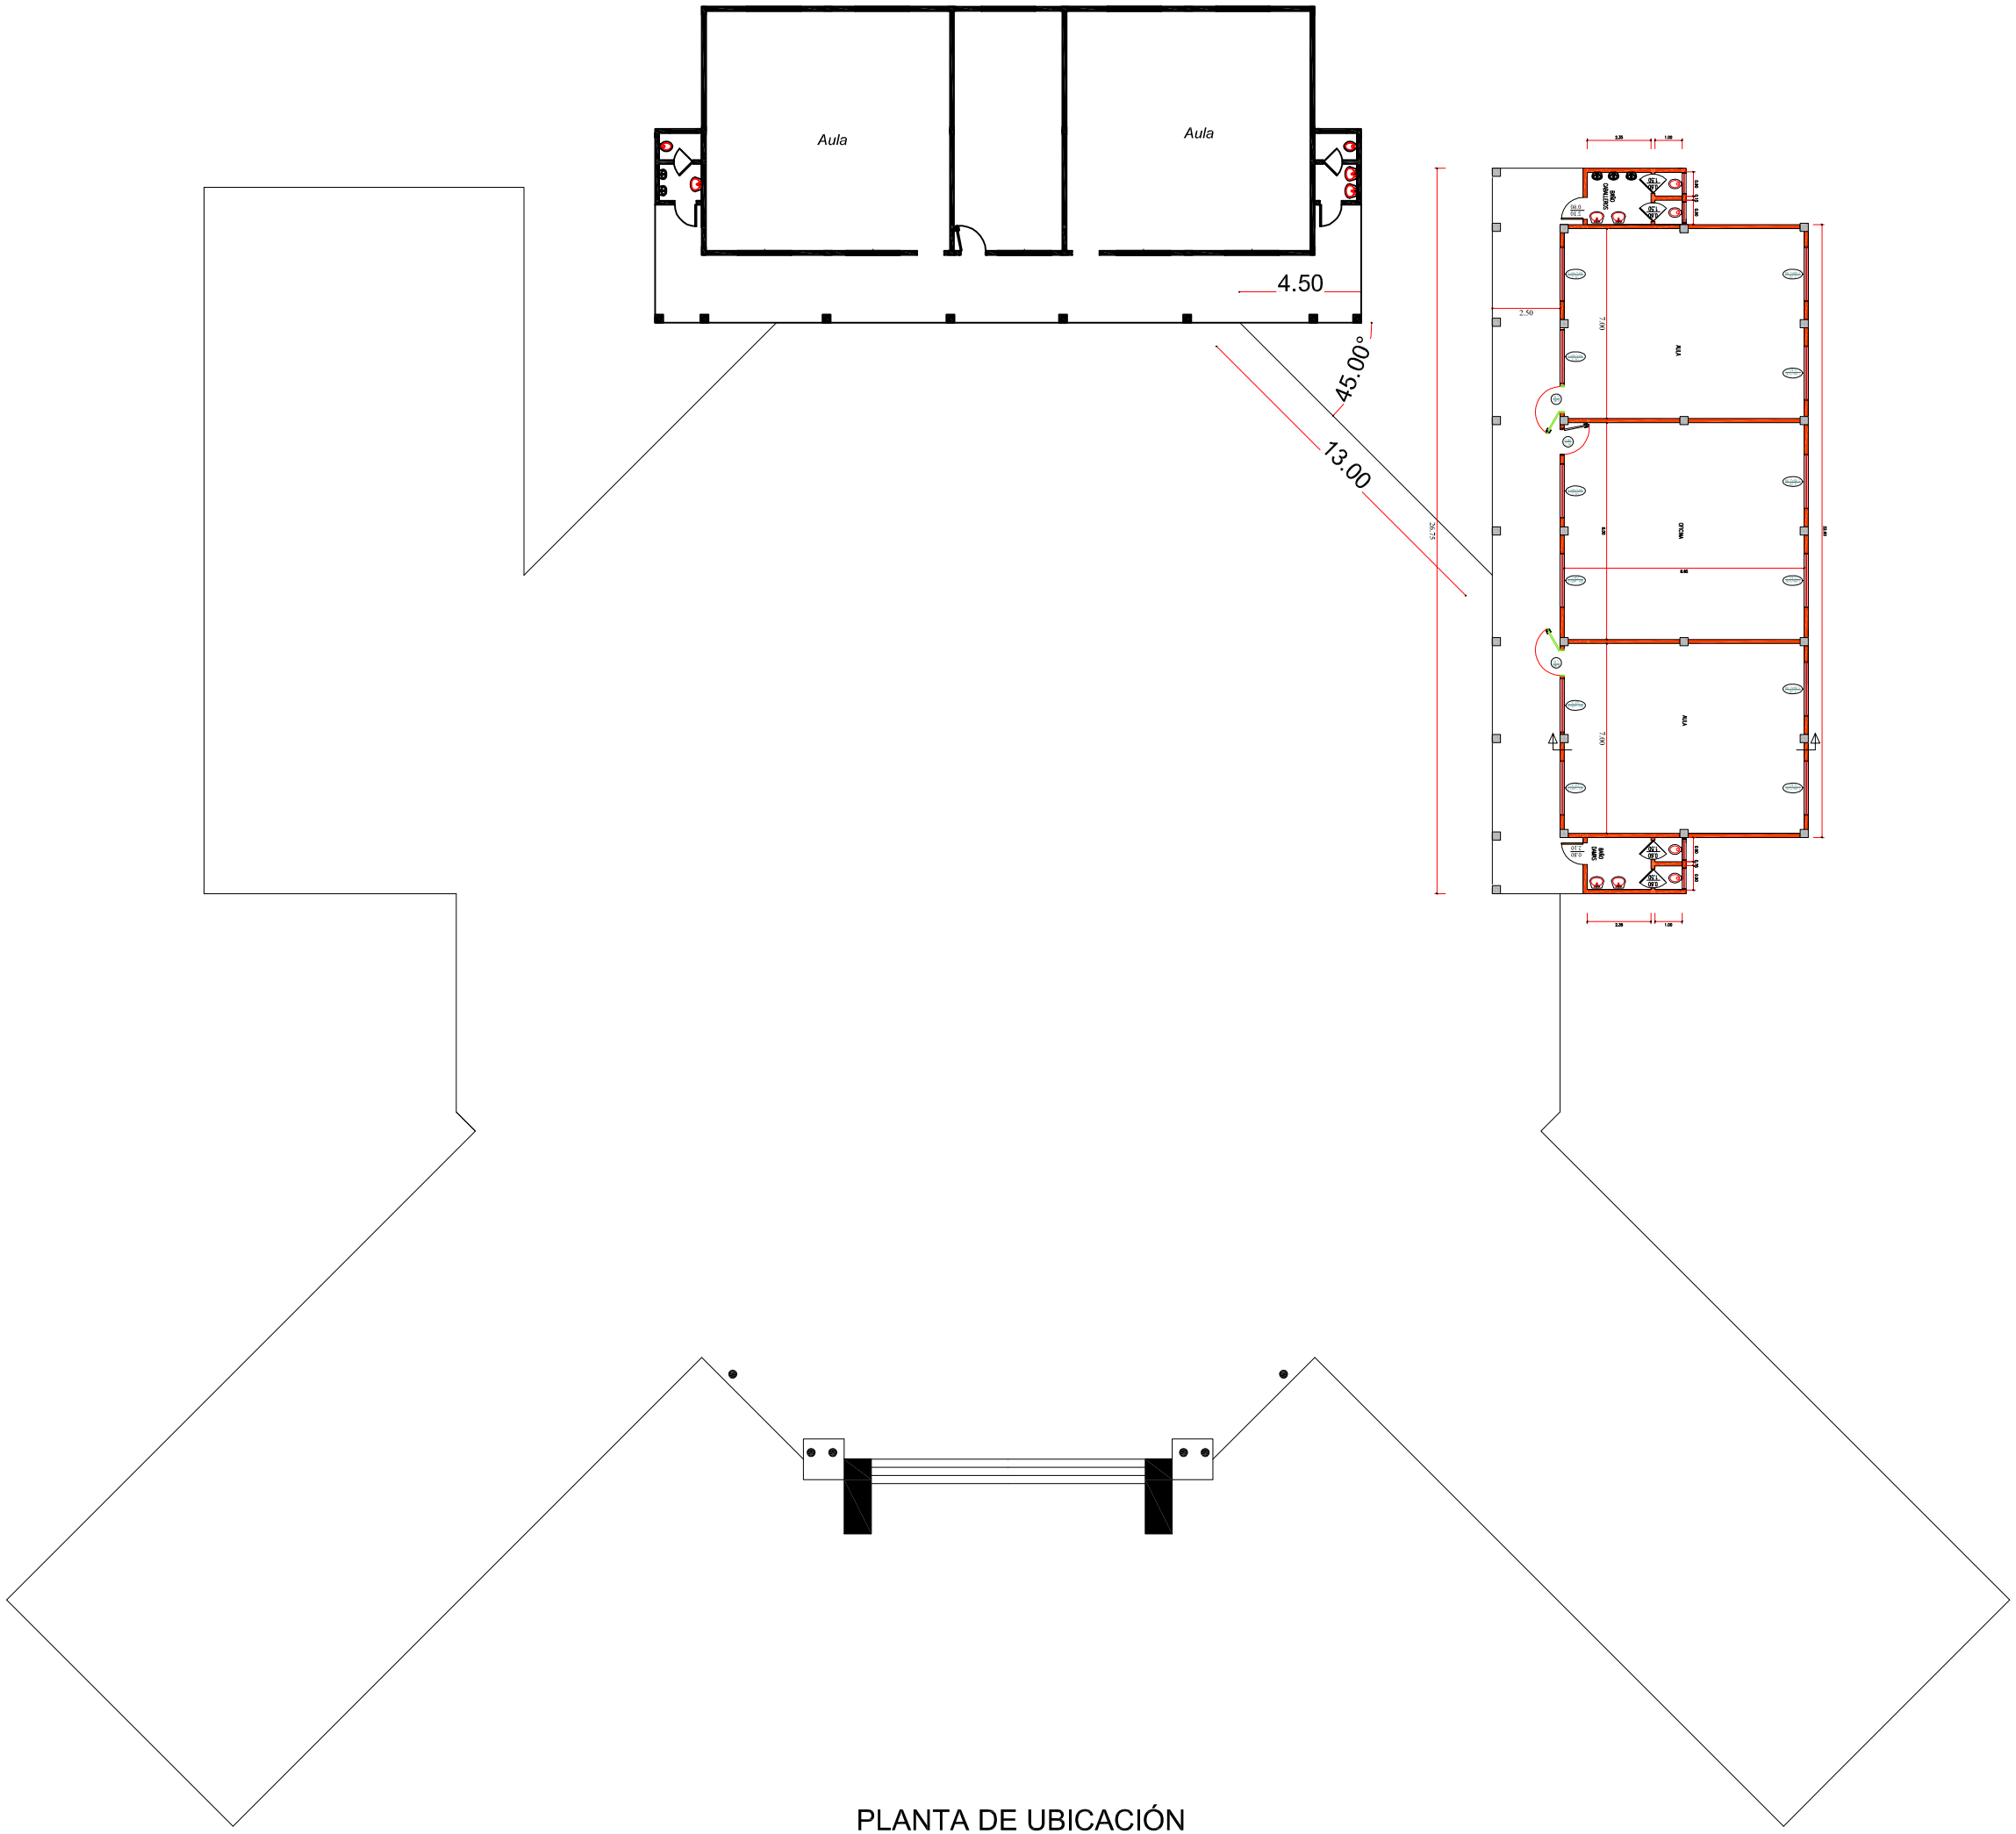

PLANTA DE UBICACIÓN
ESCALA 1:250

GOBERNACIÓN DE ÑEEMBUCÚ

OBRA:Construcción de 2 Aulas, Sanitarios y Oficina
UBICACION: INSTITUTO DE CIENCIAS AMBIENTALES
SOLICITANTE: Fac. de Ciencias Aplicadas.- UNP

RESPONSABLE: ARQ. LUIS AYALA	ESCALA: 1:100	**CADISTA:** MARIANO SAUCEDO

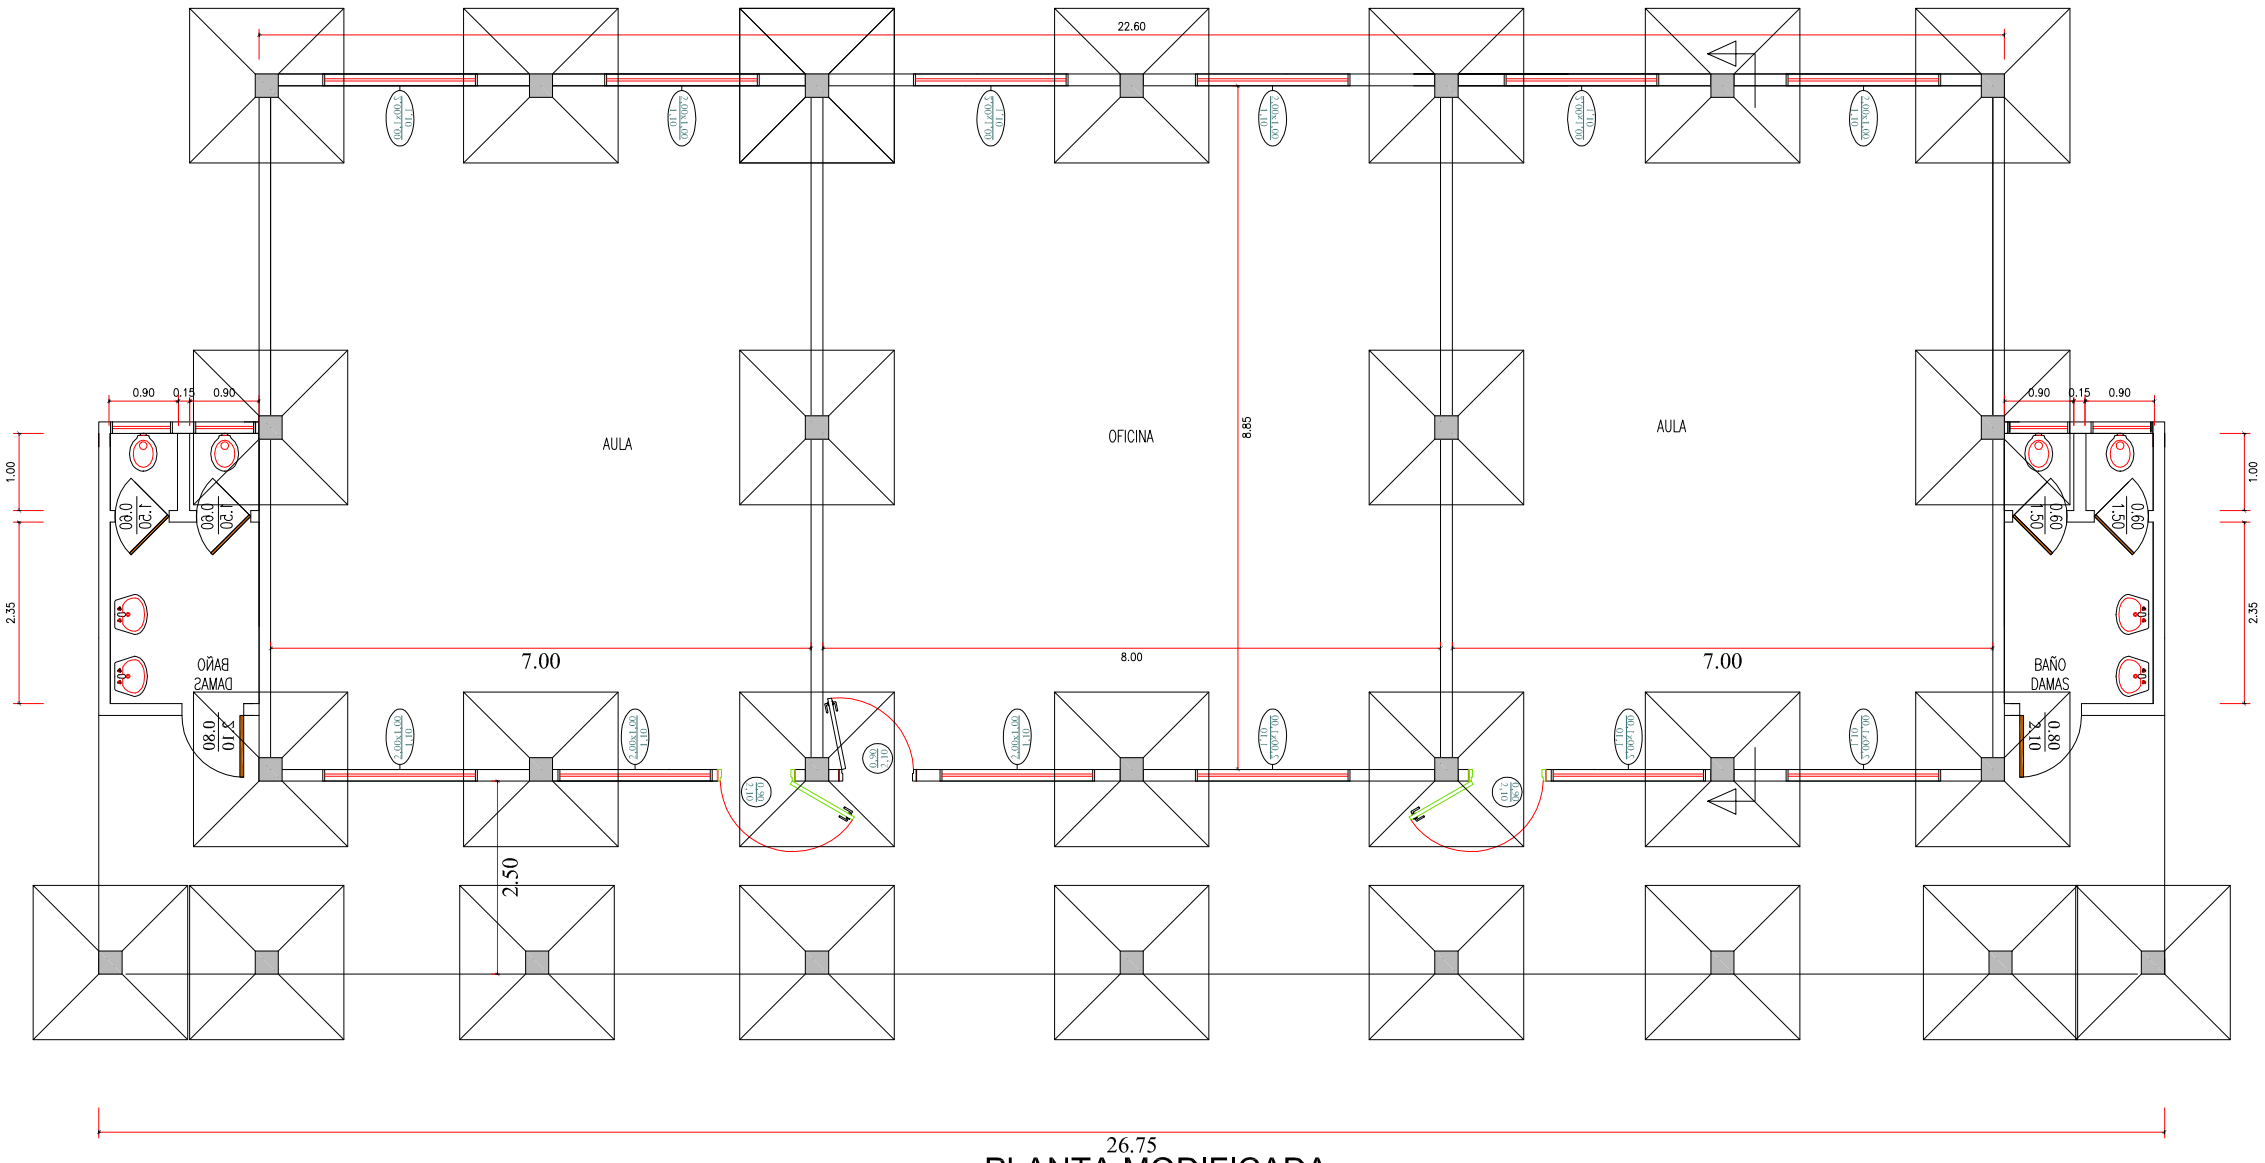

PLANTA MODIFICADA
ESCALA 1:100

GOBERNACIÓN DE ÑEEMBUCÚ

OBRA:Construcción de 2 Aulas, Sanitarios y Oficina
UBICACION: INSTITUTO DE CIENCIAS AMBIENTALES
SOLICITANTE: Fac. de Ciencias Aplicadas.- UNP

RESPONSABLE: ARQ. LUIS AYALA	ESCALA: 1:100	**CADISTA:** MARIANO SAUCEDO

CORTE
ESCALA 1:50

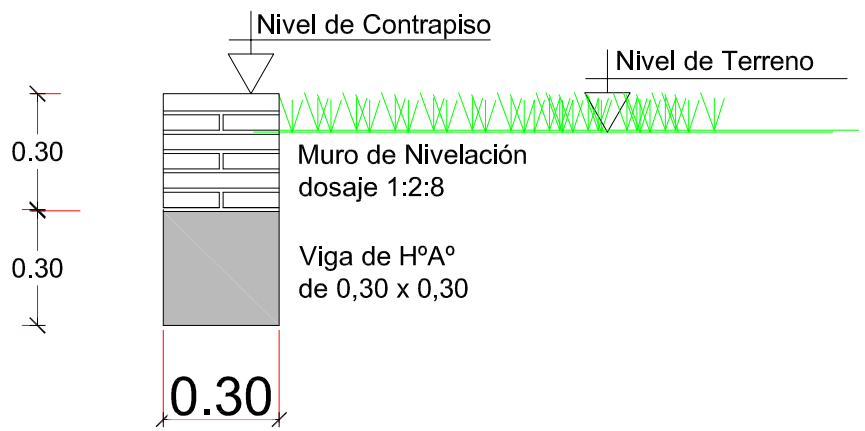

DETALLES
ESCALA 1:20

GOBERNACIÓN DE ÑEEMBUCÚ

OBRA:Construcción de 2 Aulas, Sanitarios y Oficina
UBICACION: INSTITUTO DE CIENCIAS AMBIENTALES
SOLICITANTE: Fac. de Ciencias Aplicadas.- UNP

RESPONSABLE: ARQ. LUIS AYALA	ESCALA: 1:100	**CADISTA:** MARIANO SAUCEDO

PLANOS DEL LOTE 2

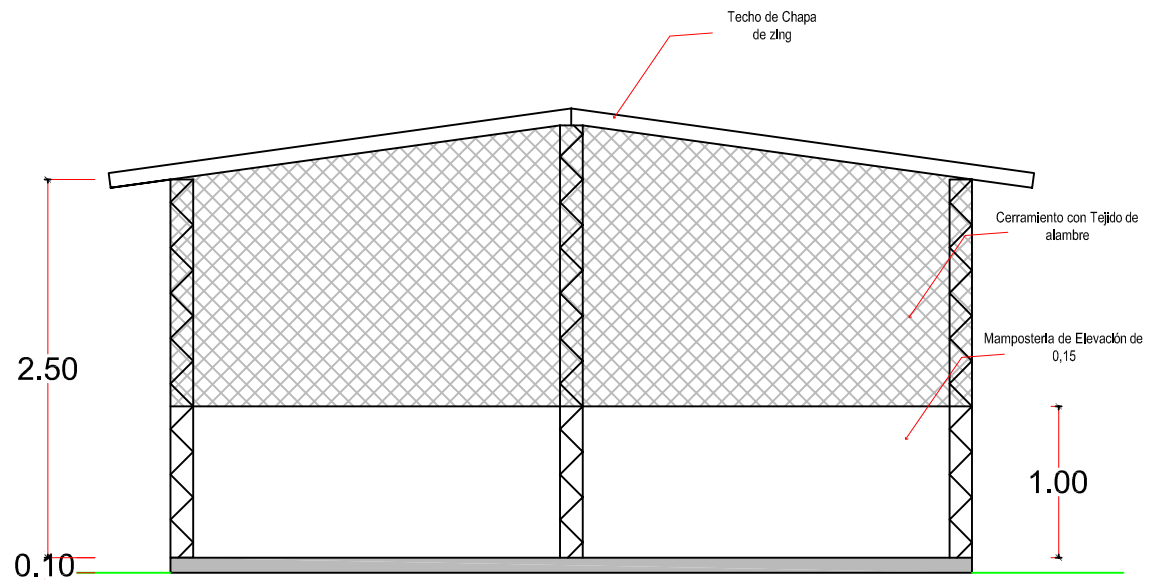

Fachada
Escala 1:50

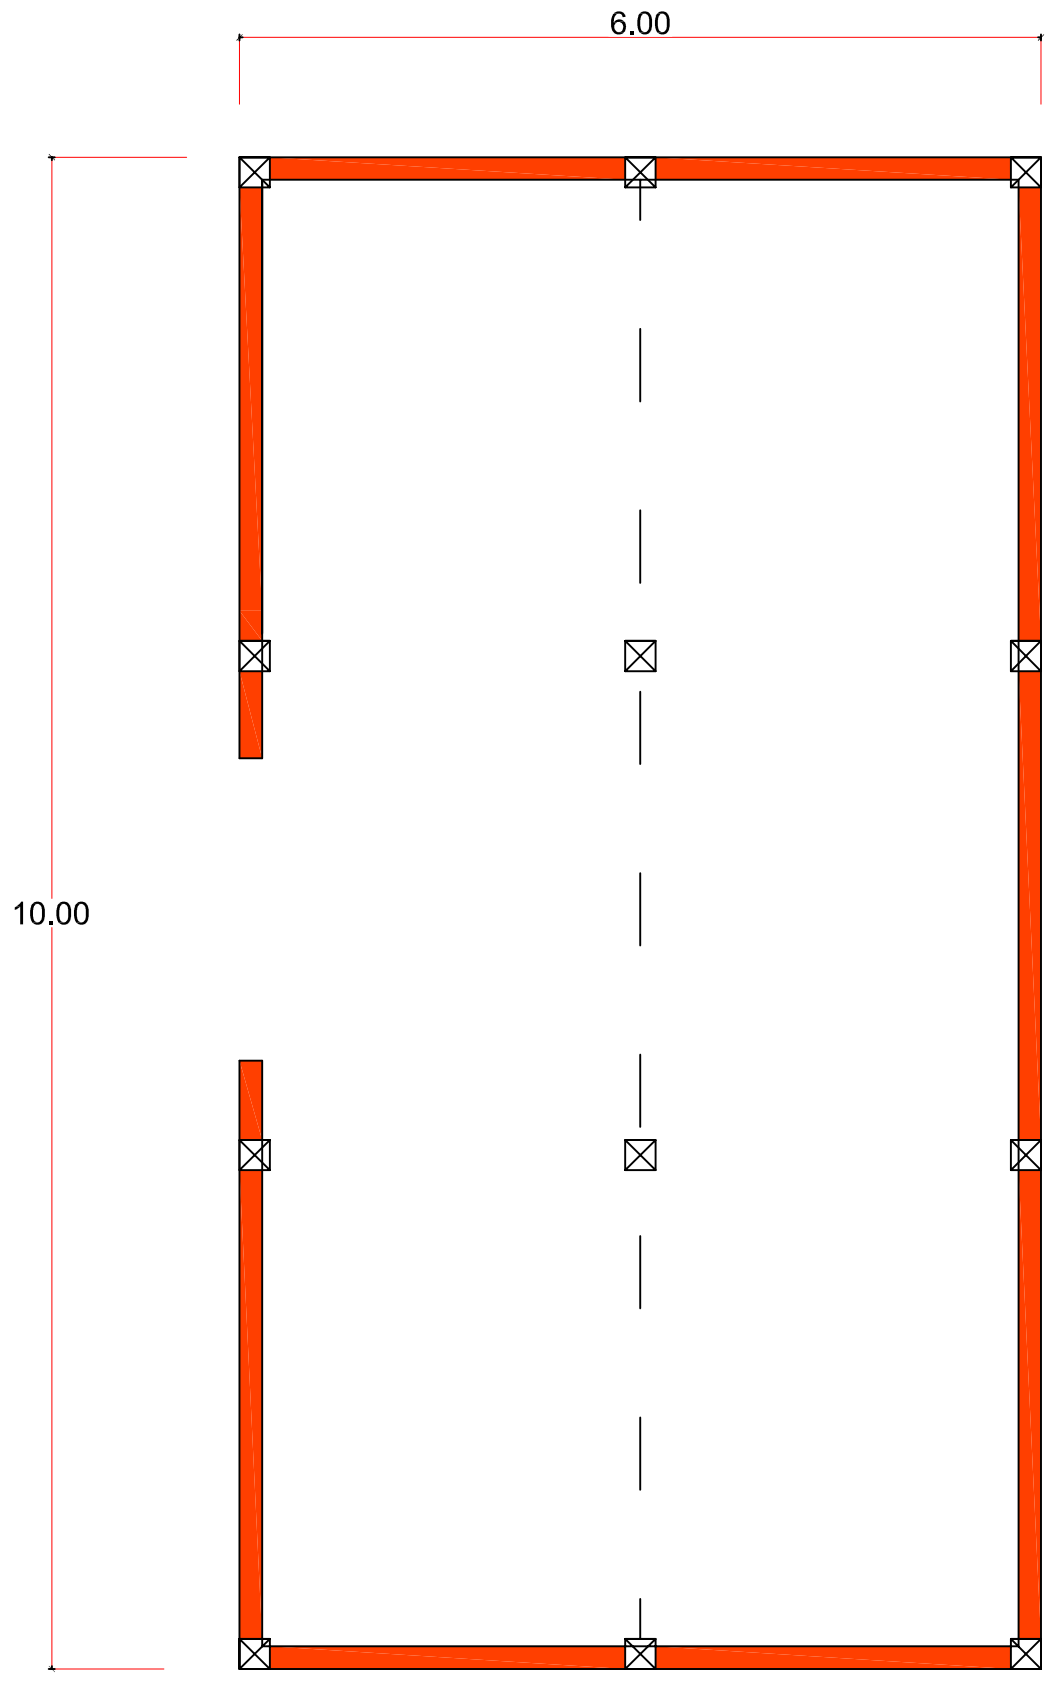

Planta General
Escala 1:50

GOBERNACIÓN DE ÑEEMBUCÚ

GALPON DE EXPOSICIÓN DE ARTESANOS - VILLALBÍN

RESPONSABLE: ARQ. LUIS AYALA	ESCALA: 1:50	**CADISTA:** MARIANO SAUCEDO